



INQUADRAMENTO TERRITORIALE



INQUADRAMENTO CATASTALE SCALA 1:2.000

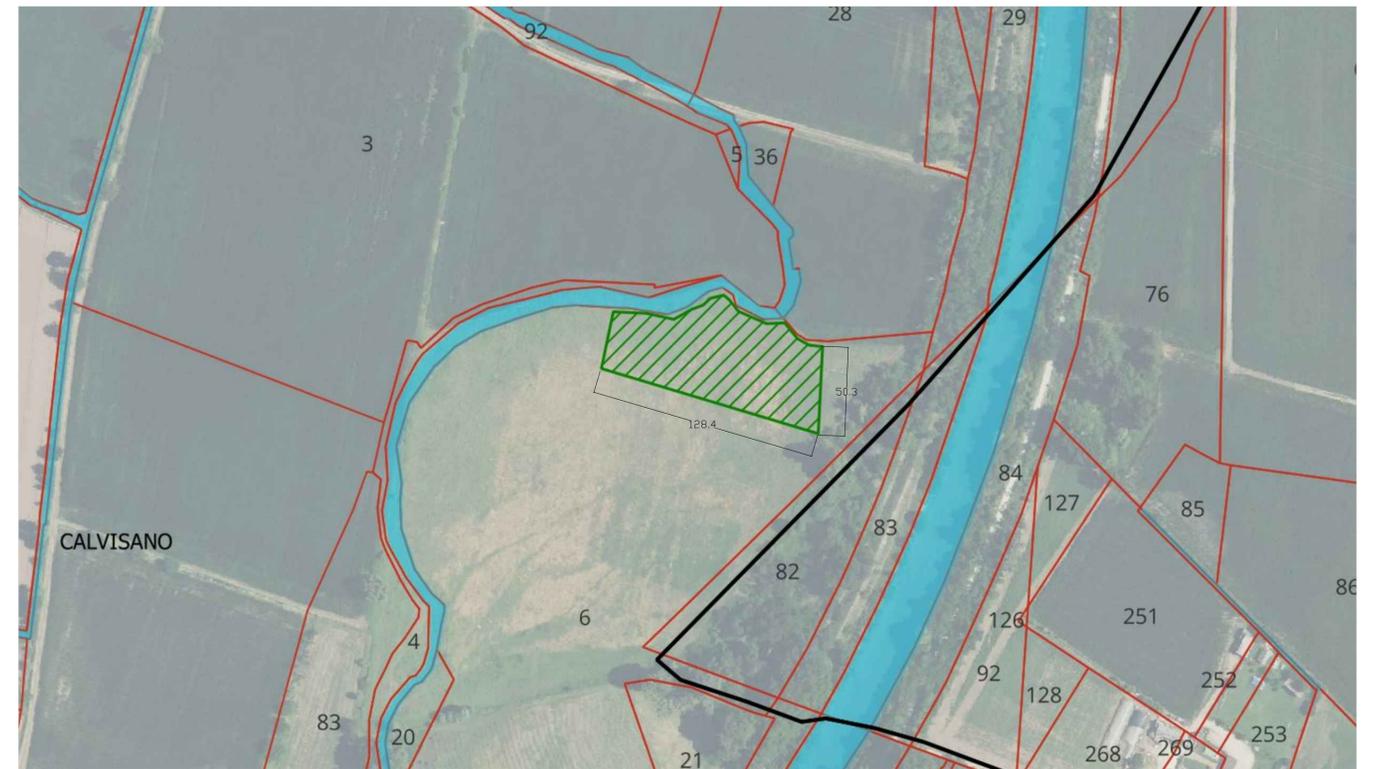

PLANIMETRIA DI PROGETTO SCALA 1:500

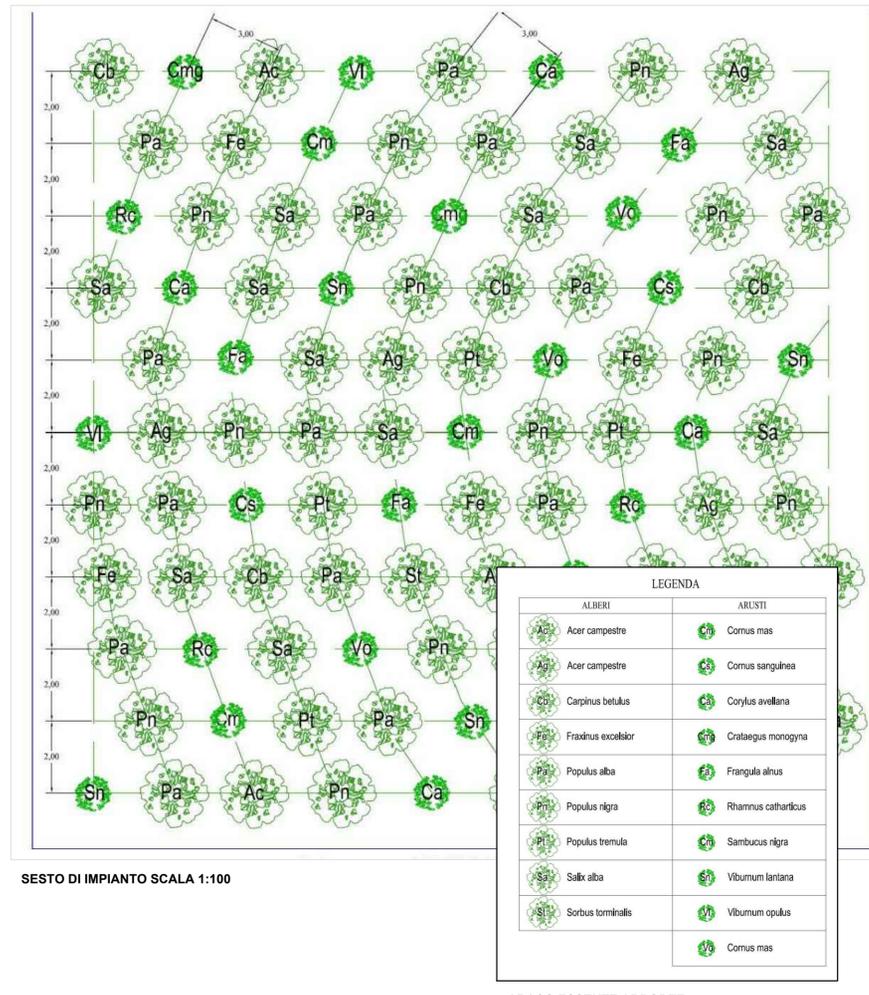

SESTO DI IMPIANTO SCALA 1:100

ABACO ESSENZE ARBOREE

COMUNE DI
CALVISANO

REGIONE LOMBARDIA
PROVINCIA DI BRESCIA

SUAP

Progetto di ampliamento per il potenziamento attività produttiva esistente "DIMA s.r.l."

SUAP ai sensi dell'art. 8 del DPR 160 del 2010

COMITENTE E PROPRIETARIO

DI.MA DIMA srl
Via Dugali Sera snc
25018 Montichiari BS

ATTIVITA' PRODUTTIVA UTILIZZATRICE

DIMA srl
Via Carpenedolo, 16/B,
25012 Calvisano BS

PROGETTO

COMPONENTE URBANISTICA - PIANO ATTUATIVO - VAS

Urbanistica & Servizi
Home Page www.urbanisticaeservizi.com
e-mail info@urbanisticaeservizi.com

Plan. Fabrizio Franceschini
Ordine degli APPC della provincia di Brescia n°2345

COMPONENTE EDILIZIA

Studio Civiesse
Home Page www.studiociviesse.com
e-mail studiociviesse@gmail.com

Arch. Paolo Vaccari
Ordine degli APPC della provincia di Brescia n°2290

COMPONENTE GEOLOGICA

A & P. sas - Geologia Geotecnica e Dati
Geol. Corrado Aletti
Ordine dei Geologi della provincia di Brescia n°900

COMPONENTE AUTORIZZAZIONE AMBIENTALE

Econord Ambiente srl
Home Page www.eco-nord.it
e-mail info.eco-nord.it

COMPONENTE AUTORIZZAZIONE AMBIENTALE

Dott. Agr. Gabriele Zola
Ordine dei Dottori Agronomi Forestali di Brescia n.201

ELABORATO: **URB_08**

TITOLO: Progetto di compensazione
ecologico-ambientale

CONFERENZA DI SERVIZI
integrazione maggio 2024

DATE: MAGGIO 2024

SCALA:

NOTE:

ver.