PLANIMETRA GENERALE

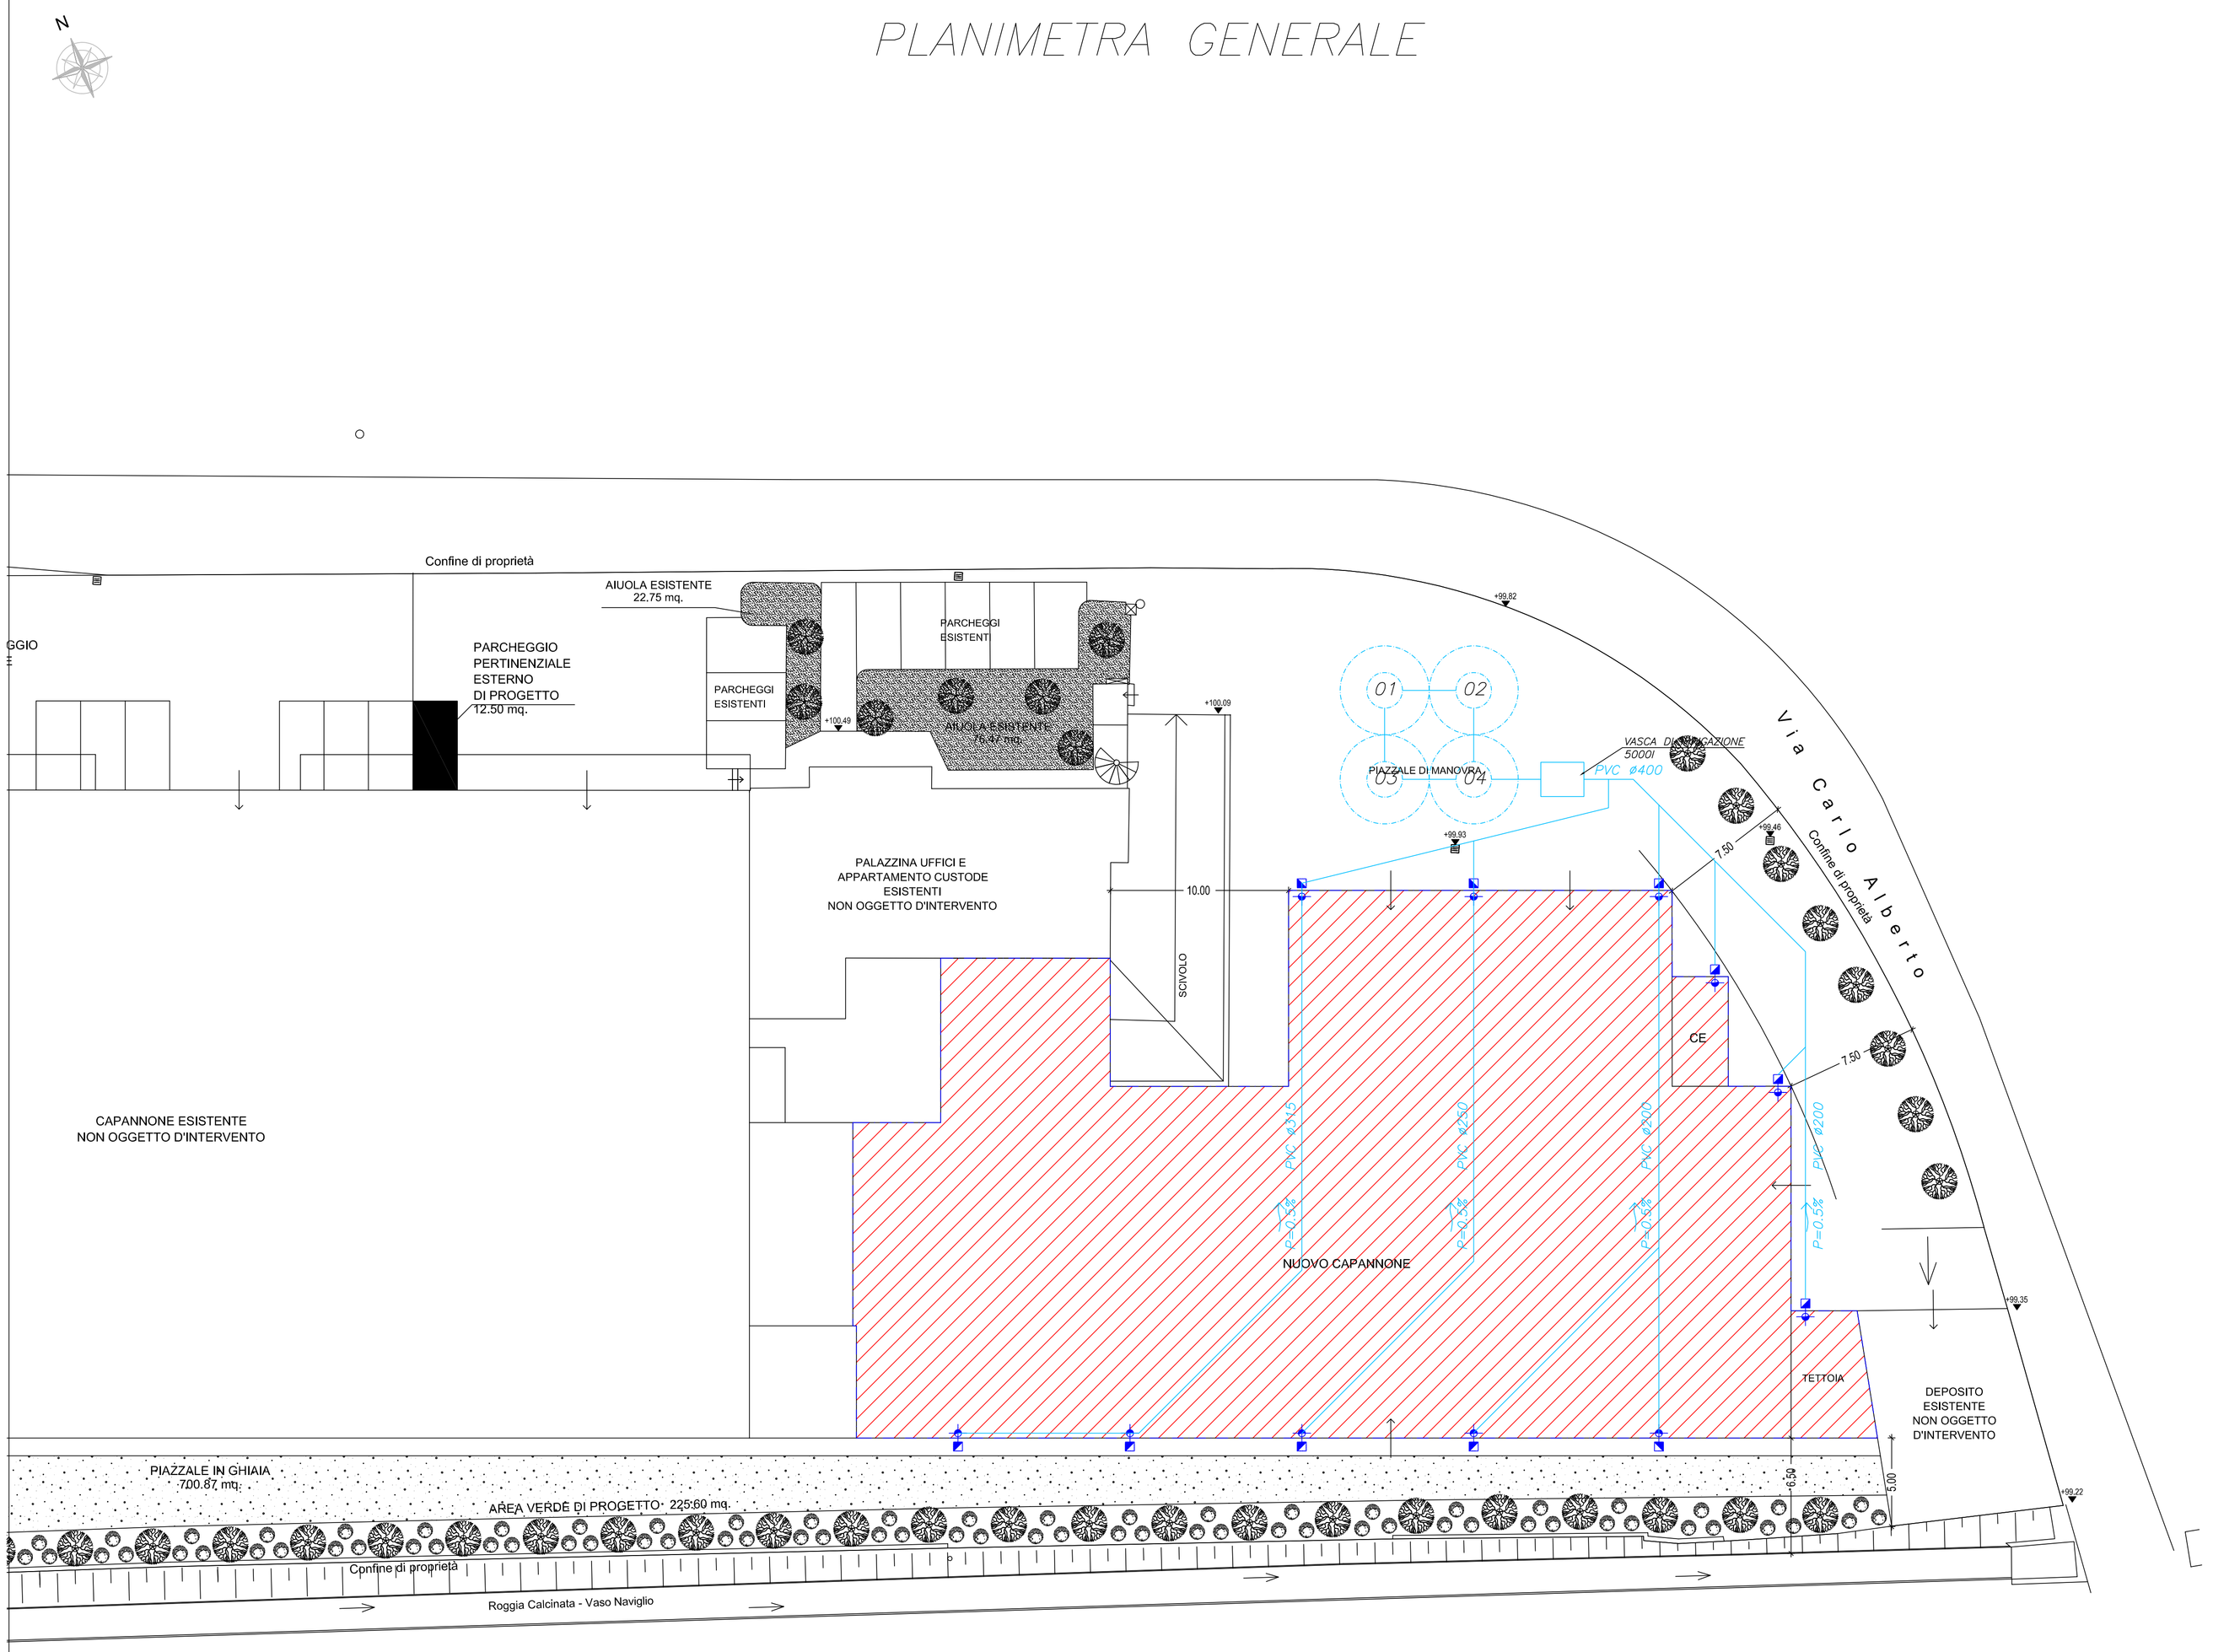

LEGENDA

	SUPERFICIE DI INTERVENTO
	SUPERFICIE COPERTA IMPERMEABILE
	SUPERFICIE SCOPERTA IMPERMEABILE
	SUPERFICIE SEMIDRENANTE
	SUPERFICIE DRENANTE NON COLLETTATA
	LINEA RETE ACQUE BIANCHE
	POZZETTO
	CADITOIA
	PLUVIALE CON ISPEZIONE
	PILETTA
	POZZO DI DISPERSIONE dimensione ø200x400cm(hUTILE) corona drenante esterna in ghiaia pulita >150cm base drenante in ghiaia pulita: 100cm

SUPERFICI OGGETTO DI INTERVENTO	
SUPERFICI IMPERMEABILI	1384.72 mq
SUPERFICI DRENANTI	0.00 mq
SUPERFICI SEMIDRENANTI	0.00 mq
SUPERFICI NON COLLETTATE	0.00 mq
SUPERFICIE TOTALE LOTTO	1384.72 mq
SUPERFICIE TOTALE INTERVENTO	1384.72 mq

POZZETTO DI DERIVAZIONE
pozzetto scatolare di derivazione condotte.

particolare costruttivo

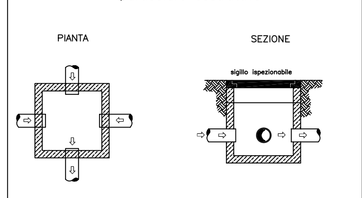

POZZETTO PLUVIALE SIFONATO
pozzetto pluviale sifonato con sigillo ispez.

particolare costruttivo

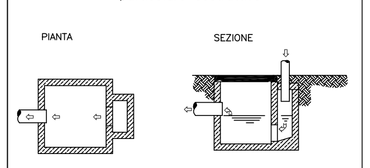

REVISIONI

REVISIONE	EMISSIONE	DESCRIZIONE AGGIORNAMENTO

DITTA INSTALLATRICE

COMUNE DI
CALCINATO

PROGETTISTA
LUCA FORNONI
INGEGNERE

COMMITTENTE: Maestri Forni s.r.l.	COMMESSA: 24-016M
LOCALITA': Via Carlo Alberto, CALCINATO (BS)	DATA: 28/02/2024
PROGETTO: OPERE DI INVARIANZA IDRAULICA	SCALA: 1:200
DESCRIZIONE DEL DISEGNO: LINEE ACQUE BIANCHE E DISPOSITIVI DI LAMINAZIONE - Planimetria generale	NOME FILE: 24-016M-S01p.dwg
studio tecnico Ing. Luca Fornoni Via Vittorio Emanuele II n.1 25039 TRAVAGLIATO (BS) TEL/FAX 030 660237 e-mail: info@studiofornoni.com	DISEGNO N.: S01p