
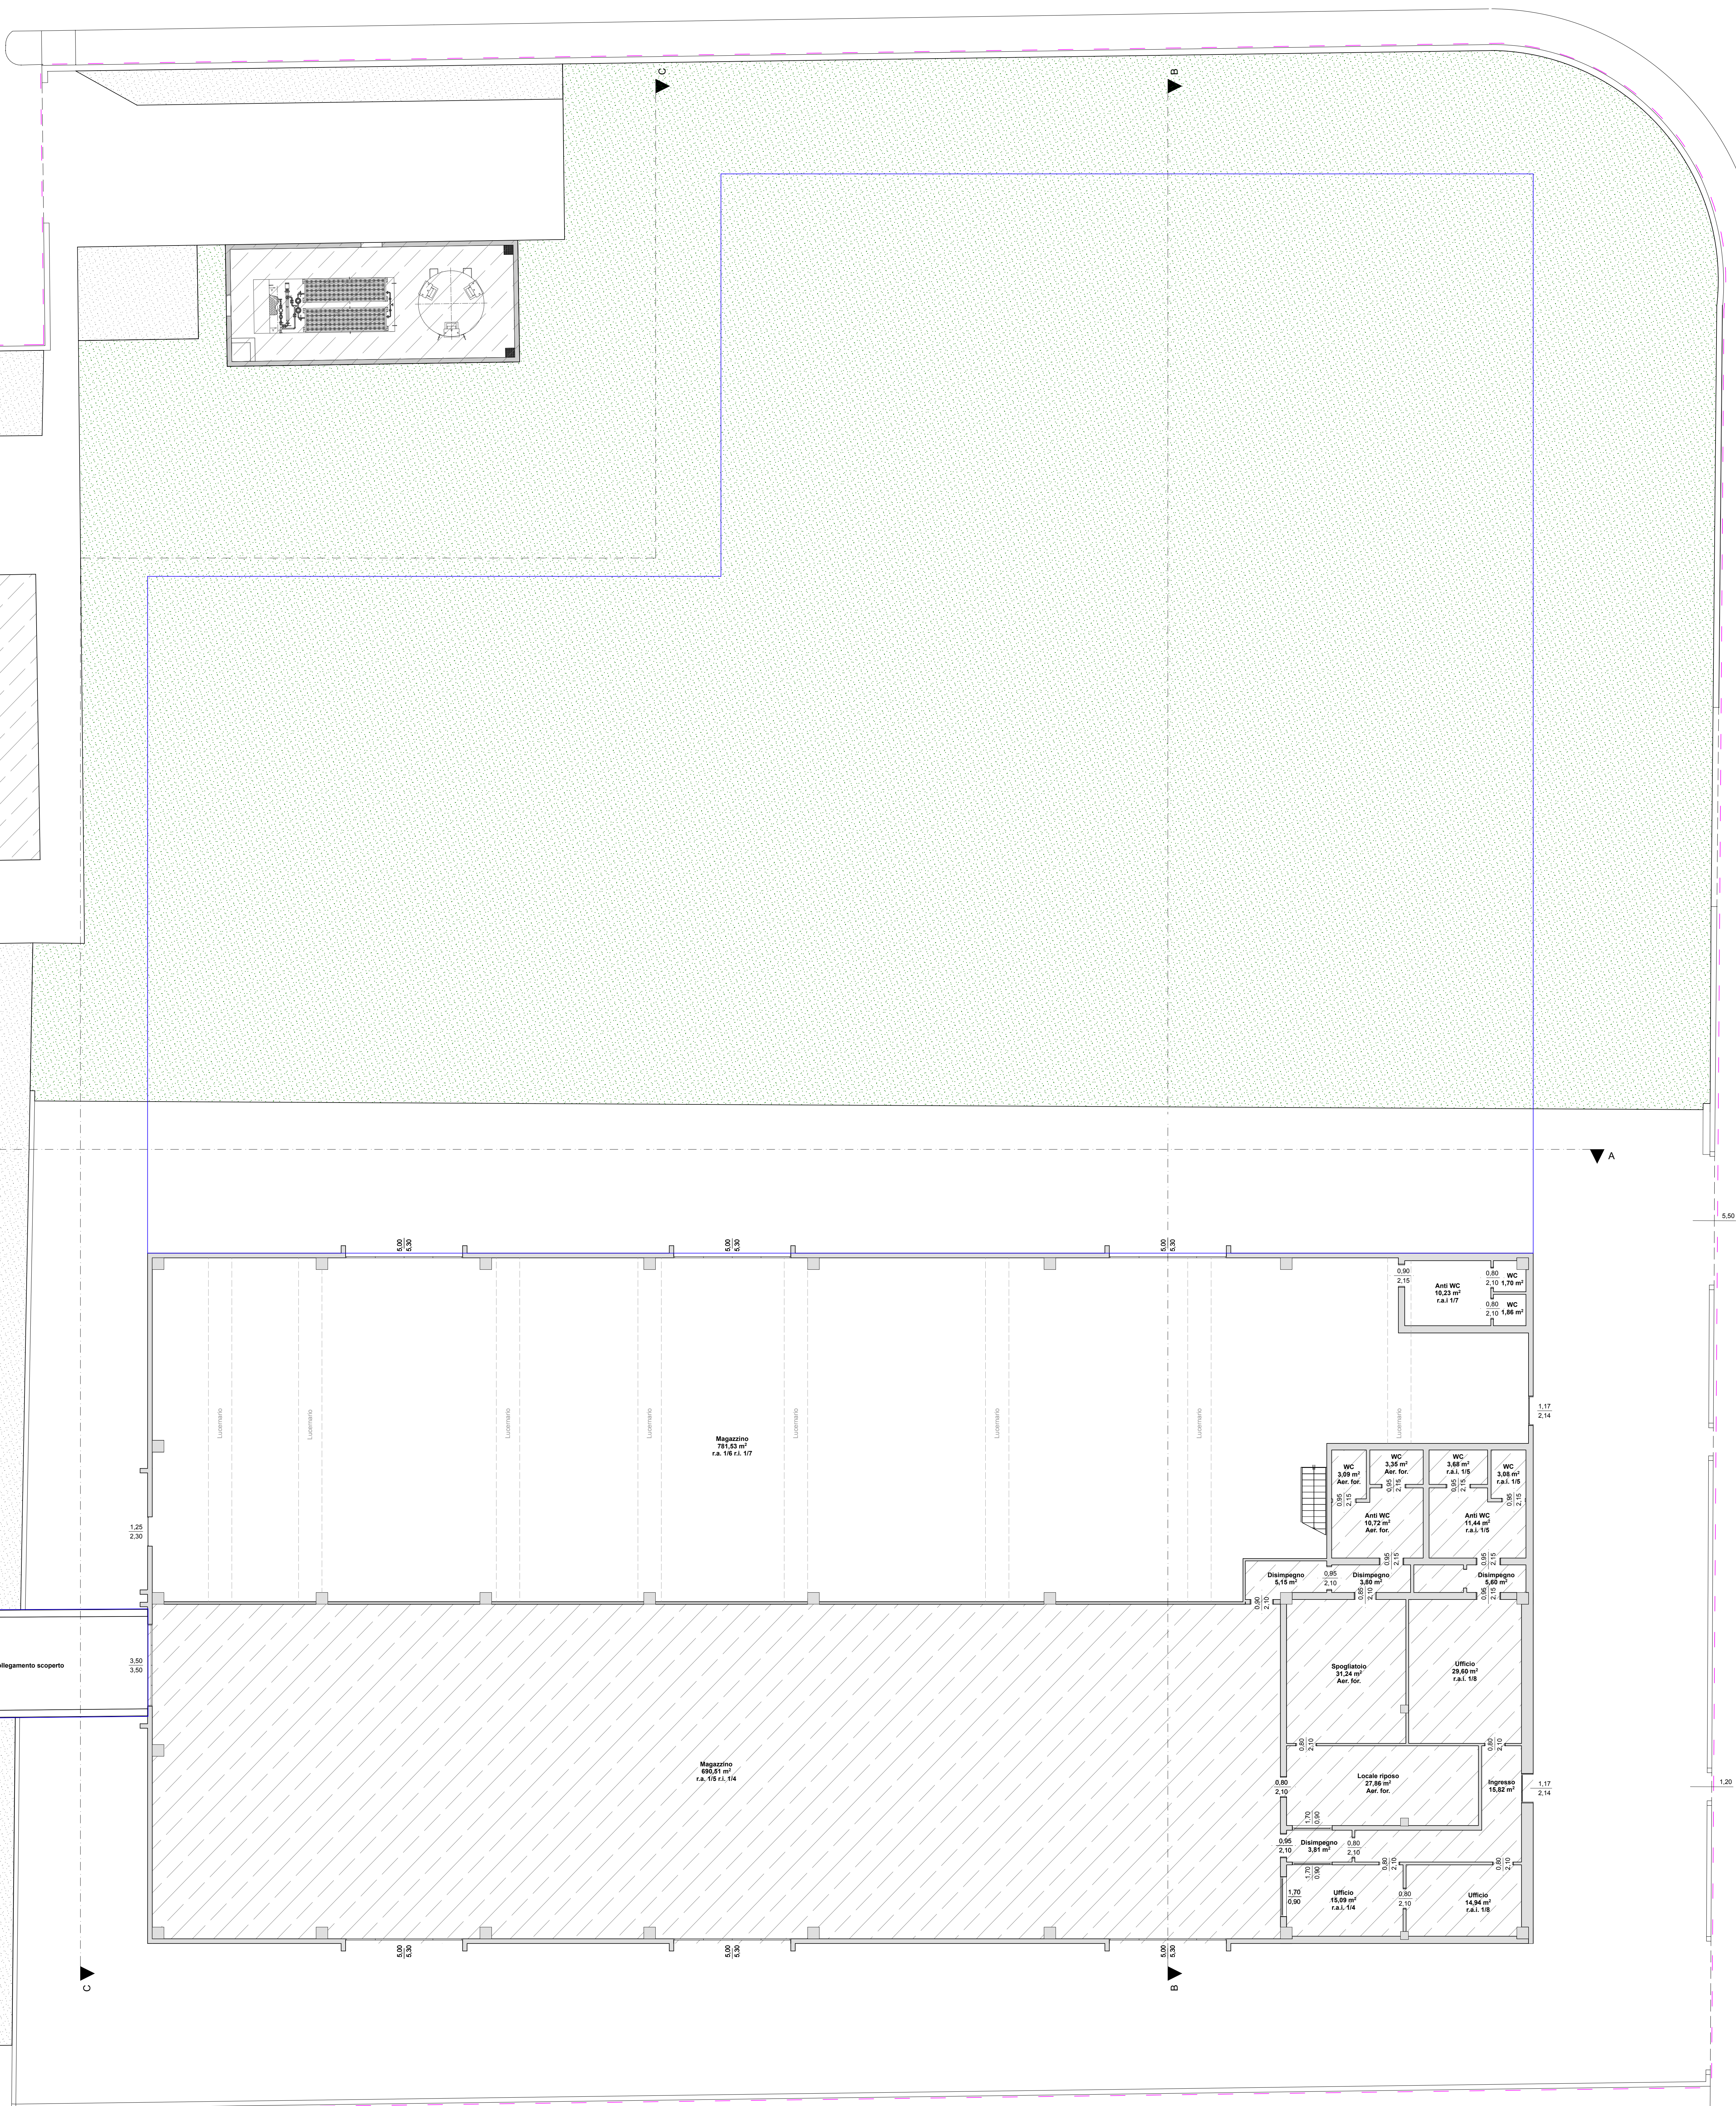


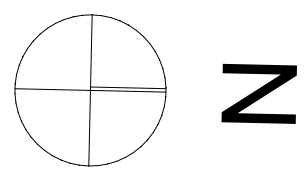

Legenda

Limite di proprietà	
Edifici non oggetto di opere edili	
Area di intervento	
Sup. scoperta drenante - erba	
Sup. scoperta drenante - ghiaio	

Pianta piano terra

1:100

STUDIO TECNICO

MAURO VITALI

VITALI GEOM. MAURO
T.0309965946 M.3333716998
Sede Legale: Via Romanino 17
Sede Operativa: Via G. Garibaldi 21
25013 - Carpenedolo (Bs)

TAVOLA N.

03

REV.		15/12/2024
DATA		1.100
SCALA		345/24
ARCHIVIO		

PROGETTO


SUAP in variante al PGT
Via 8 Marzo - Via Cristoforo Colombo
25013 - Carpenedolo - BS

OGGETTO TAVOLA:

Stato di fatto - Pianta

COMMITTENTE

Mak spa
Via Cristoforo Colombo, 14
25013 - Carpenedolo - BS

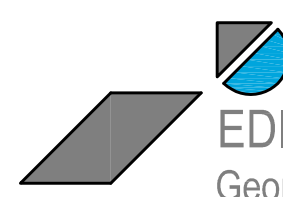

EDITECNO Ing. FULVIO ARRIGONI & ASSOCIATI
Geom. ANGELO GUINDANI - Geom. FRANCESCO PAGANI
Via Corfi, 50 - Brescia 25124 - Tel. 030 220466 (2rx.) - E-mail: info@editecno.com - www.editecno.com