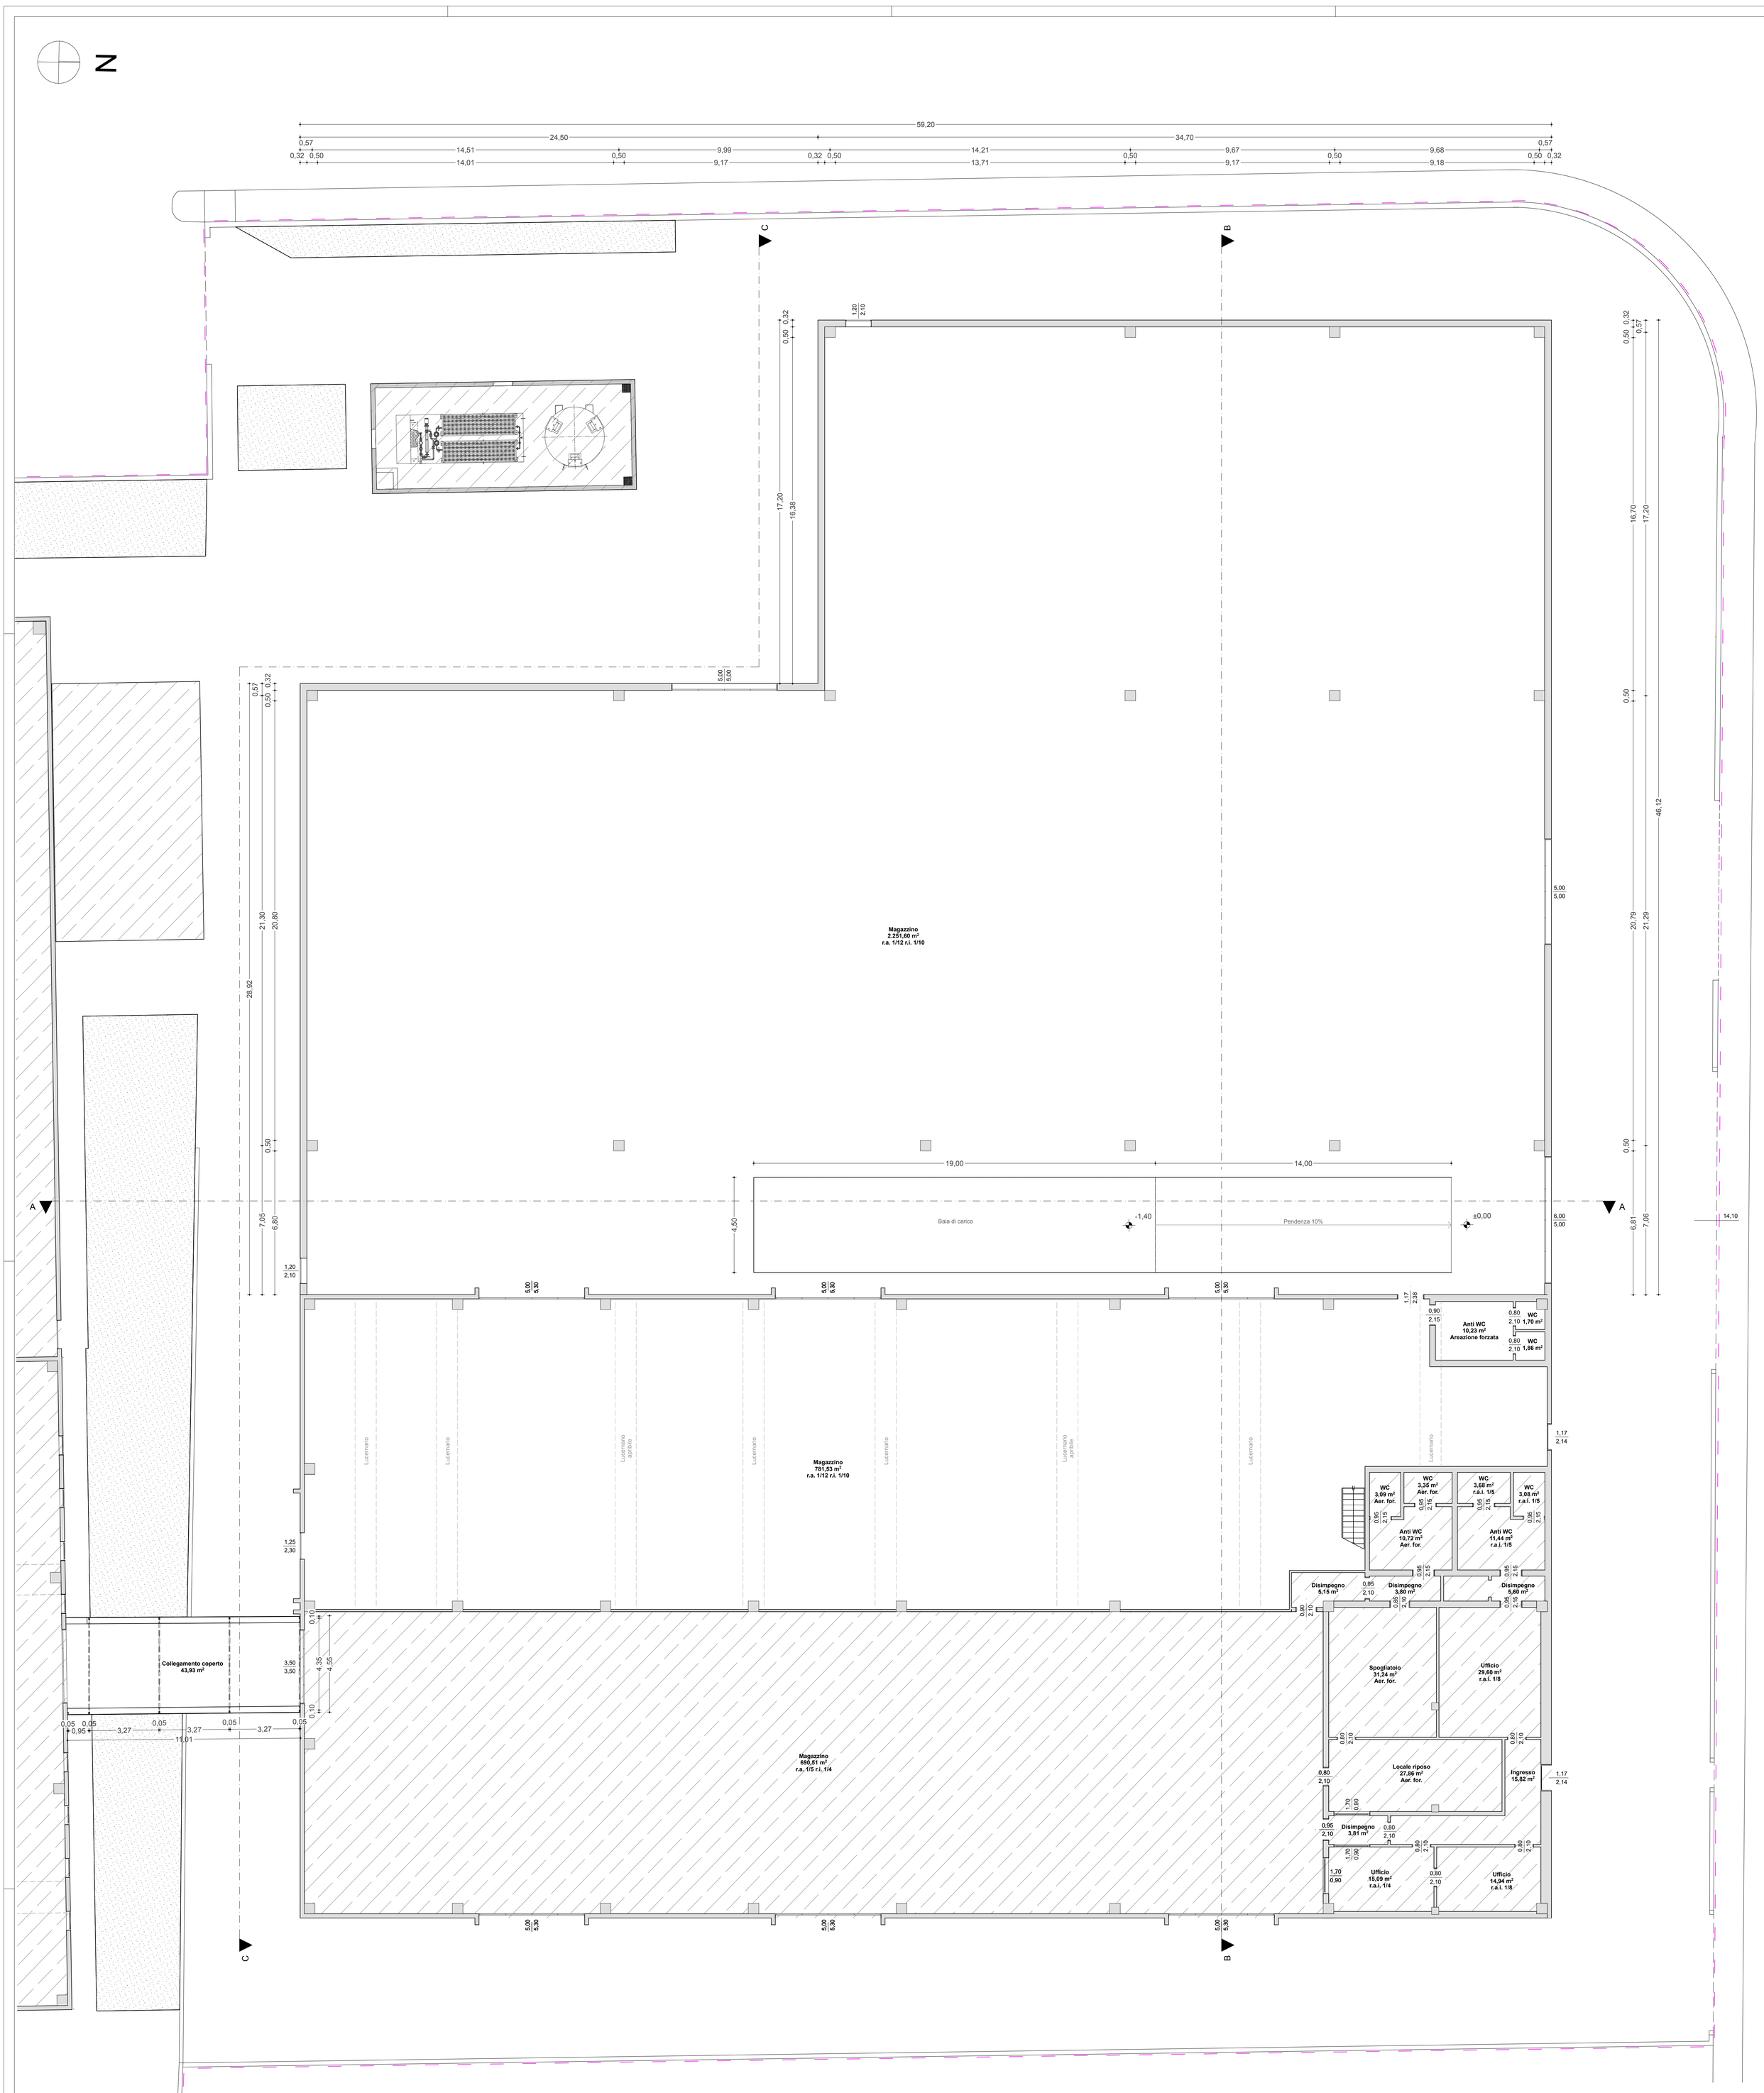

Legenda

Limite di proprietà	
Edifici non oggetto di opere edili	
Sup. scoperta drenante - ghiaino	

Pianta piano terra **1:100**

STUDIO TECNICO
MAURO VITALI
geometra

VITALI GEOM. MAURO
T:0309965946 M:3333716998
Sede Legale: Via Romanino 17
Sede Operativa: Via G. Garibaldi 21
25013 - Carpenedolo (Bs)

TAVOLA N.: 05
REV:
DATA: 16/12/2024
SCALA: 1:100
ARCHIVIO: 340/24

PROGETTO:
SUAP in variante al PGT
Via 8 Marzo - Via Cristoforo Colombo
25013 - Carpenedolo - BS

OGGETTO TAVOLA:
Stato di progetto - Pianta

COMMITTENTE:
Mak spa
Via Cristoforo Colombo, 14
25013 - Carpenedolo - BS

EDITECNO Ing. FULVIO ARRIGONI & ASSOCIATI
Geom. ANGELO GUINDANI - Geom. FRANCESCO PAGANI
Via Corfù, 50 - Brescia 25124 - Tel. 030 220466 (2r.a.) - E-mail: info@editecno.com - www.editecno.com