



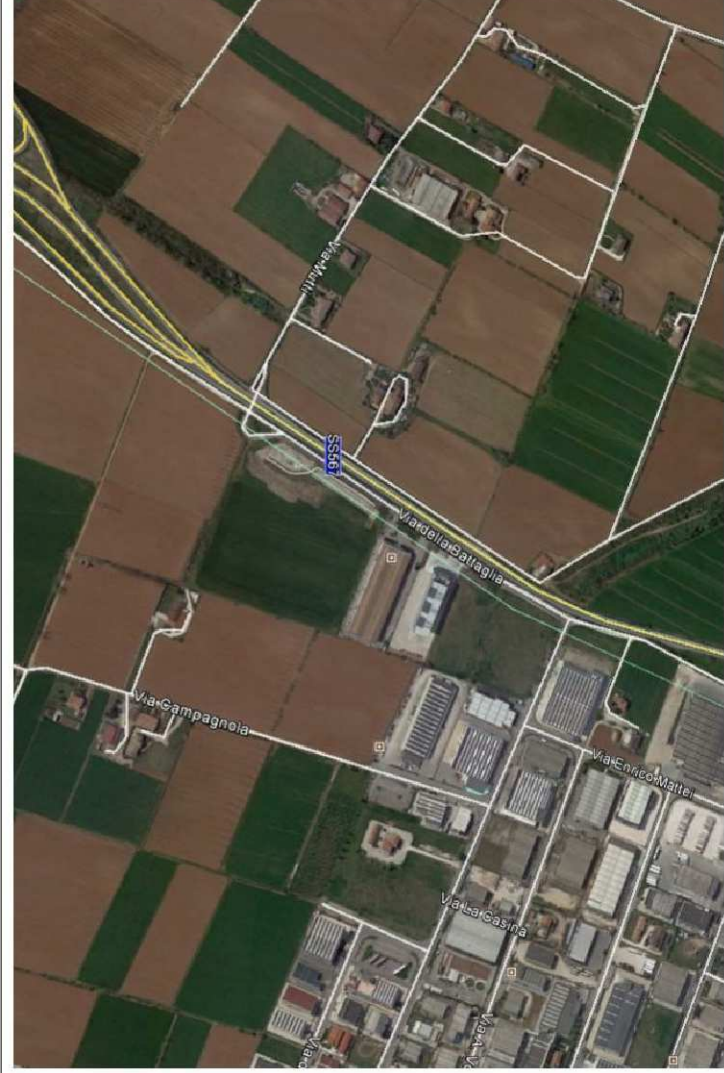

SUAP - PDC
in variante allo strumento urbanistico

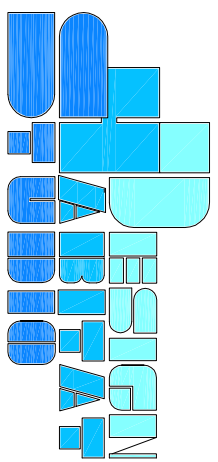

IL TECNICO: IL COMMITTENTE:

ELABORATO: PLANIMETRIA GENERALE DI PROGETTO: N° 004
OPERE DI URBANIZZAZIONE: 05

DATA: 28 marzo 2025 SCALE: 1:200 FILE:


ATTUALI: SUAP - PDC - PIAZZALE PER RICOVERO AUTOTRENI CON FABBRICATO ADIBITO A SERVIZIO SITO IN VIA CAMPAGNOLA

LEGENDA

	ACQUEDOTTO		ENEL
	TELECOM		FIBRA OTTICA
	NICCHIA CONTATORI		LINEA FOGNARIA
	ILLUMINAZIONE PUBBLICA		ILLUMINAZIONE PUBBLICA CON LAMPIONE TIPO A LED
	ACQUE BIANCHE METEORICHE ESISTENTI		
	ACQUE BIANCHE METEORICHE IN PROGETTO		CADITOIE


SCHEMA OPERE DI VIABILITA' E MITIGAZIONE AMBIENTALE
SEZIONE A-A'


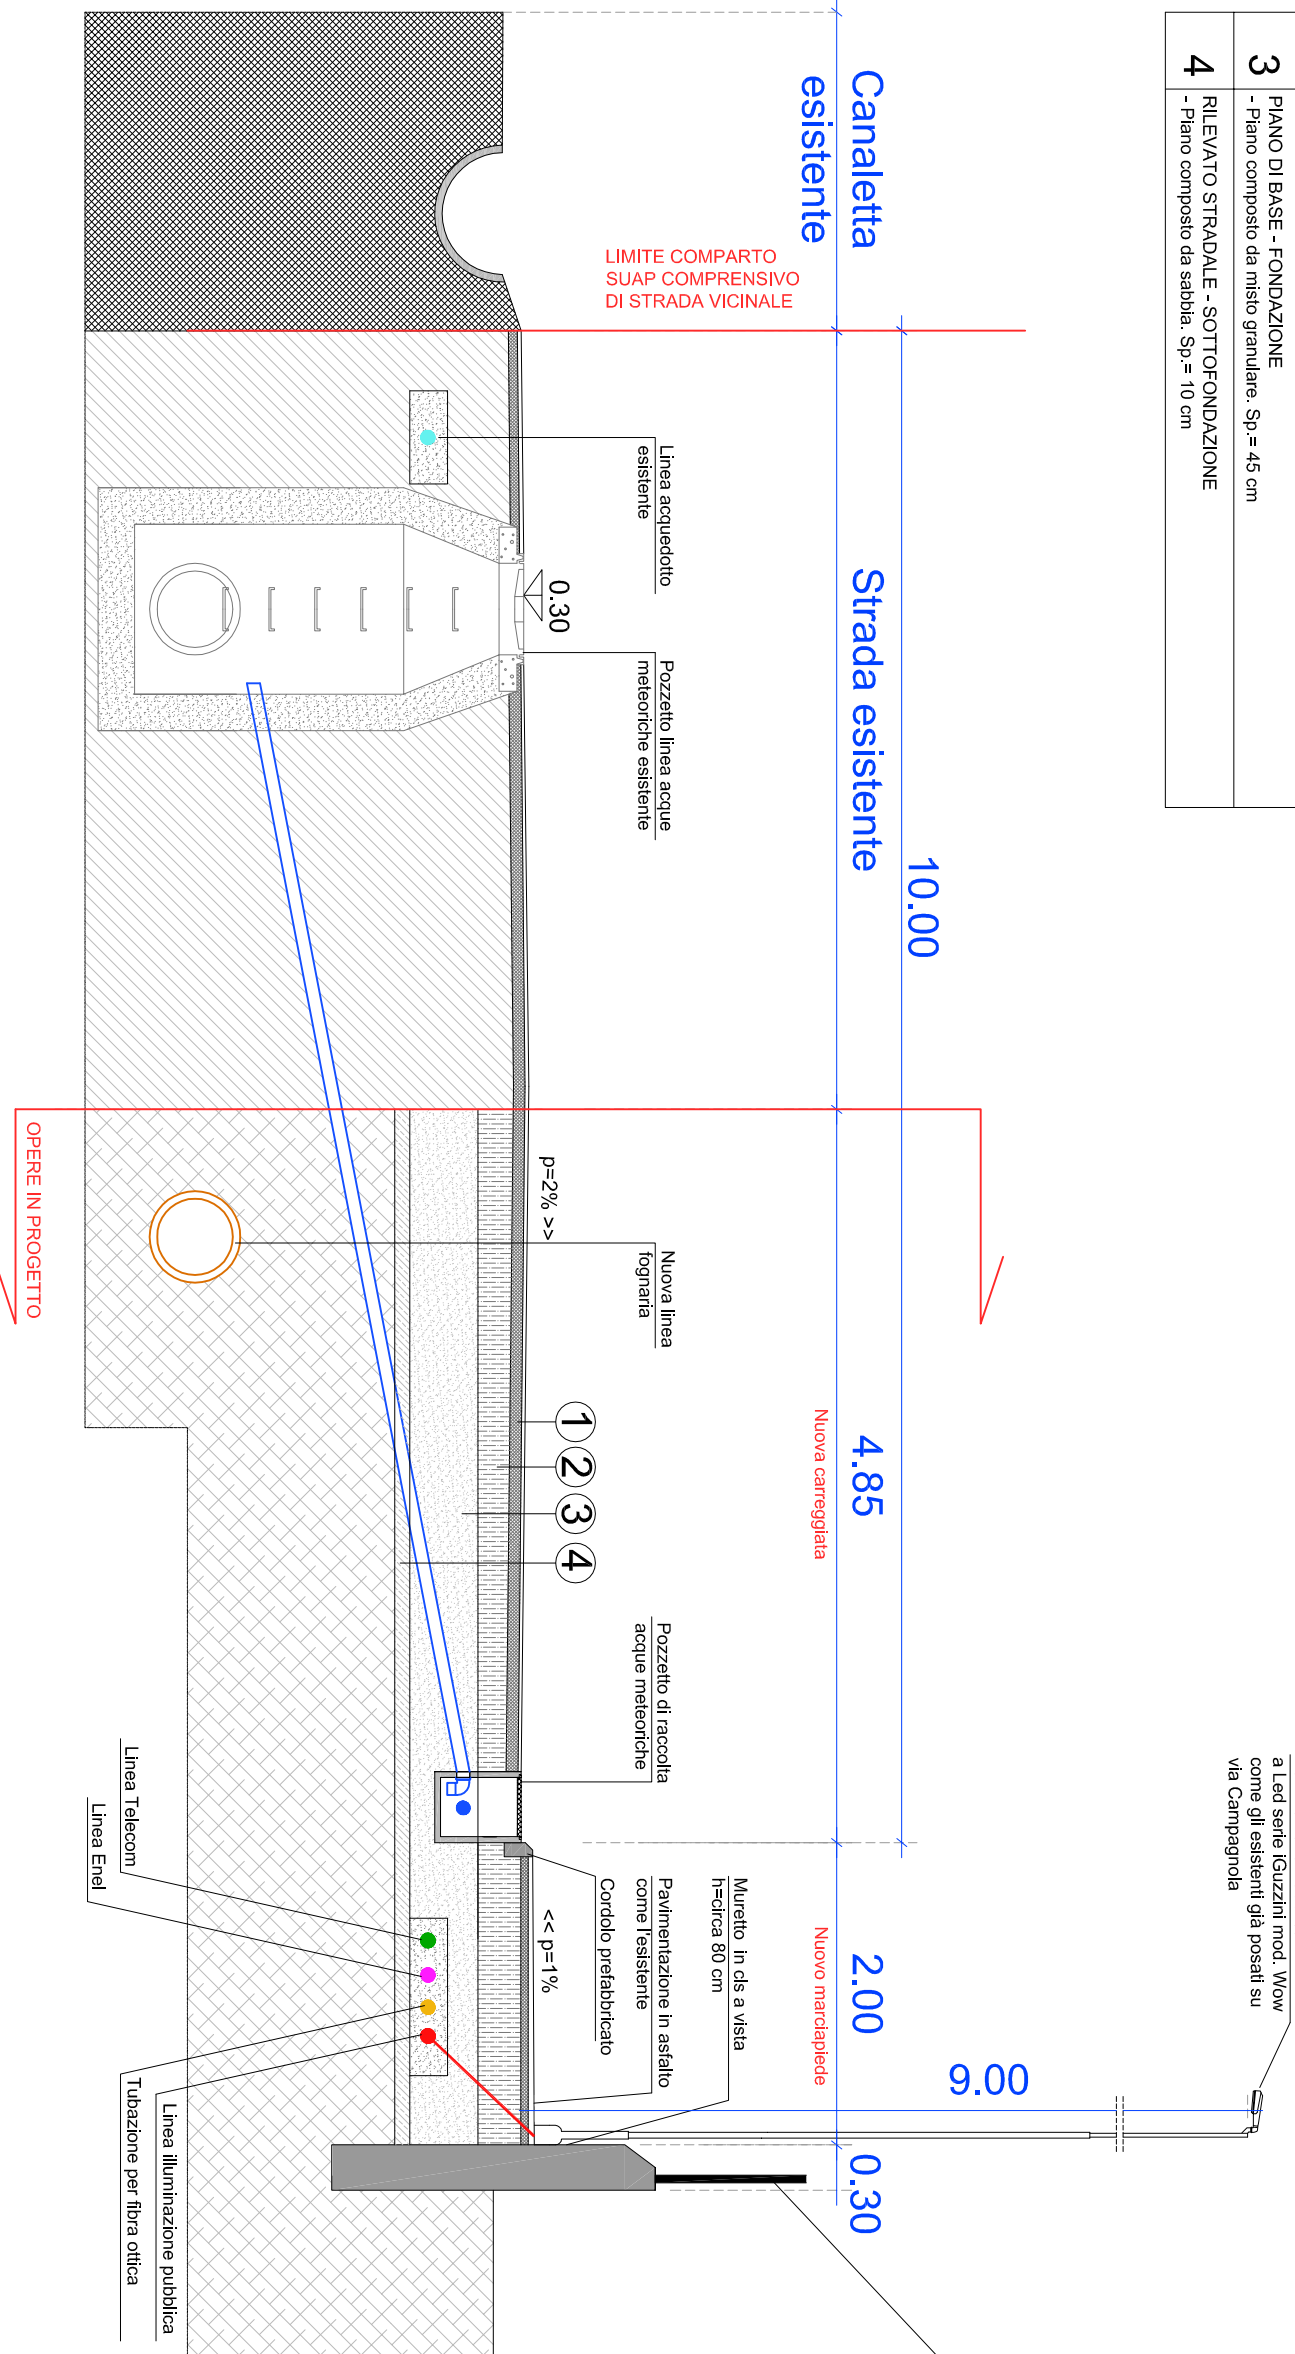

SCHEMA OPERE DI VIABILITA' E MITIGAZIONE AMBIENTALE
SEZIONE B-B'


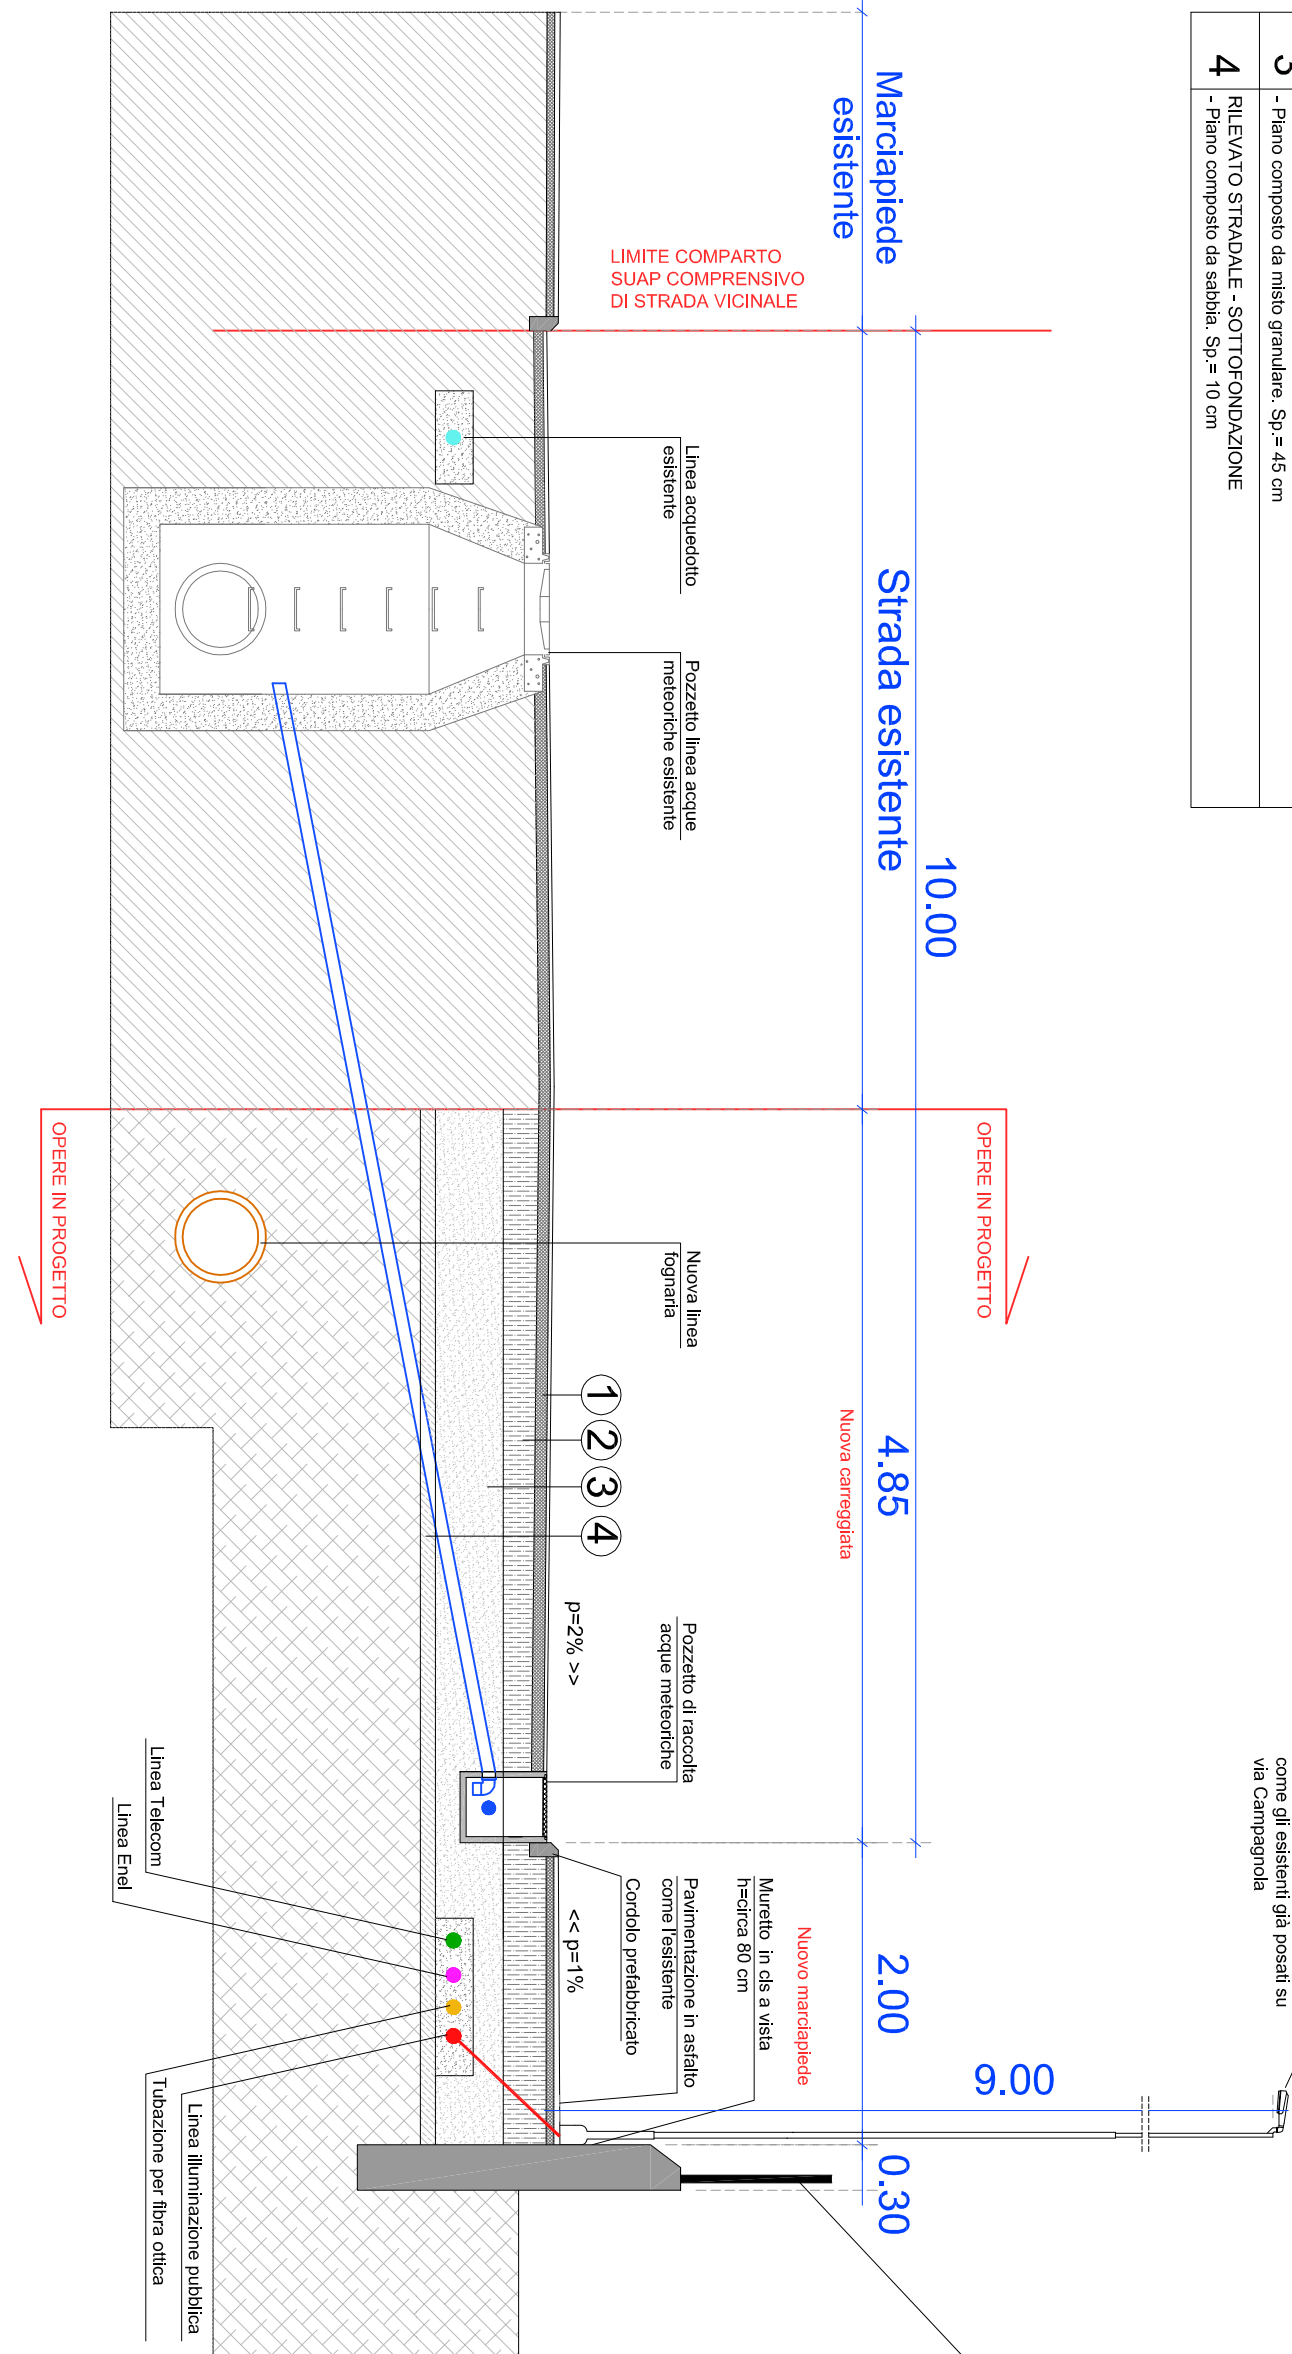

PROSPETTO RECINZIONE
verso via Campagnola

