


PLANIMETRIA DI PROGETTO
scala 1:500

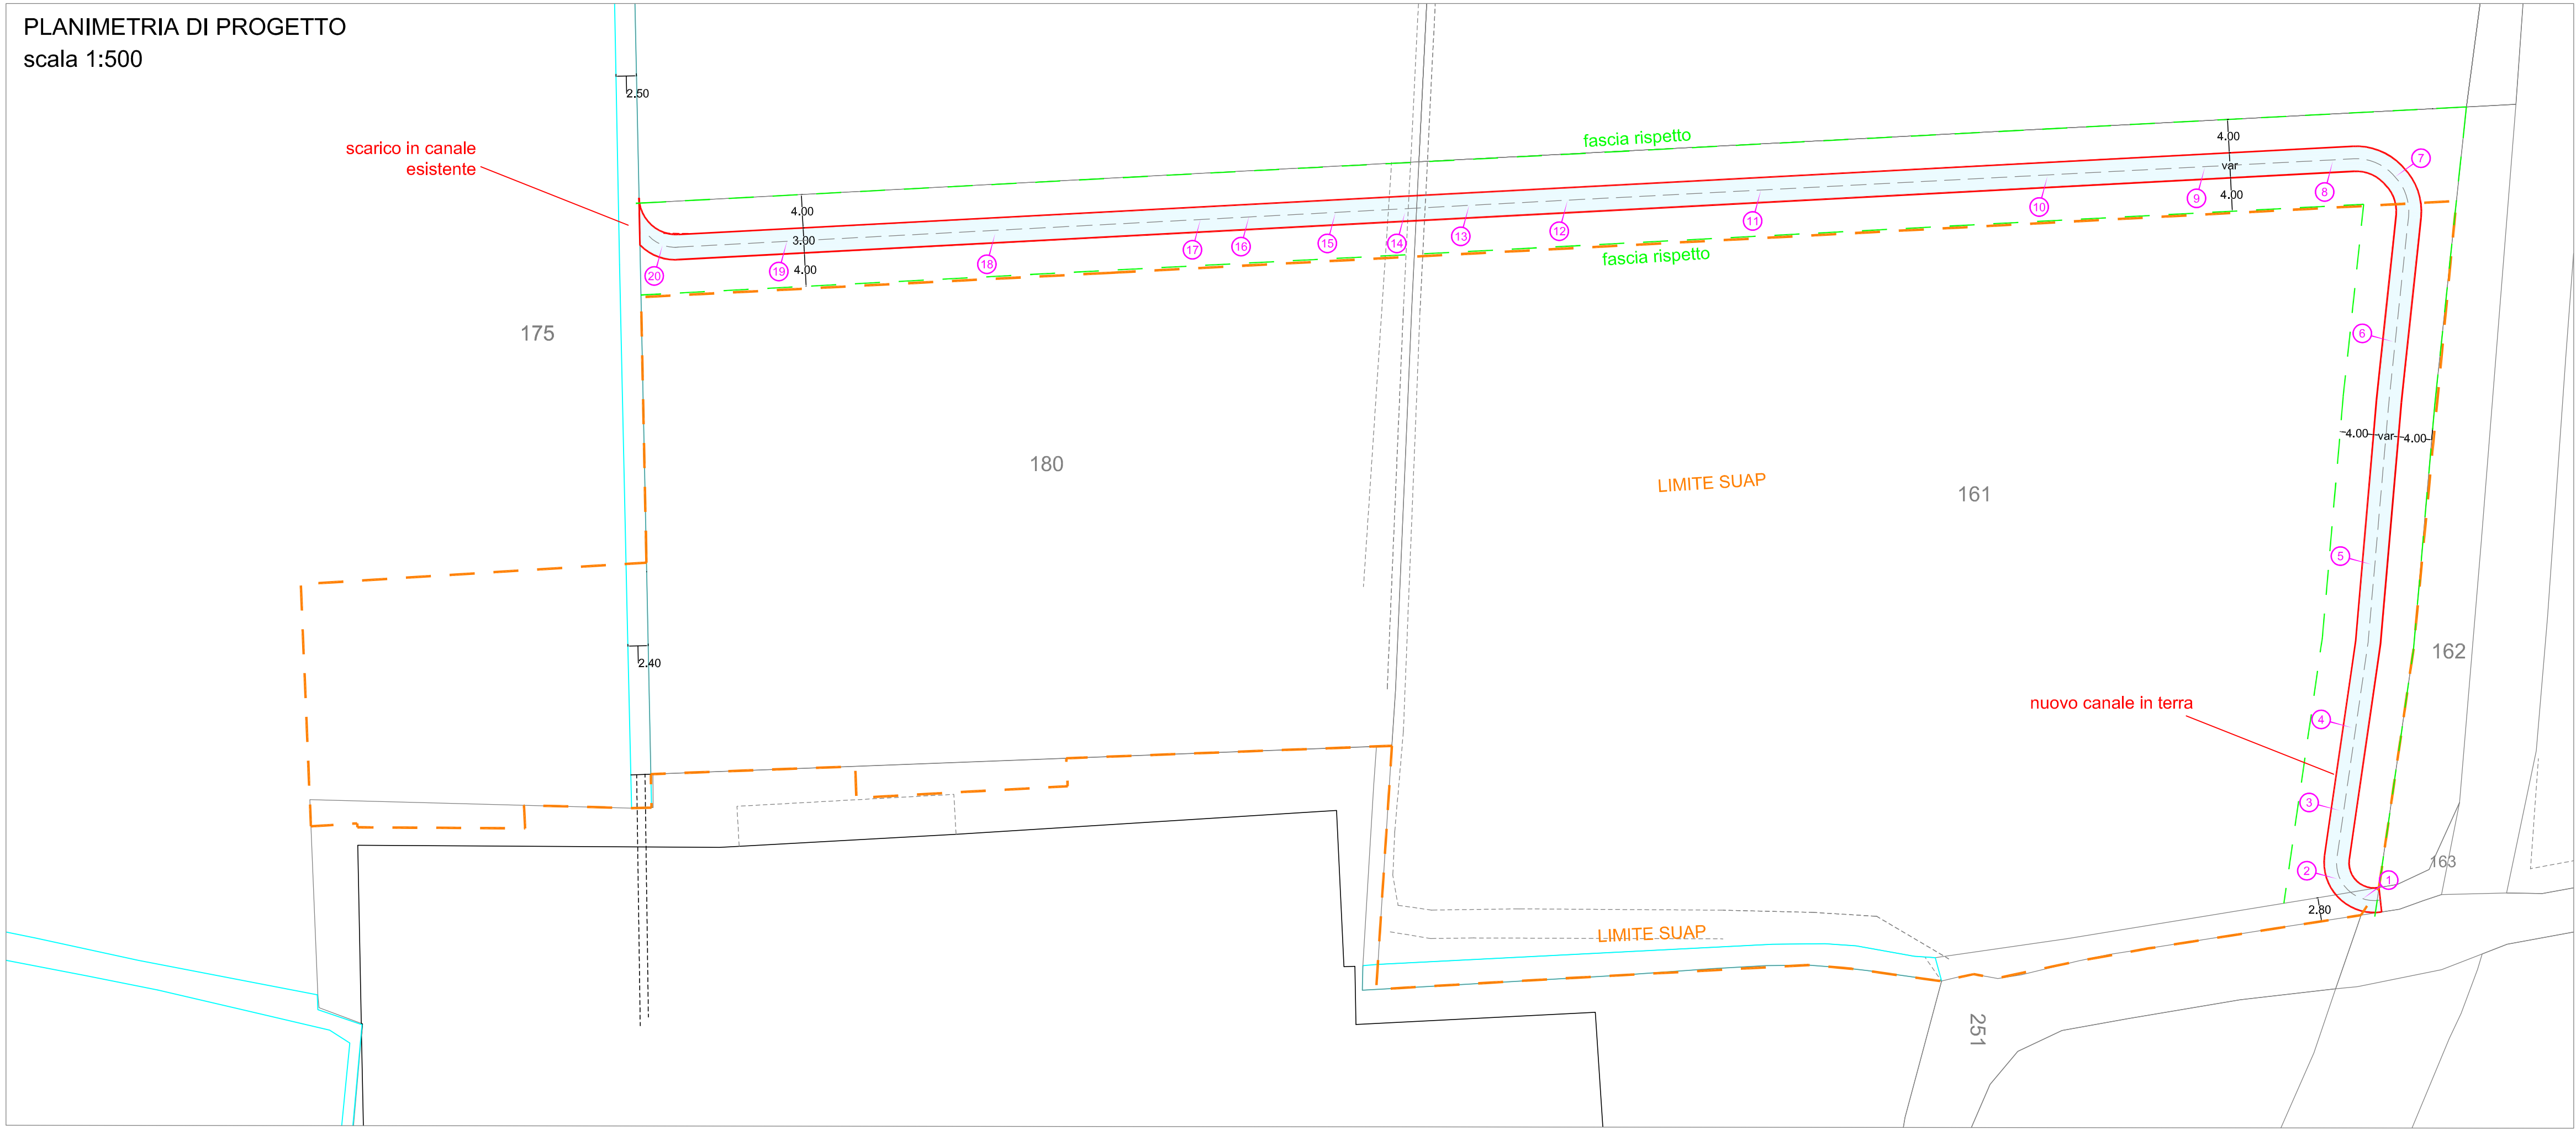

3EMME s.r.l.
via Del Varo, 4 Acquafredda (BS)

AMPLIAMENTO INSEDIAMENTO PRODUTTIVO
sito in ACQUAFREDDA, via DEL VARO' n°4
(SUAP - art. 97 LR 12/2005 in variante PGT)

TAVOLA ALLEGATA ALLA RELAZIONE IDRAULICA

PLANIMETRIA
PROFILO LONGITUDINALE
SEZIONE TIPO

SCALA 1:500
SCALA 1:100 - 500
SCALA 1:50

DATA		TAVOLA
OTTOBRE 2024 AGG. AGOSTO 2025		01

IL COMMITTENTE
3EMME s.r.l.
via Del Varo, 4 Acquafredda (BS)

IL TECNICO INCARICATO
Dott.Ing. Francesco Marcandelli
via Brescia, 95 - Palazzolo sull'Oglio
Tel. 328.7896274
ing.marcandelli@gmail.com

DATI TOPONASTICI	
CARATTERISTICHE TUBAZIONE	trapezia 297.00m NAT850x1100x0.750x0.750
PENDENZA DI FONDO	0.20%

Tratto A-D

Canale di progetto

picchetti: 1-21
Lunghezza totale: 297.00m
Opere di progetto:
297.00msezione naturale DN850x1100x0.750x0.750

