



PLANIMETRIA ZONA INTERVENTO
Scala 1:100

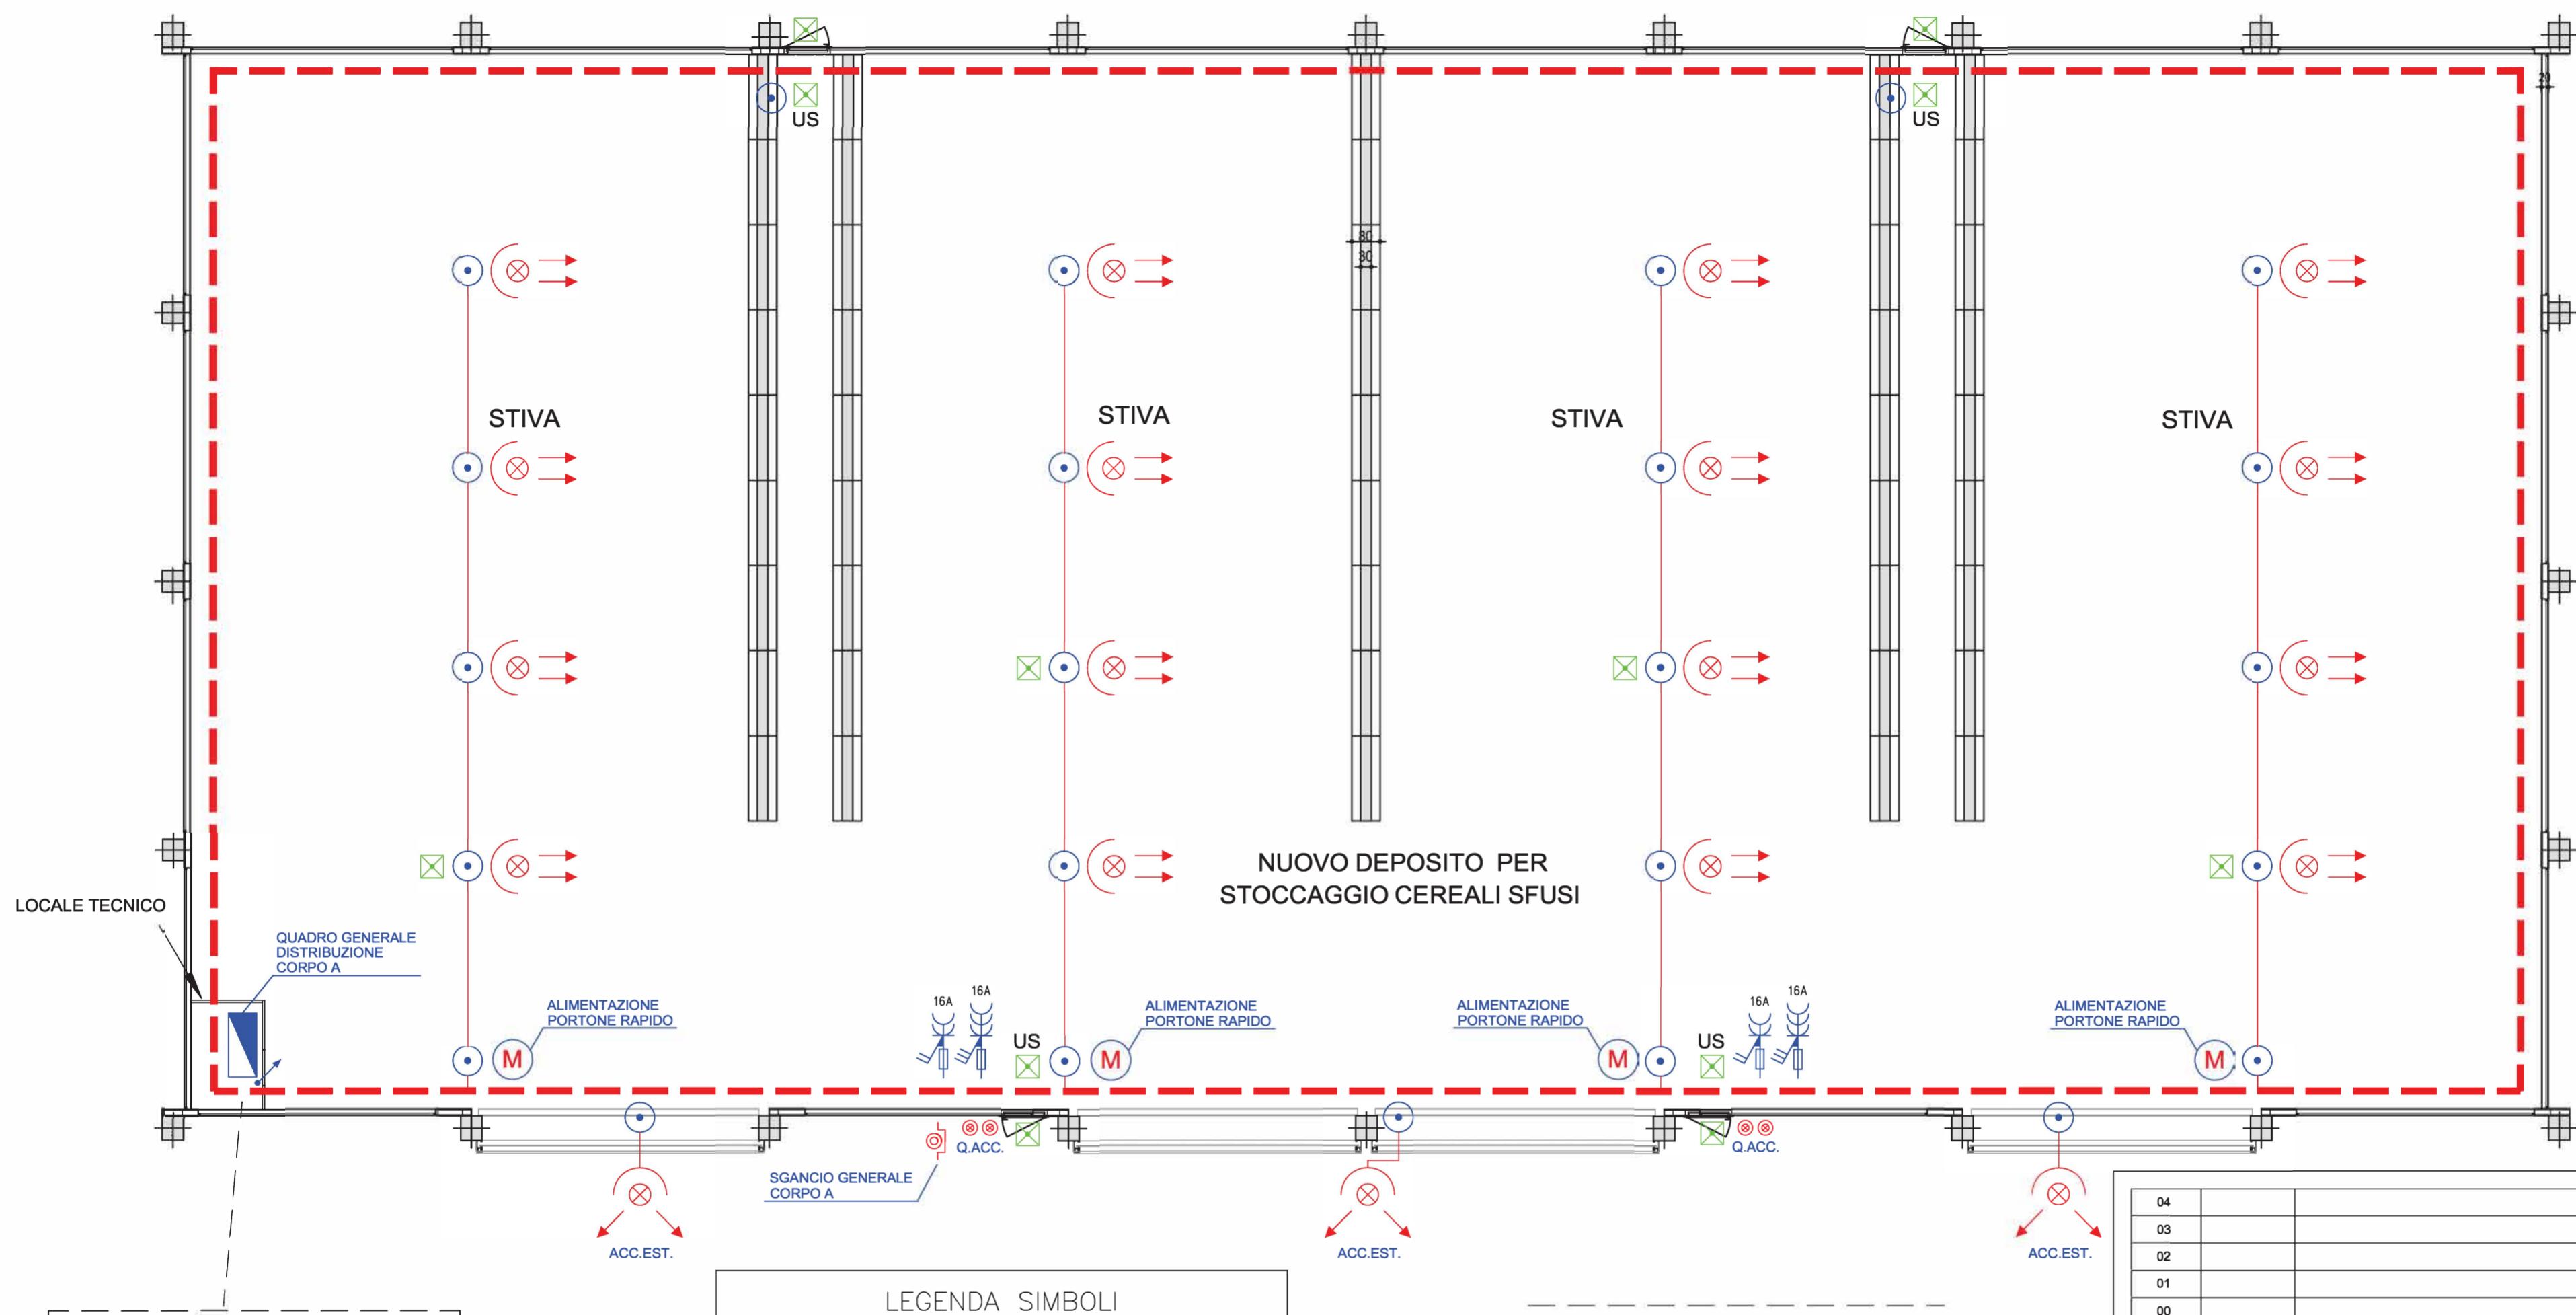

PARTICOLARE ZONA INTERVENTO

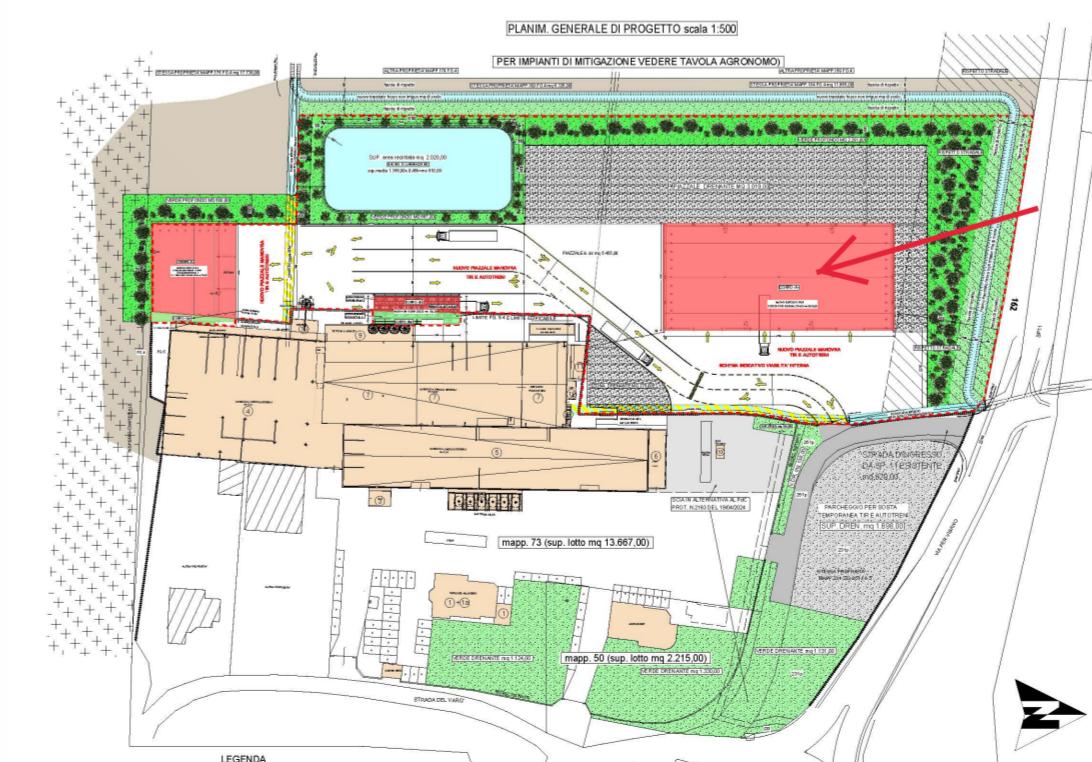

04				
03				
02				
01				
00				
REV.	AGOSTO 2025	DESCRIZIONE AGGIORNAMENTO		
COMMITTENTE:				
3 EMME S.R.L. Via Del Varo n.4 - 25010 Acquafredda (BS)				
PROPRIETA:				
3 EMME S.R.L. Via Del Varo n.4 - 25010 Acquafredda (BS)				
OGGETTO:				
INSTALLAZIONE IMPIANTI ELETTRICI FORZA MOTRICE E ILLUMINAZIONE PRESSO NUOVO DEPOSITO PER STOCCAGGI CEREALI SFUSI - CORPO A -				
PROGETTO A CURA DI:		SCALA: 1:100	COMMESA: CM-01/24	TAVOLA: EL-01
ge.co engineering s.r.l.		DISEGNATO: Poli Mauro		
		CONTROLLATO: Poli Mauro		
		APPROVATO: Scalvini Per.Ind. Andrea		
		FILE: Illuminazione ed FM.dwg Emesso: 01/2023		
		PRELIM NARE ○ IMP.ELETTRICI □		
		ESECUTIVO ○ IMP.MECCANICI □		
		FINALE ○ STRUTTURE □		
		CANTIERE ○ ARCHITETTONICI □		

ge.co
engineering s.r.l.

Progettazione impianti elettrici
e tecnologia civili ed industriali
energie rinnovabili consulenze tecniche

Piazza XX Settembre, 21 - 25012 Calziano (BS)
Tel. 030 996.8007 - Fax 030 998.8367
info@gecoprogettazione.it

A termini di legge la proprietà di questo disegno è riservata; ne è quindi vietato l'utilizzo senza autorizzazione

