



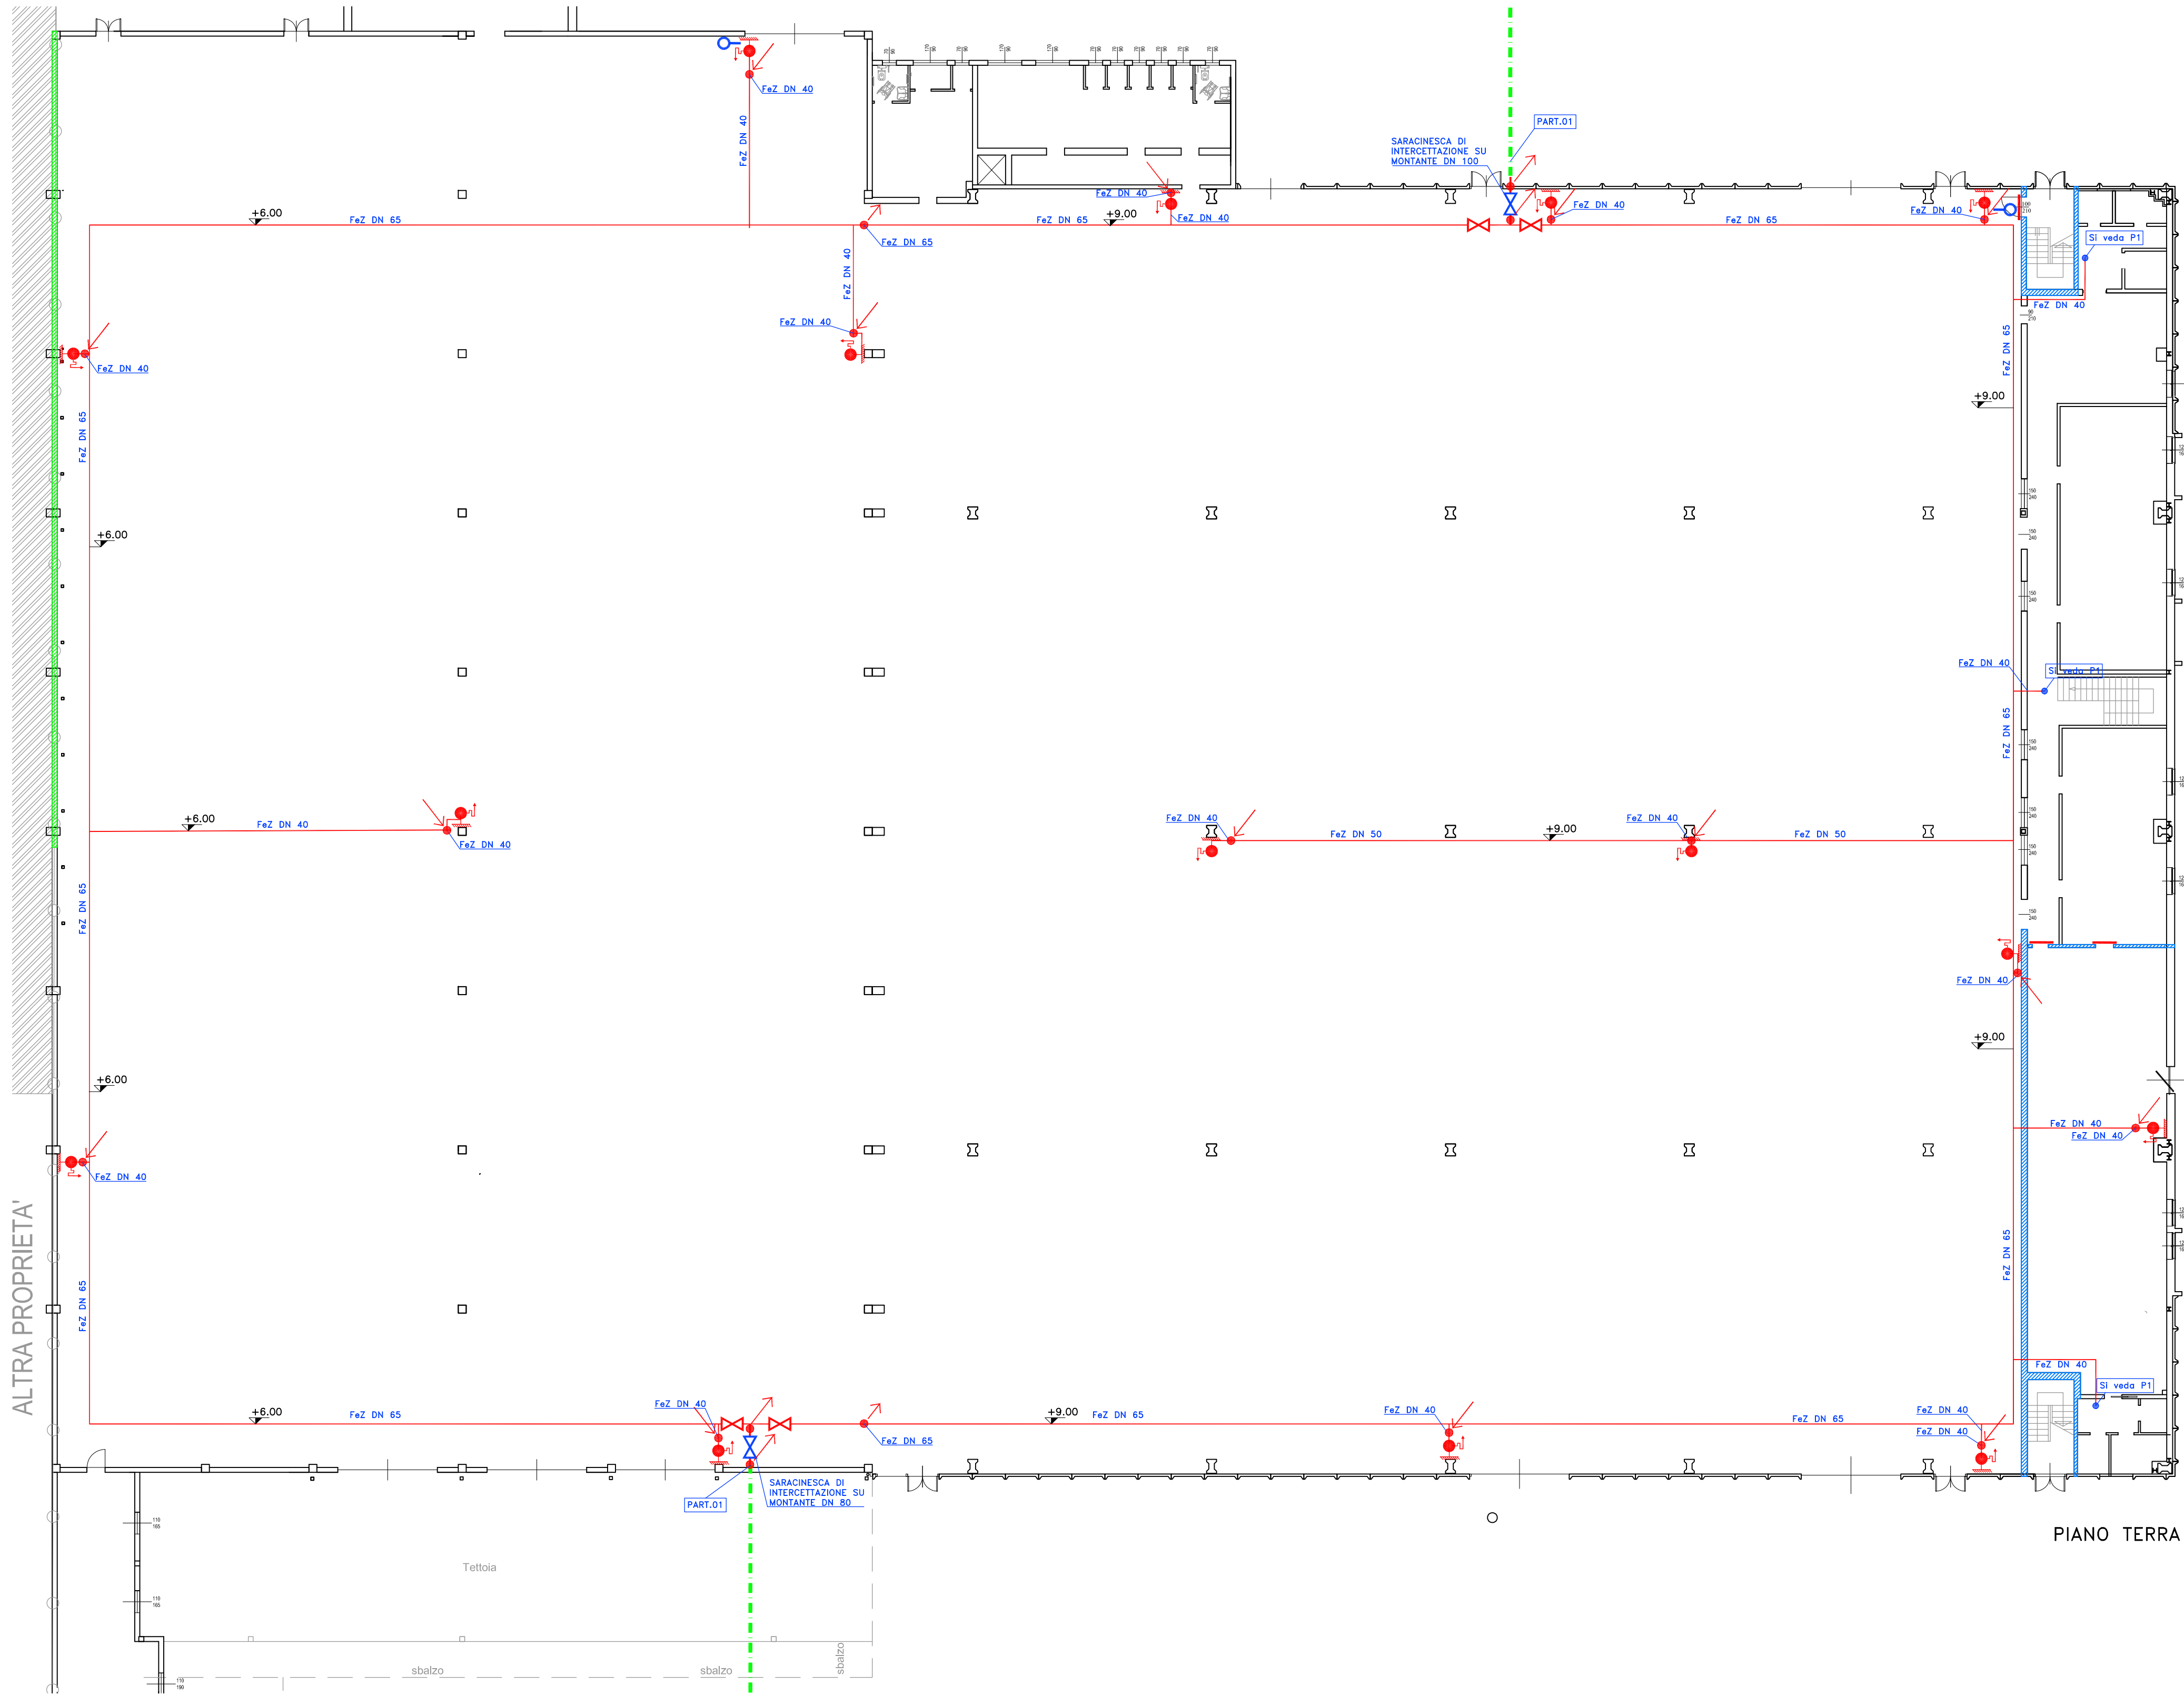


PIANO TERRA

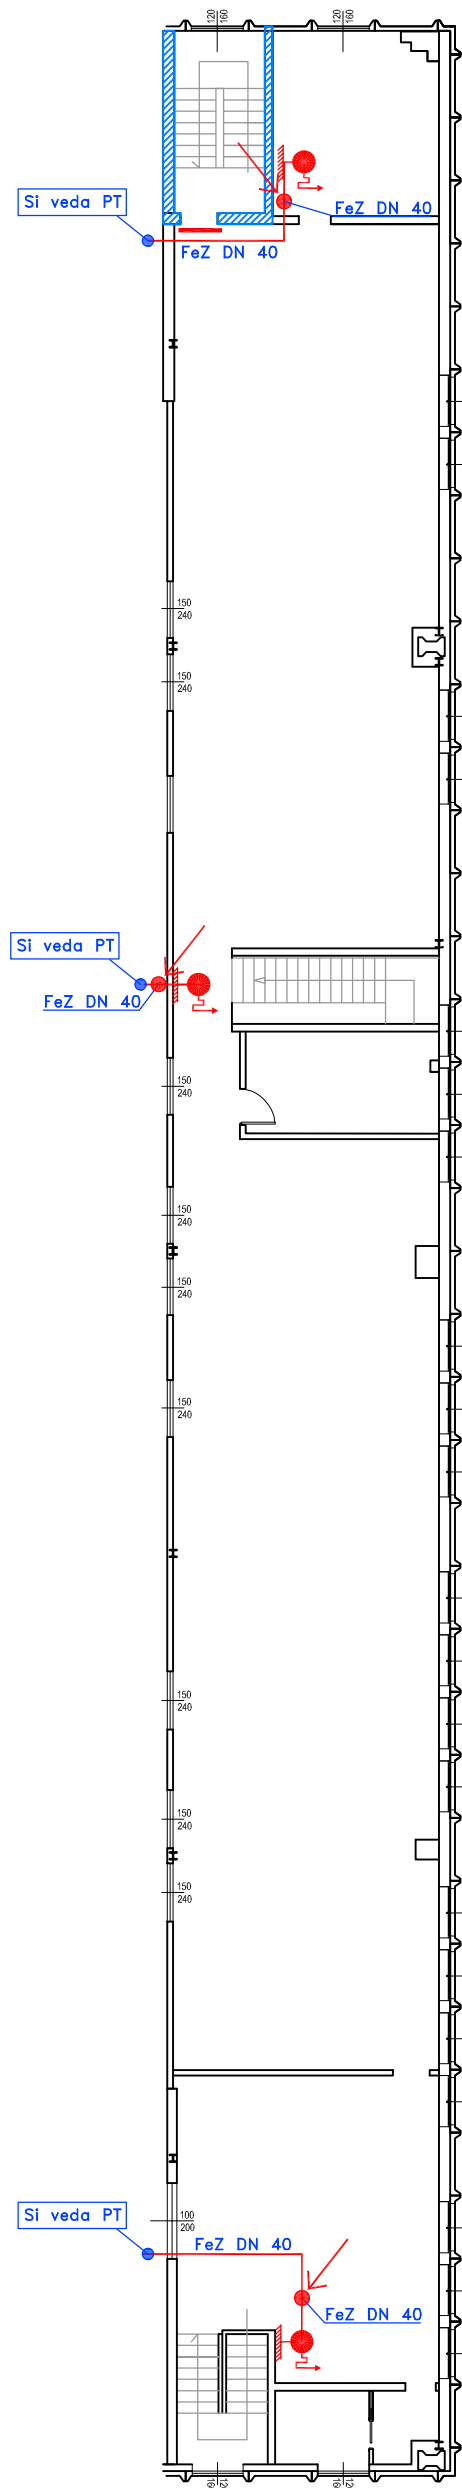

PIANO PRIMO

LEGENDA


	COMPARTIMENTAZIONE REI/EI 30
	COMPARTIMENTAZIONE REI/EI 60
	COMPARTIMENTAZIONE REI/EI 120
	IDRANTE A MURO UNI 45 CON CASSETTA, MANICHETTA 25 m, LANCIA EROGATRICE (UGELLO 12 mm, K 72)
	TUBAZIONE FUORI TERRA A VISTA IN ACCIAIO NON LEGATO UNI EN 10255 SERIE MEDIA ZINCATO
	TUBAZIONE INTERRATA IN PEAD (PE 100 PN 16)
	VALVOLA A FARFALLA DI INTERCETTAZIONE
	SARACINESCA DI INTERCETTAZIONE SU MONTANTE
	MONTANTE DI DISCESA
	MONTANTE DI SALITA
	MANOMETRO MISURAZIONE PRESSIONE (UNI 10779 Ø7.7)
	QUOTE DI INSTALLAZIONE TUBAZIONI

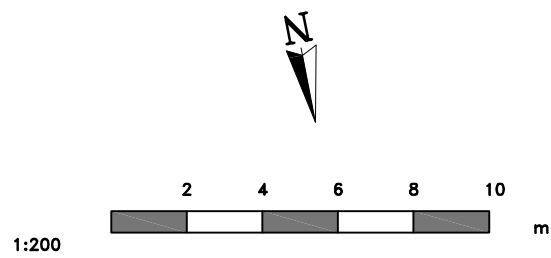

PRATICA VV.F. 27628

PART.01

GIUNTO DI TRANSIZIONE
RETE IDRANTI

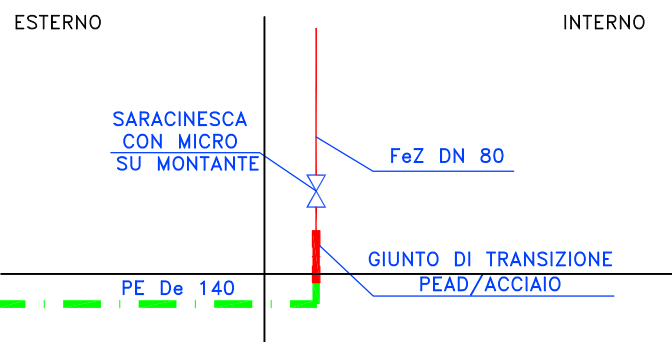

AMBRA
CAR SERVICE

SFPE
SISTEMI FIRE SAFETY ENGINEER

PROGETTO ESECUTIVO

Commissa	202416	File	2416_20240924_vvf_ese_disegno_v00.dwg	R.	MP	A.	AT
Data	27/09/2024	Titolo:	NUOVA SEDE AMBRA CAR SERVICE VIA PADANA SUPERIORE SNC / VIA MANDOLOSSA N° 47 RONCADELLE (BS)	Scala	1:200	M02	
Aggiornamenti	24/06/2024	Elaborato:	RETE IDRANTI INTERNA	Tavola n.			