

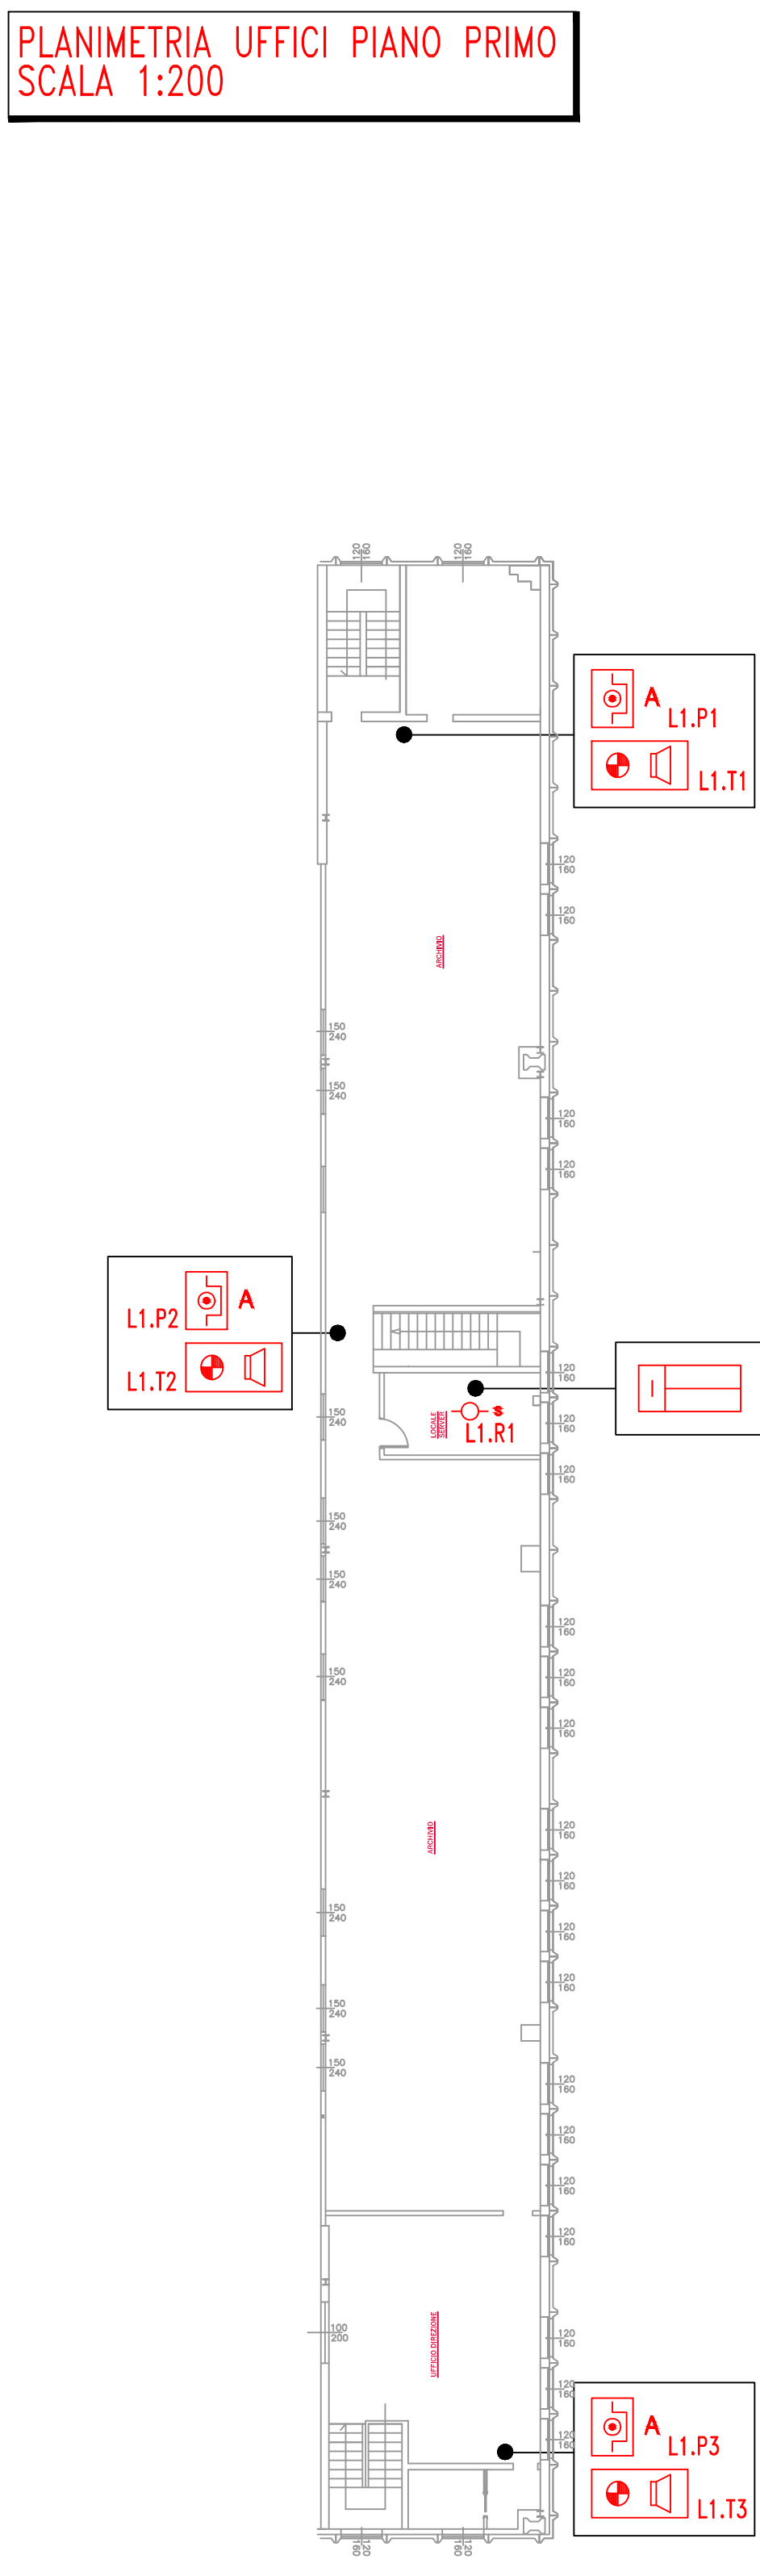


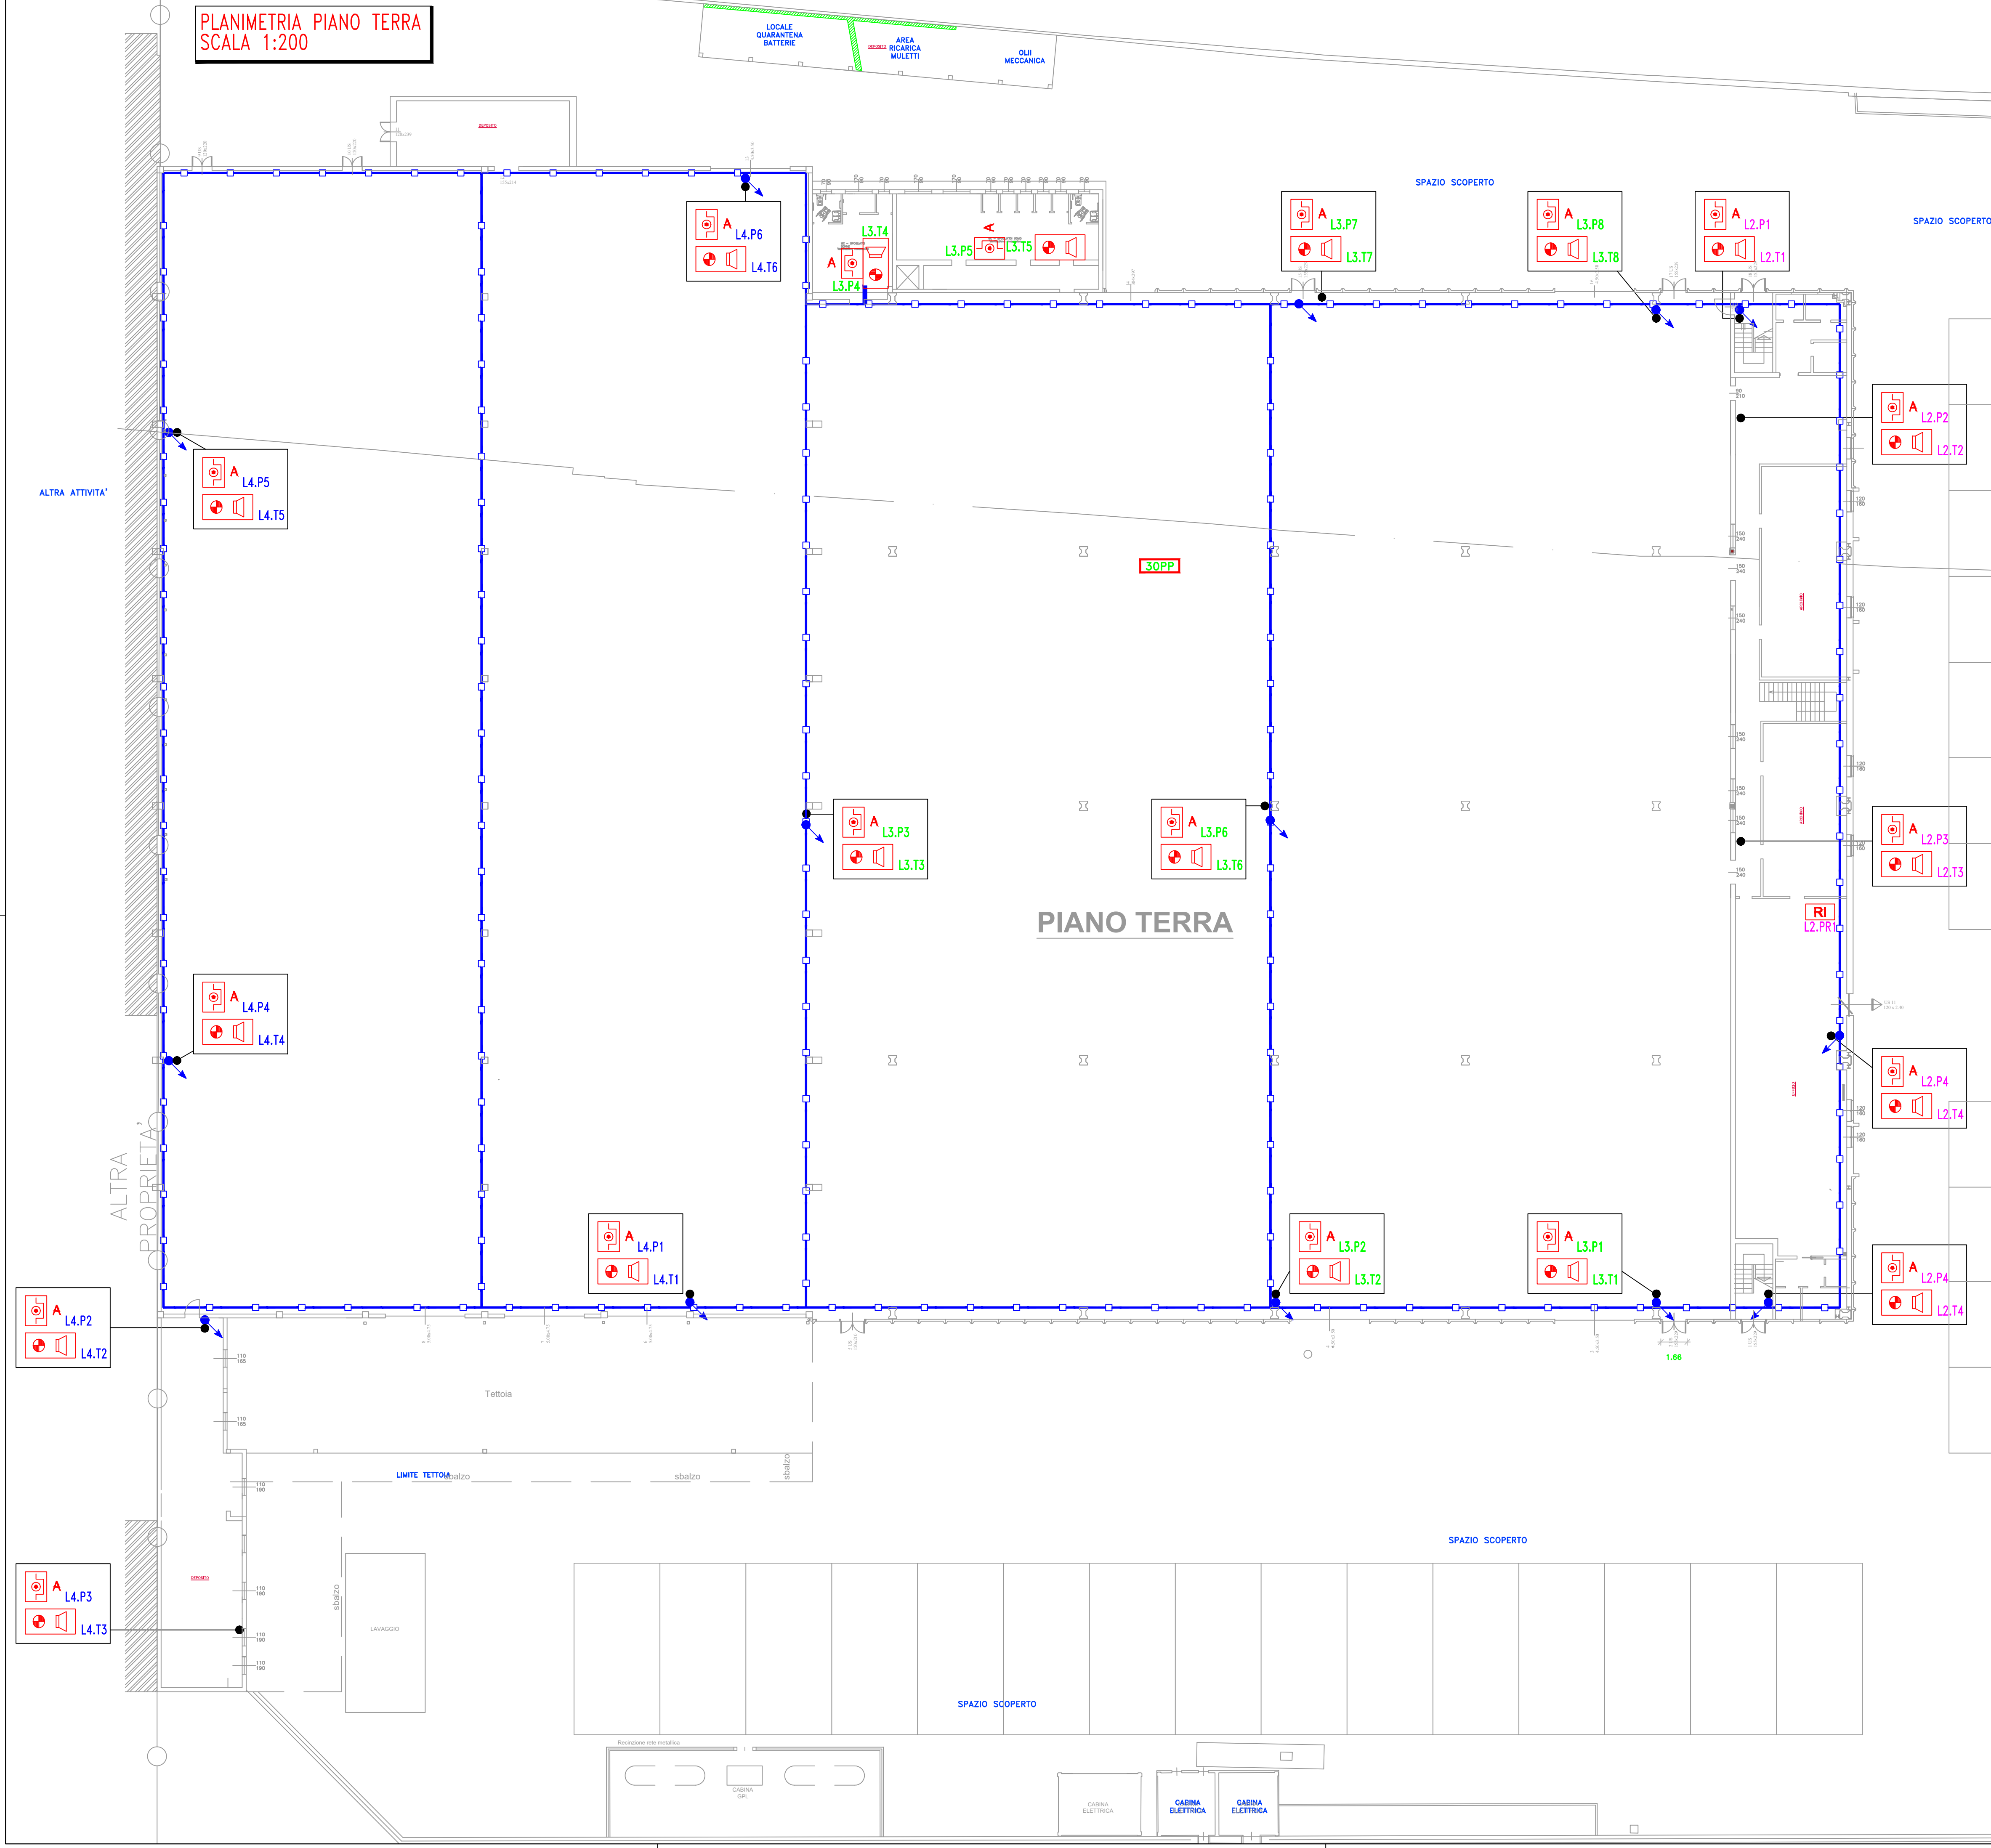


PARTICOLARE QUOTE D'INSTALLAZIONE
IMPIANTO SEGNALEZIONE MANUALE INCENDI
ED ILLUMINAZIONE DI EMERGENZA

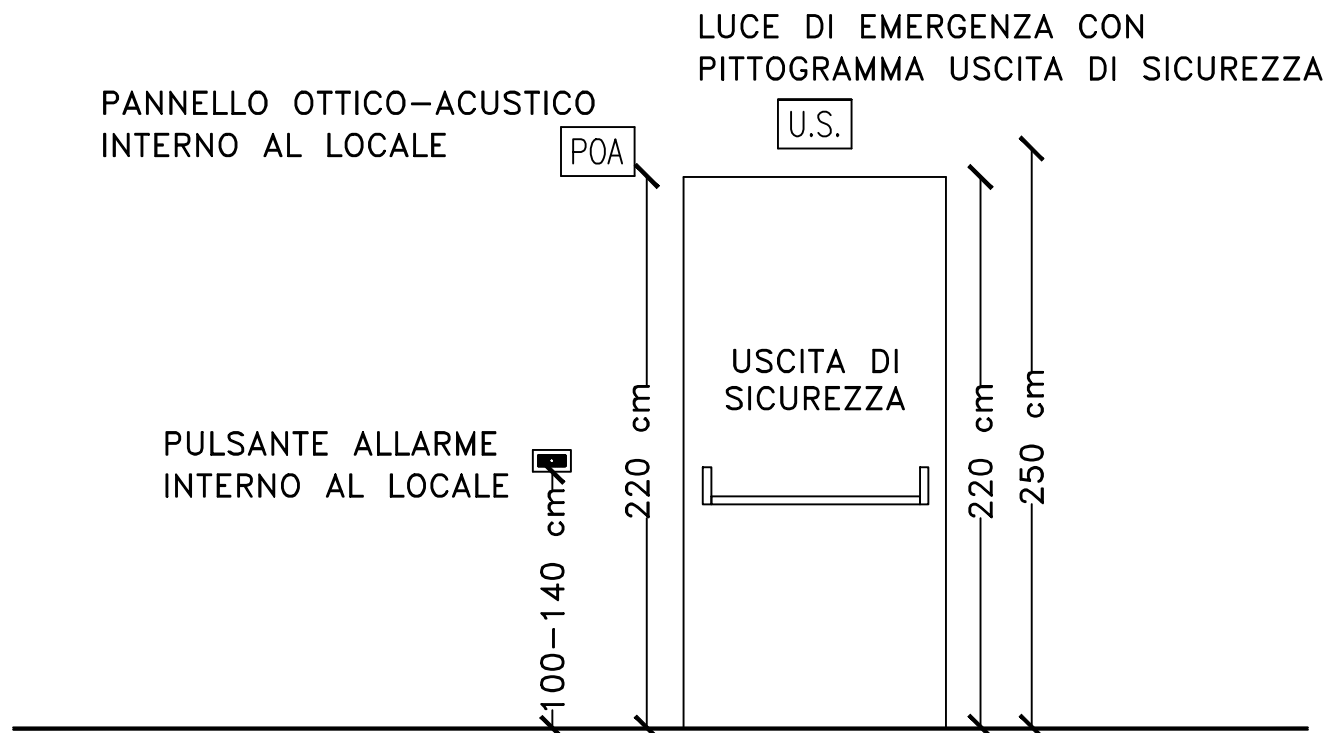

LEGENDA SIMBOLI SEGNALEZIONE MANUALE INCENDI	
	punto rivelatore ottico di fumo a soffitto
	pannello ottico/acustico allarme incendio
	pulsante di allarme incendio in cassetta da esterno con vetro frangibile
	centrale allarme antincendio
	pannello ripetitore per il controllo e la gestione da remoto della centrale antincendio
	conduttura in canale metallica con dimensioni 500x75mm completa di setto separatore
	salita/discesa tubazione rigida in pvc Ø25mm da canale metallica

PARTICOLARE SUDDIVISIONE ZONE & LEGENDA NOMENCLATURA

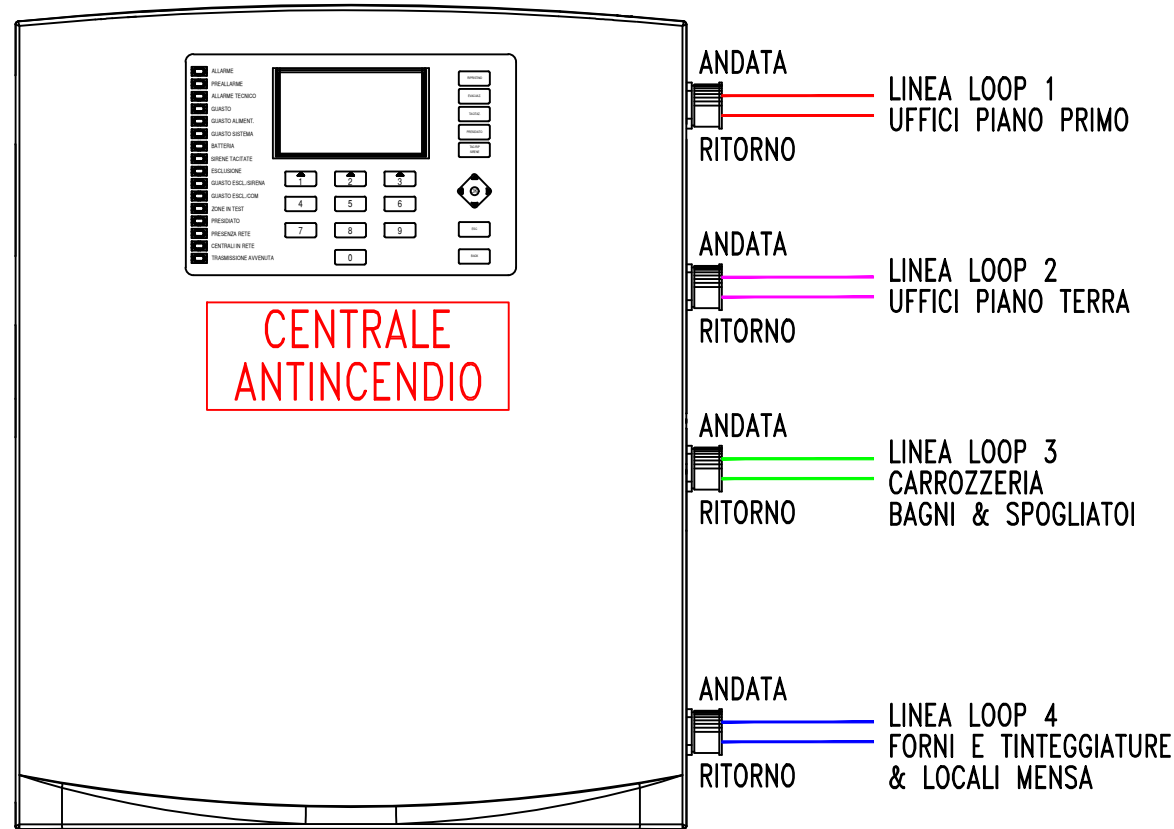

ELENCO COMPONENTI
R=RIVELATORE
P=PULSANTE MANUALE
T=TARGA OTTICO ACUSTICA
PR=PANNELLO RIPETITORE

L N' . X N''
N° COMPONENTE
COMPONENTE
N° LOOP
LOOP


STUDIO TECNICO Per Ind Stefano Brioni
PROGETTAZIONE IMPIANTI ELETTRICI
Via Monte Passubio, 69 - 25014 Castenedolo (BS)
C.F. BRNSFN89E22B1575 P.IVA 03412990982
E-mail: PEC: stefano.brioni@pec.apronet.it
E-mail: info.studiobrioni@gmail.com Mobile 331.5334257

PROGETTO IMPIANTO SEGNALEZIONE MANUALE

COMMITTENTE	
AMBRA S.R.L. VIA BORGOSATOLLO, 40/E 25124 BRESCIA (BS) P.IVA: 01362050179	

OGGETTO	ZONA DI INTERVENTO
IMPIANTO ELETTRICO SEGNALEZIONE MANUALE INCENDI NORMATIVA UNI 9795/2021	NUOVA SEDE AMBRACAR IN VIA PADANA SUPERIORE SNC/ VIA MANDOLOSSA 47 A RONCADELLE (BS)

COMMESSA	N° PROGETTO	ID ELABORATO	ELABORATO
329	1084	329-1084-03	EL.01

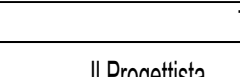TIMBRI & FIRME		RIFERIMENTI DISEGNO													
Il Progettista  Il Committente		<table><tr><td>DATA EMISSIONE</td><td>27/11/2019</td></tr><tr><td>SCALA DISEGNO</td><td>1:200</td></tr><tr><td>FORMATO CARTIGLIO</td><td>A0</td></tr><tr><td>DISEGNATO</td><td>Per. Ind. Gianmario Brioni</td></tr><tr><td>CONTROLLATO</td><td>Per. Ind. Stefano Brioni</td></tr><tr><td>APPROVATO</td><td>Per. Ind. Stefano Brioni</td></tr></table>		DATA EMISSIONE	27/11/2019	SCALA DISEGNO	1:200	FORMATO CARTIGLIO	A0	DISEGNATO	Per. Ind. Gianmario Brioni	CONTROLLATO	Per. Ind. Stefano Brioni	APPROVATO	Per. Ind. Stefano Brioni
DATA EMISSIONE	27/11/2019														
SCALA DISEGNO	1:200														
FORMATO CARTIGLIO	A0														
DISEGNATO	Per. Ind. Gianmario Brioni														
CONTROLLATO	Per. Ind. Stefano Brioni														
APPROVATO	Per. Ind. Stefano Brioni														

N° REV	DESCRIZIONE REVISIONE	DATA
00	PRIMA EMISSIONE - PROGETTO PRELIMINARE	25/07/2024
02	SECONDA EMISSIONE - AGGIORNAMENTO LAYOUT	24/08/2025
.	.	.
.	.	.