
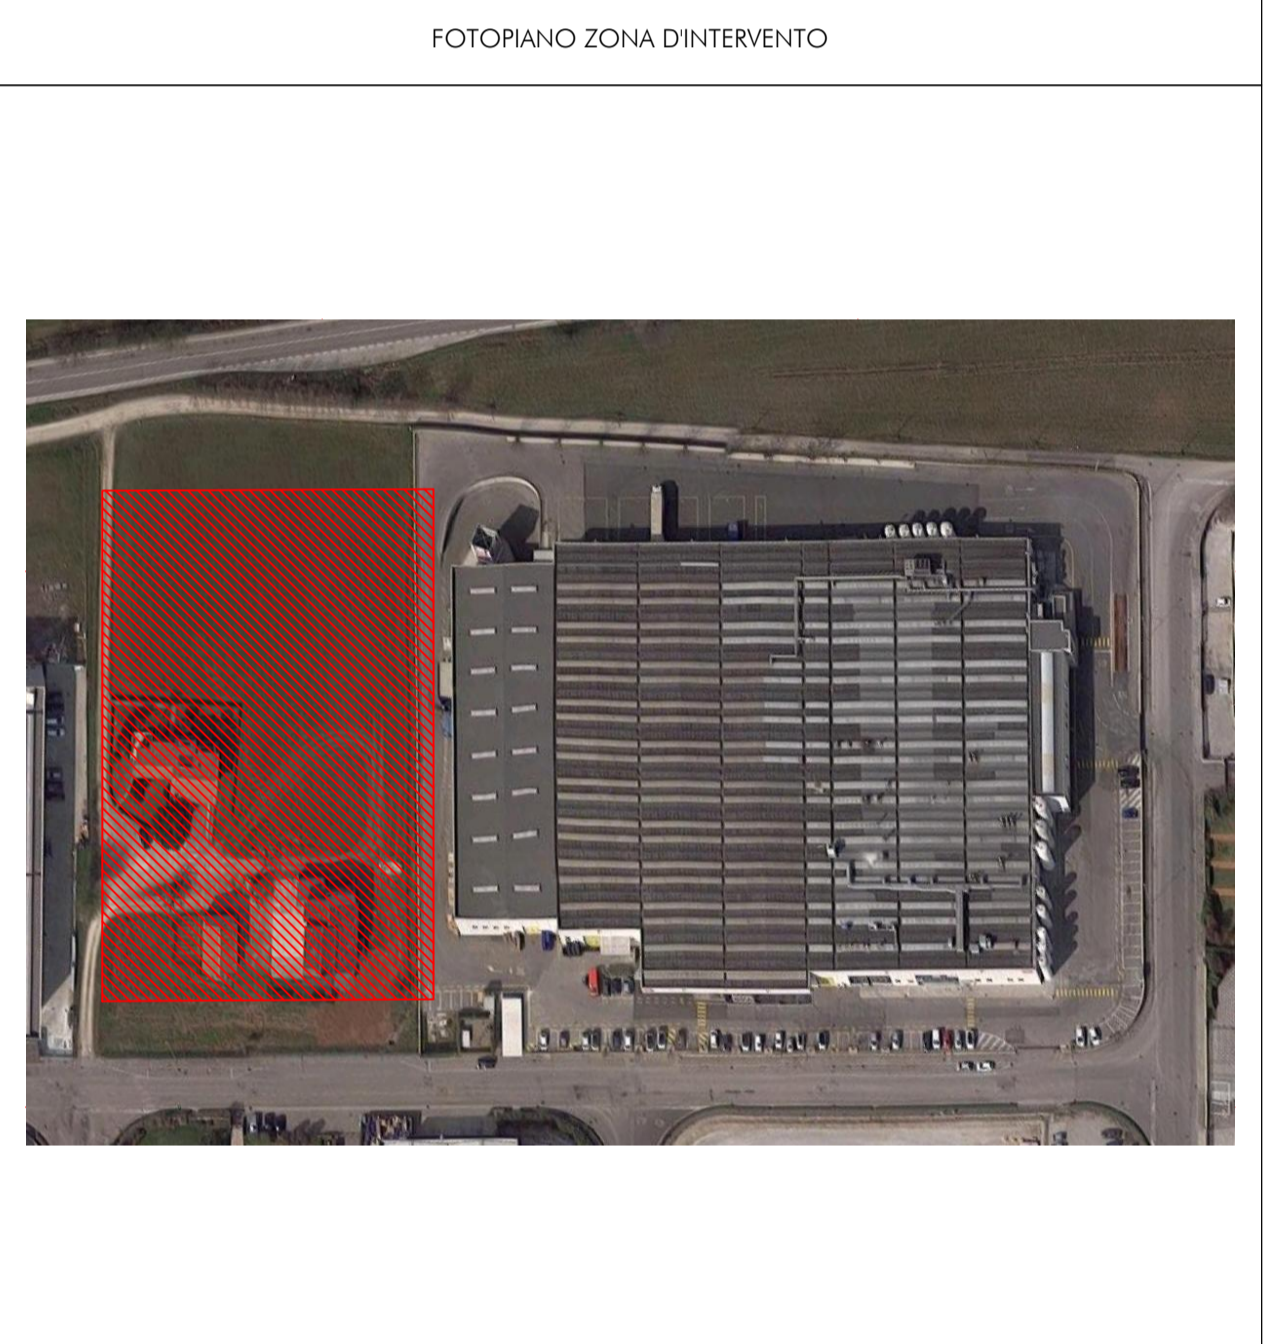
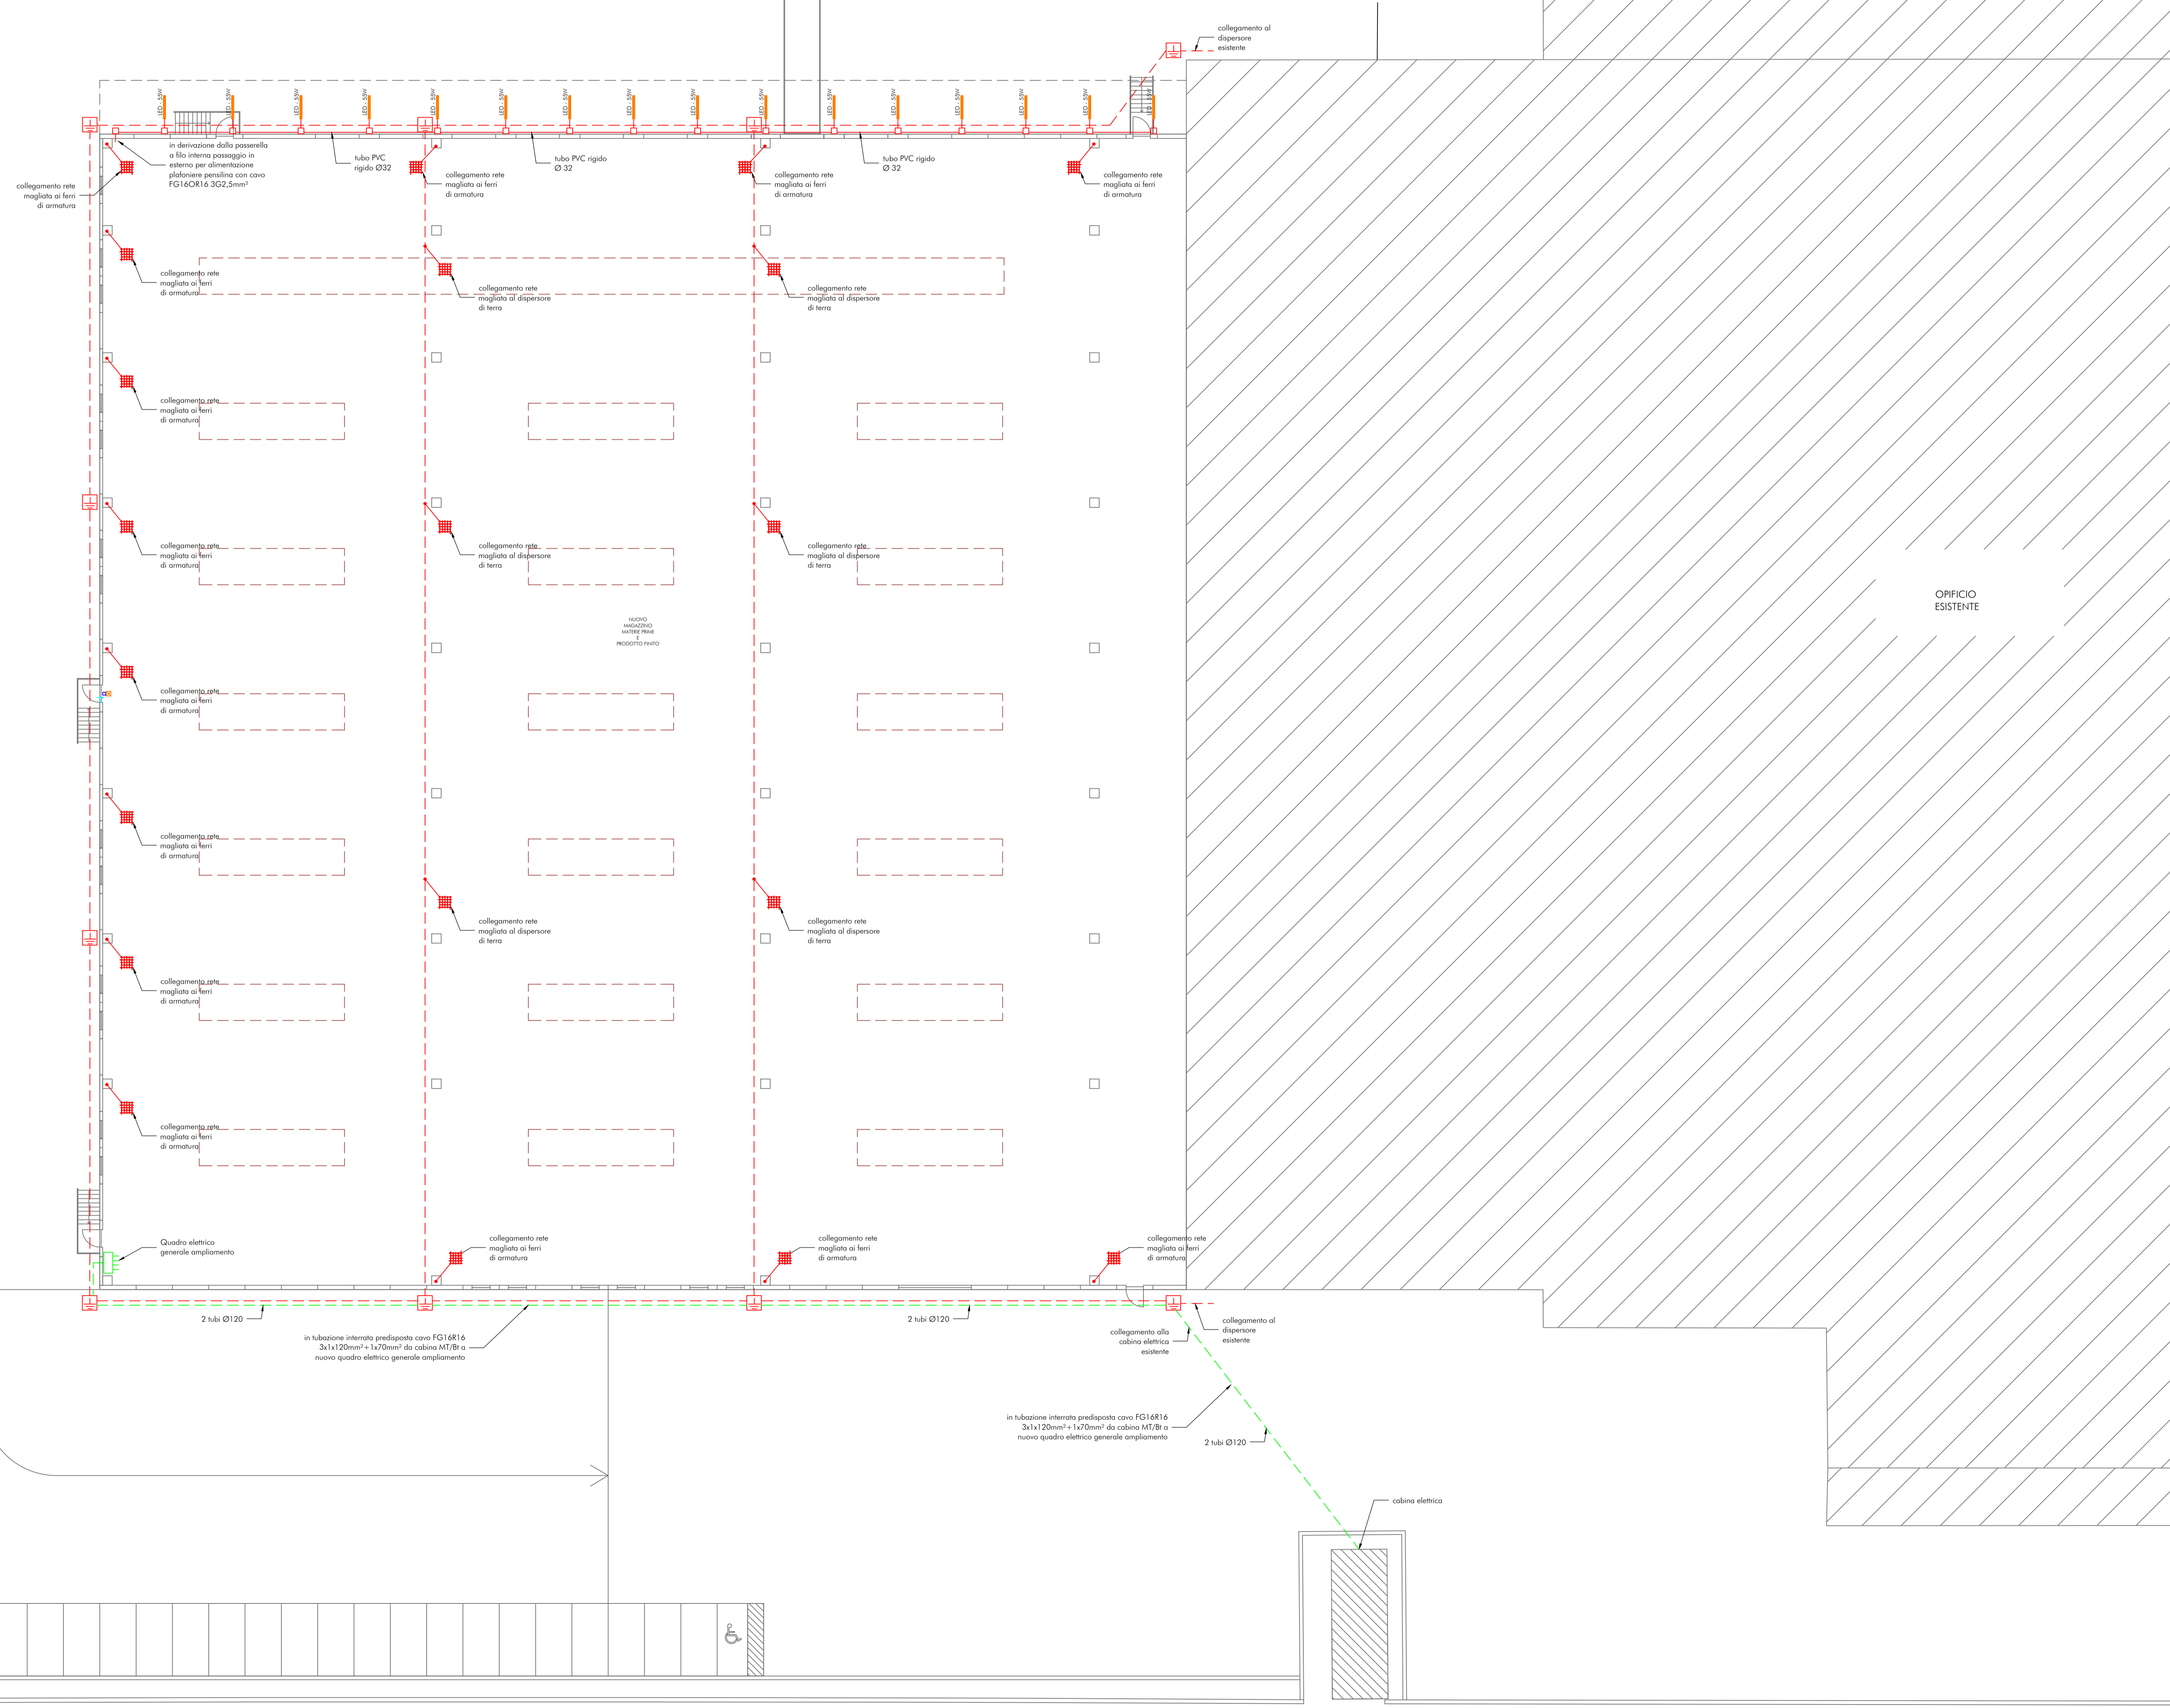


LEGENDA SIMBOLI ELETTRICI

	contatore		telefono
	quadro elettrico		videotelefono
	interruttore unipolare		termocoppia
	deviatore		termostato
	invertitore		motore portatile
	interruttore bipolare		motore asincrono trifase
	pulsante		motore asincrono monofase
	pulsante luminoso		boiler/condensato murale
	dimmer		blindo motrice
	bitto		canale in acciaio zincato
	presa normale		tubazione interrata con pannello rampantato
	presa universale UNEL		tubazione a parete con scatola
	interruttore luminoso		tubazione sottostrada con scatola
	presa comandata		discina
	presa TV		risalita
	presa TD - TF		punto luce a soffitto/parete
	rack dati		plafondiera a soffitto/parete
	fusibile		plafondiera LED
	pulsante di sgancio		proiettore generico
	pulsante di sgancio luminosa		proiettore a fascio largo
	crepuscolare		proiettore a fascio stretto
	presa interbloccata 1F+N+PE		lampada di emergenza
	presa interbloccata 3P+N+PE		inverter
	presa interbloccata 3P+N+PE		striscia a led
	pulsante normale		collegamento equipotenziale
	pulsante a frangente di chiamata		dispersore di terra orizzontale
	suoneria esterna		dispersore di terra verticale con pozzetto
	ronzatore interno		nodo di terra
	allarme ottico-acustico		collegamento equipotenziale

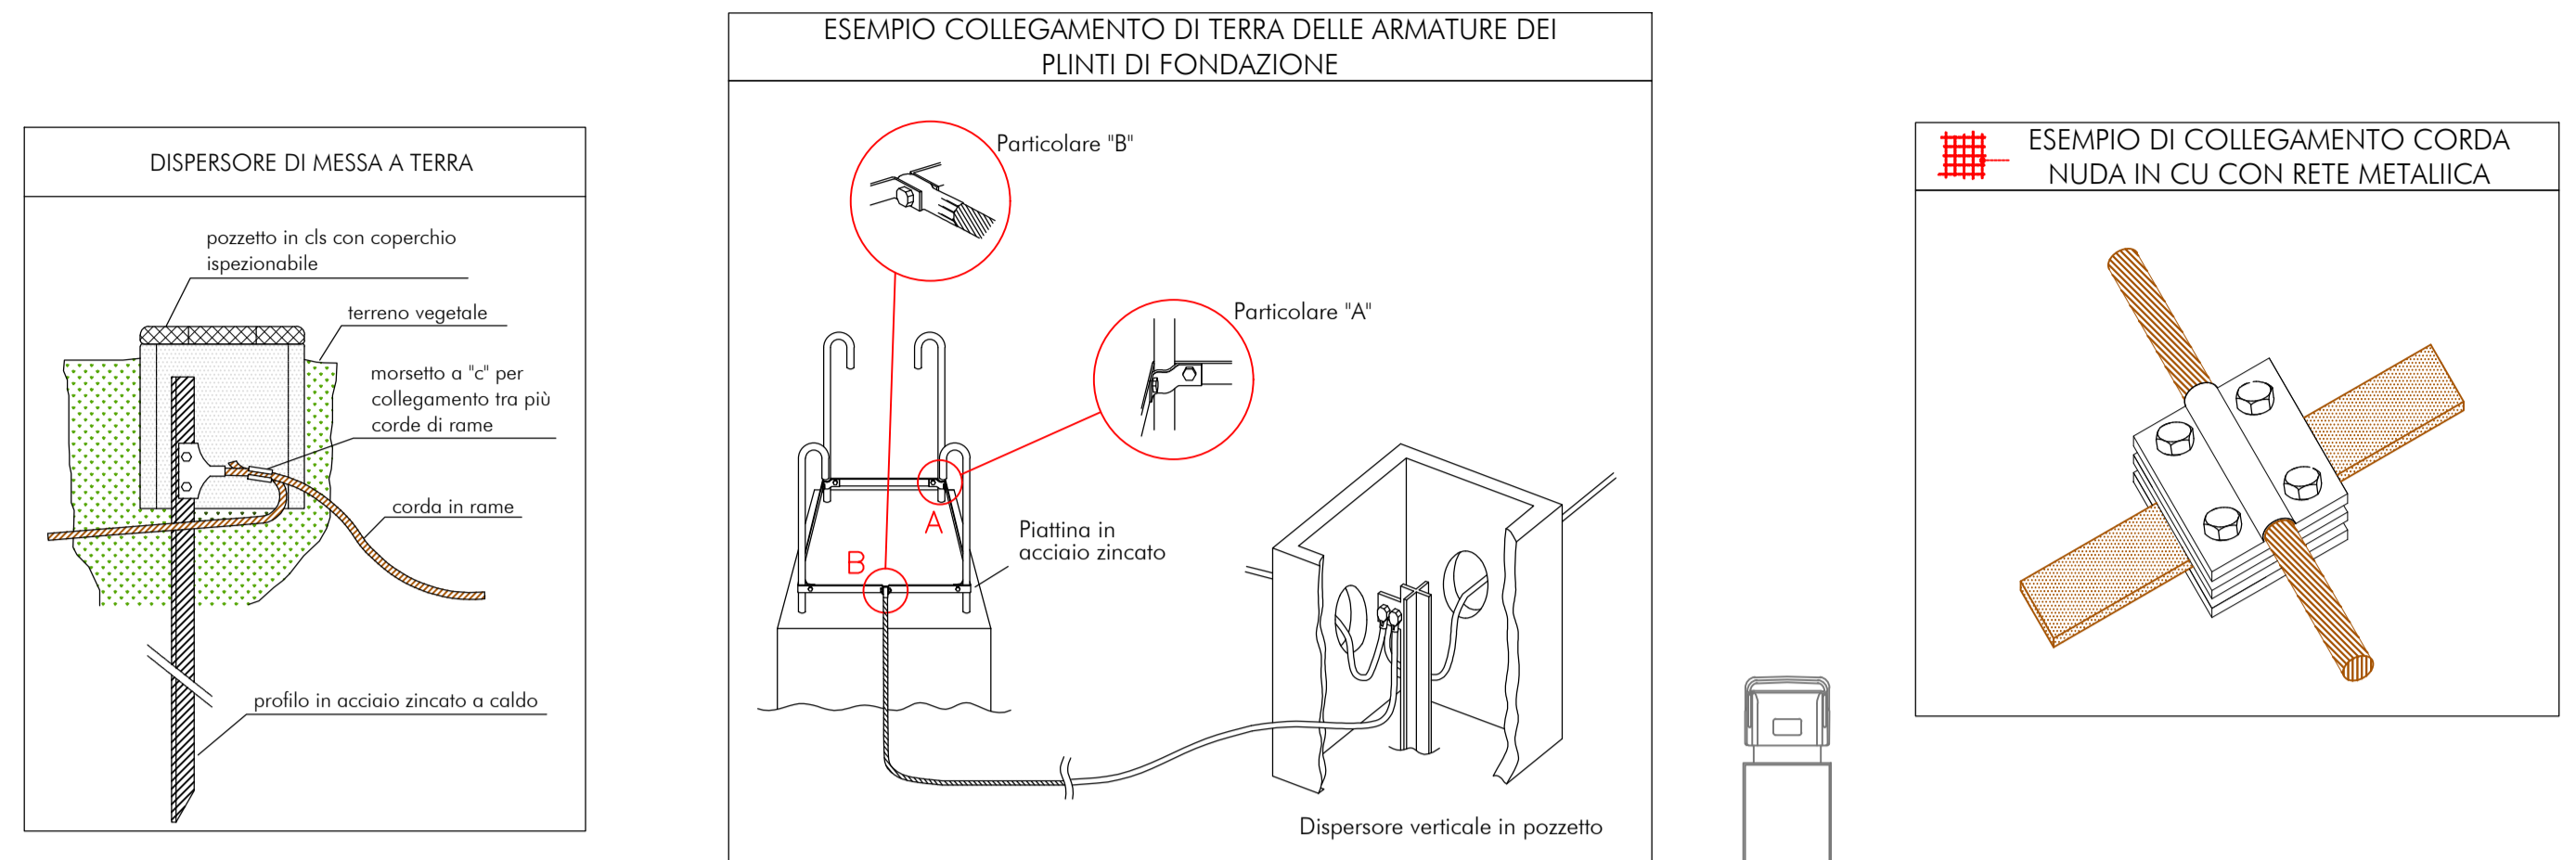

**Studio Tecnico Associato "L & B"**  
 consorzio elettrico e progettazione impianti  
 Via. Longini, 10 - 46047 Polesine (Mantova) (MN)  
 Tel. 0376/281193 Fax 0376/281979  
 e-mail: info@l-e-b.it

Regione: **LOMBARDIA** Provincia: **MANTOVA**  
 Comune: **CASTIGLIONE DELLE STIVIERE**

Committente: **AMICA CHIPS S.P.A.**  
 via dell'Industria, 57 - 46043  
 Castiglione delle Stiviere (MN)

Progetto: **Esecutivo Impianti elettrici**

Oggetto commessa: **Progetto impianti elettrici afferenti l'ampliamento opificio sito in via Mattei Castiglione Delle Stiviere (MN)**

Oggetto elab.: **Layout impianti elettrici esterni**

Il tecnico incaricato: collaboratore: \_\_\_\_\_ Numero elab.: **01**

commessa: A224 file: A224-01.dwg scala: 1:200 rev: 00 Pagina: di -

rev.	Descrizione	data	preparato	verificato	approvato
00	Emissione	Gen 2024	N.A.	N.B.	D.L.

Sono vietate la riproduzione e l'elaborazione del presente elaborato senza esplicita autorizzazione dello Studio Tecnico Associato "L & B" (E. legge 633 del 22/04/01)