



LEGENDA SIMBOLI IMPIANTO RIVELAZIONE FUMO

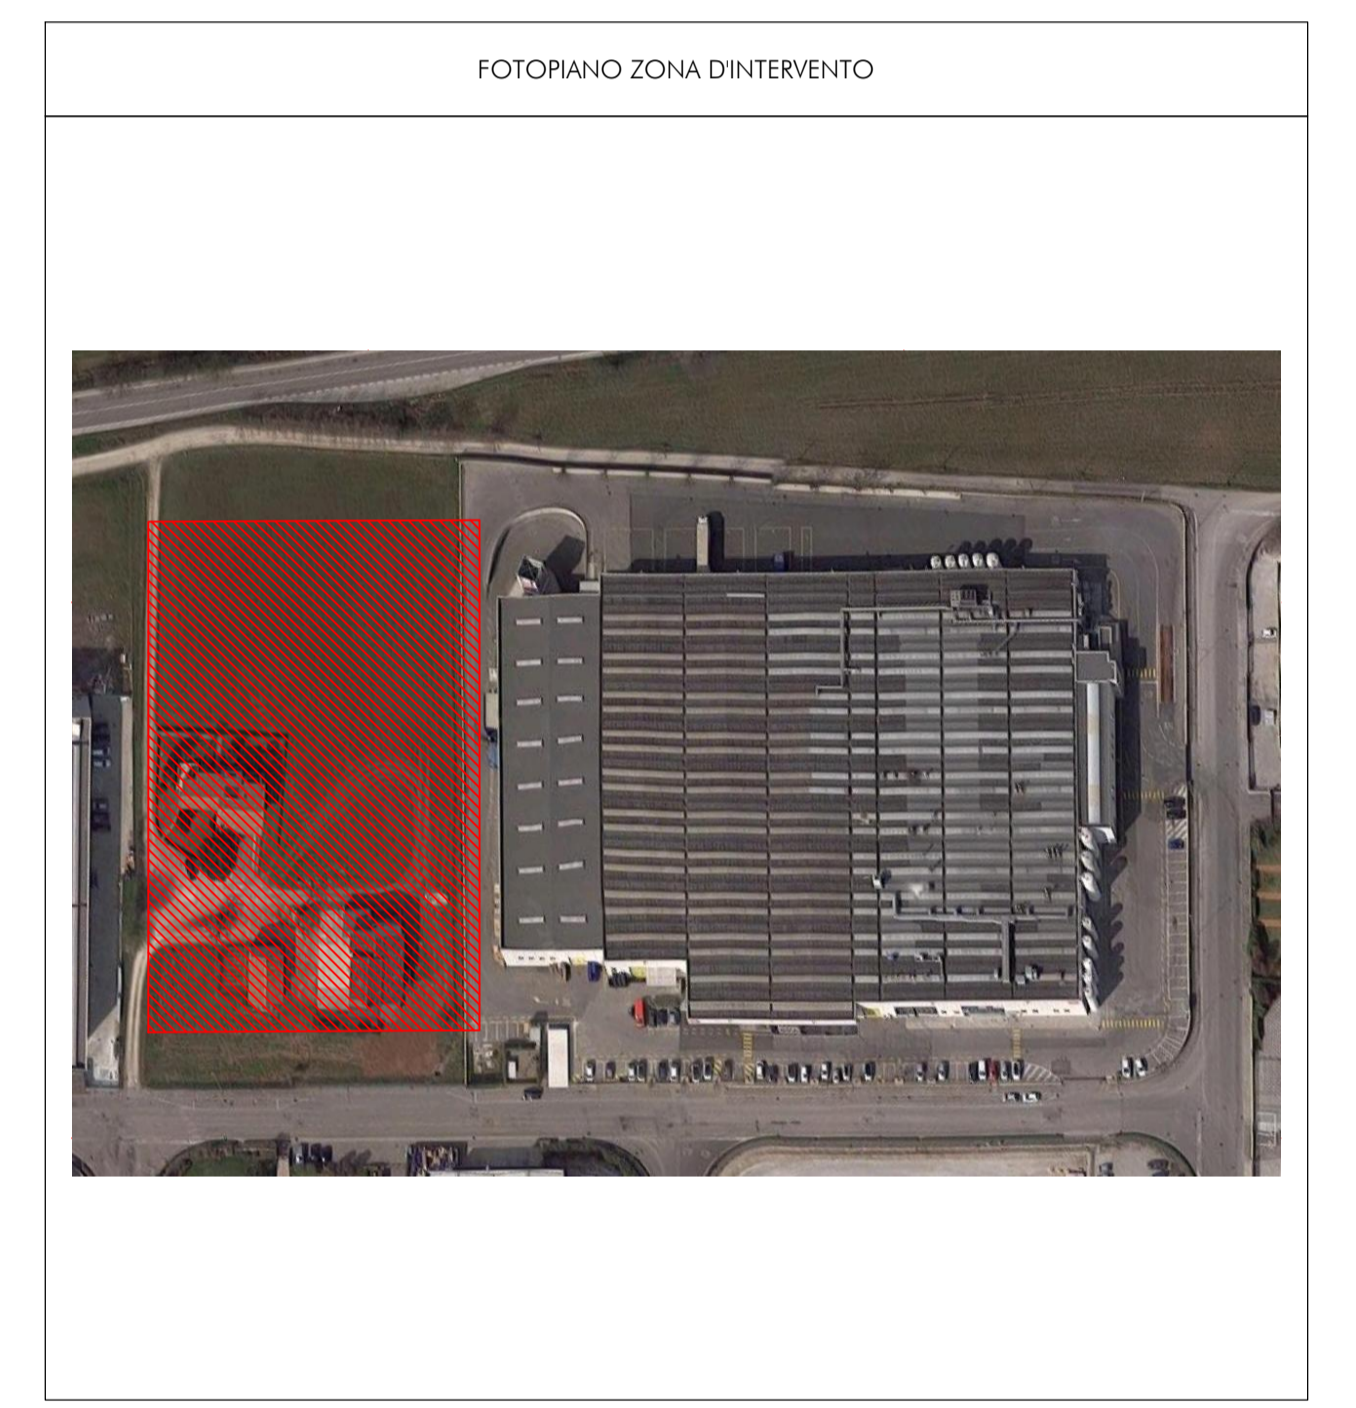

LEGENDA SIMBOLI ELETTRICI

	contatore		citofono
	quadro elettrico		videocitofono
	interruttore unipolare		termocoupletore
	deviatore		termistato
	invertitore		tonello portatolente
	interruttore bipolare		motore asincrono trifase
	pulsante		motore asincrono monofase
	pulsante luminoso		canale in PVC
	dimmer		blindo motrice
	bobino		canale in acciaio zincato
	presa normale		tubazione interrata con pannello rompiporta
	presa universale UNEL		tubazione a parete con scatola
	interruttore luminoso		tubazione sottostrada con scatola
	presa comandata		discosa
	presa TV		risalita
	presa TD - TF		punto luce a soffitto/parete
	rack dati		plafoniera a soffitto/parete
	inverter ibrido		plafoniera LED
	pulsante di sgancio		proiettore generico
	pulsante di sgancio luminoso		proiettore a fascio largo
	crepuscolare		proiettore a fascio stretto
	presa interbloccata 1F+N+PE		lampada di emergenza
	presa interbloccata 3P+PE		inverter
	presa interbloccata 3P+N+PE		striscia a led
	pulsante normale		collegamento equipotenziale
	pulsante a tirante di chiamata		dispersore di terra orizzontale
	suoneria esterna		dispersore di terra verticale con pannello
	ronzatore interno		nodo di terra
	allarme ottico-acustico		collegamento equipotenziale

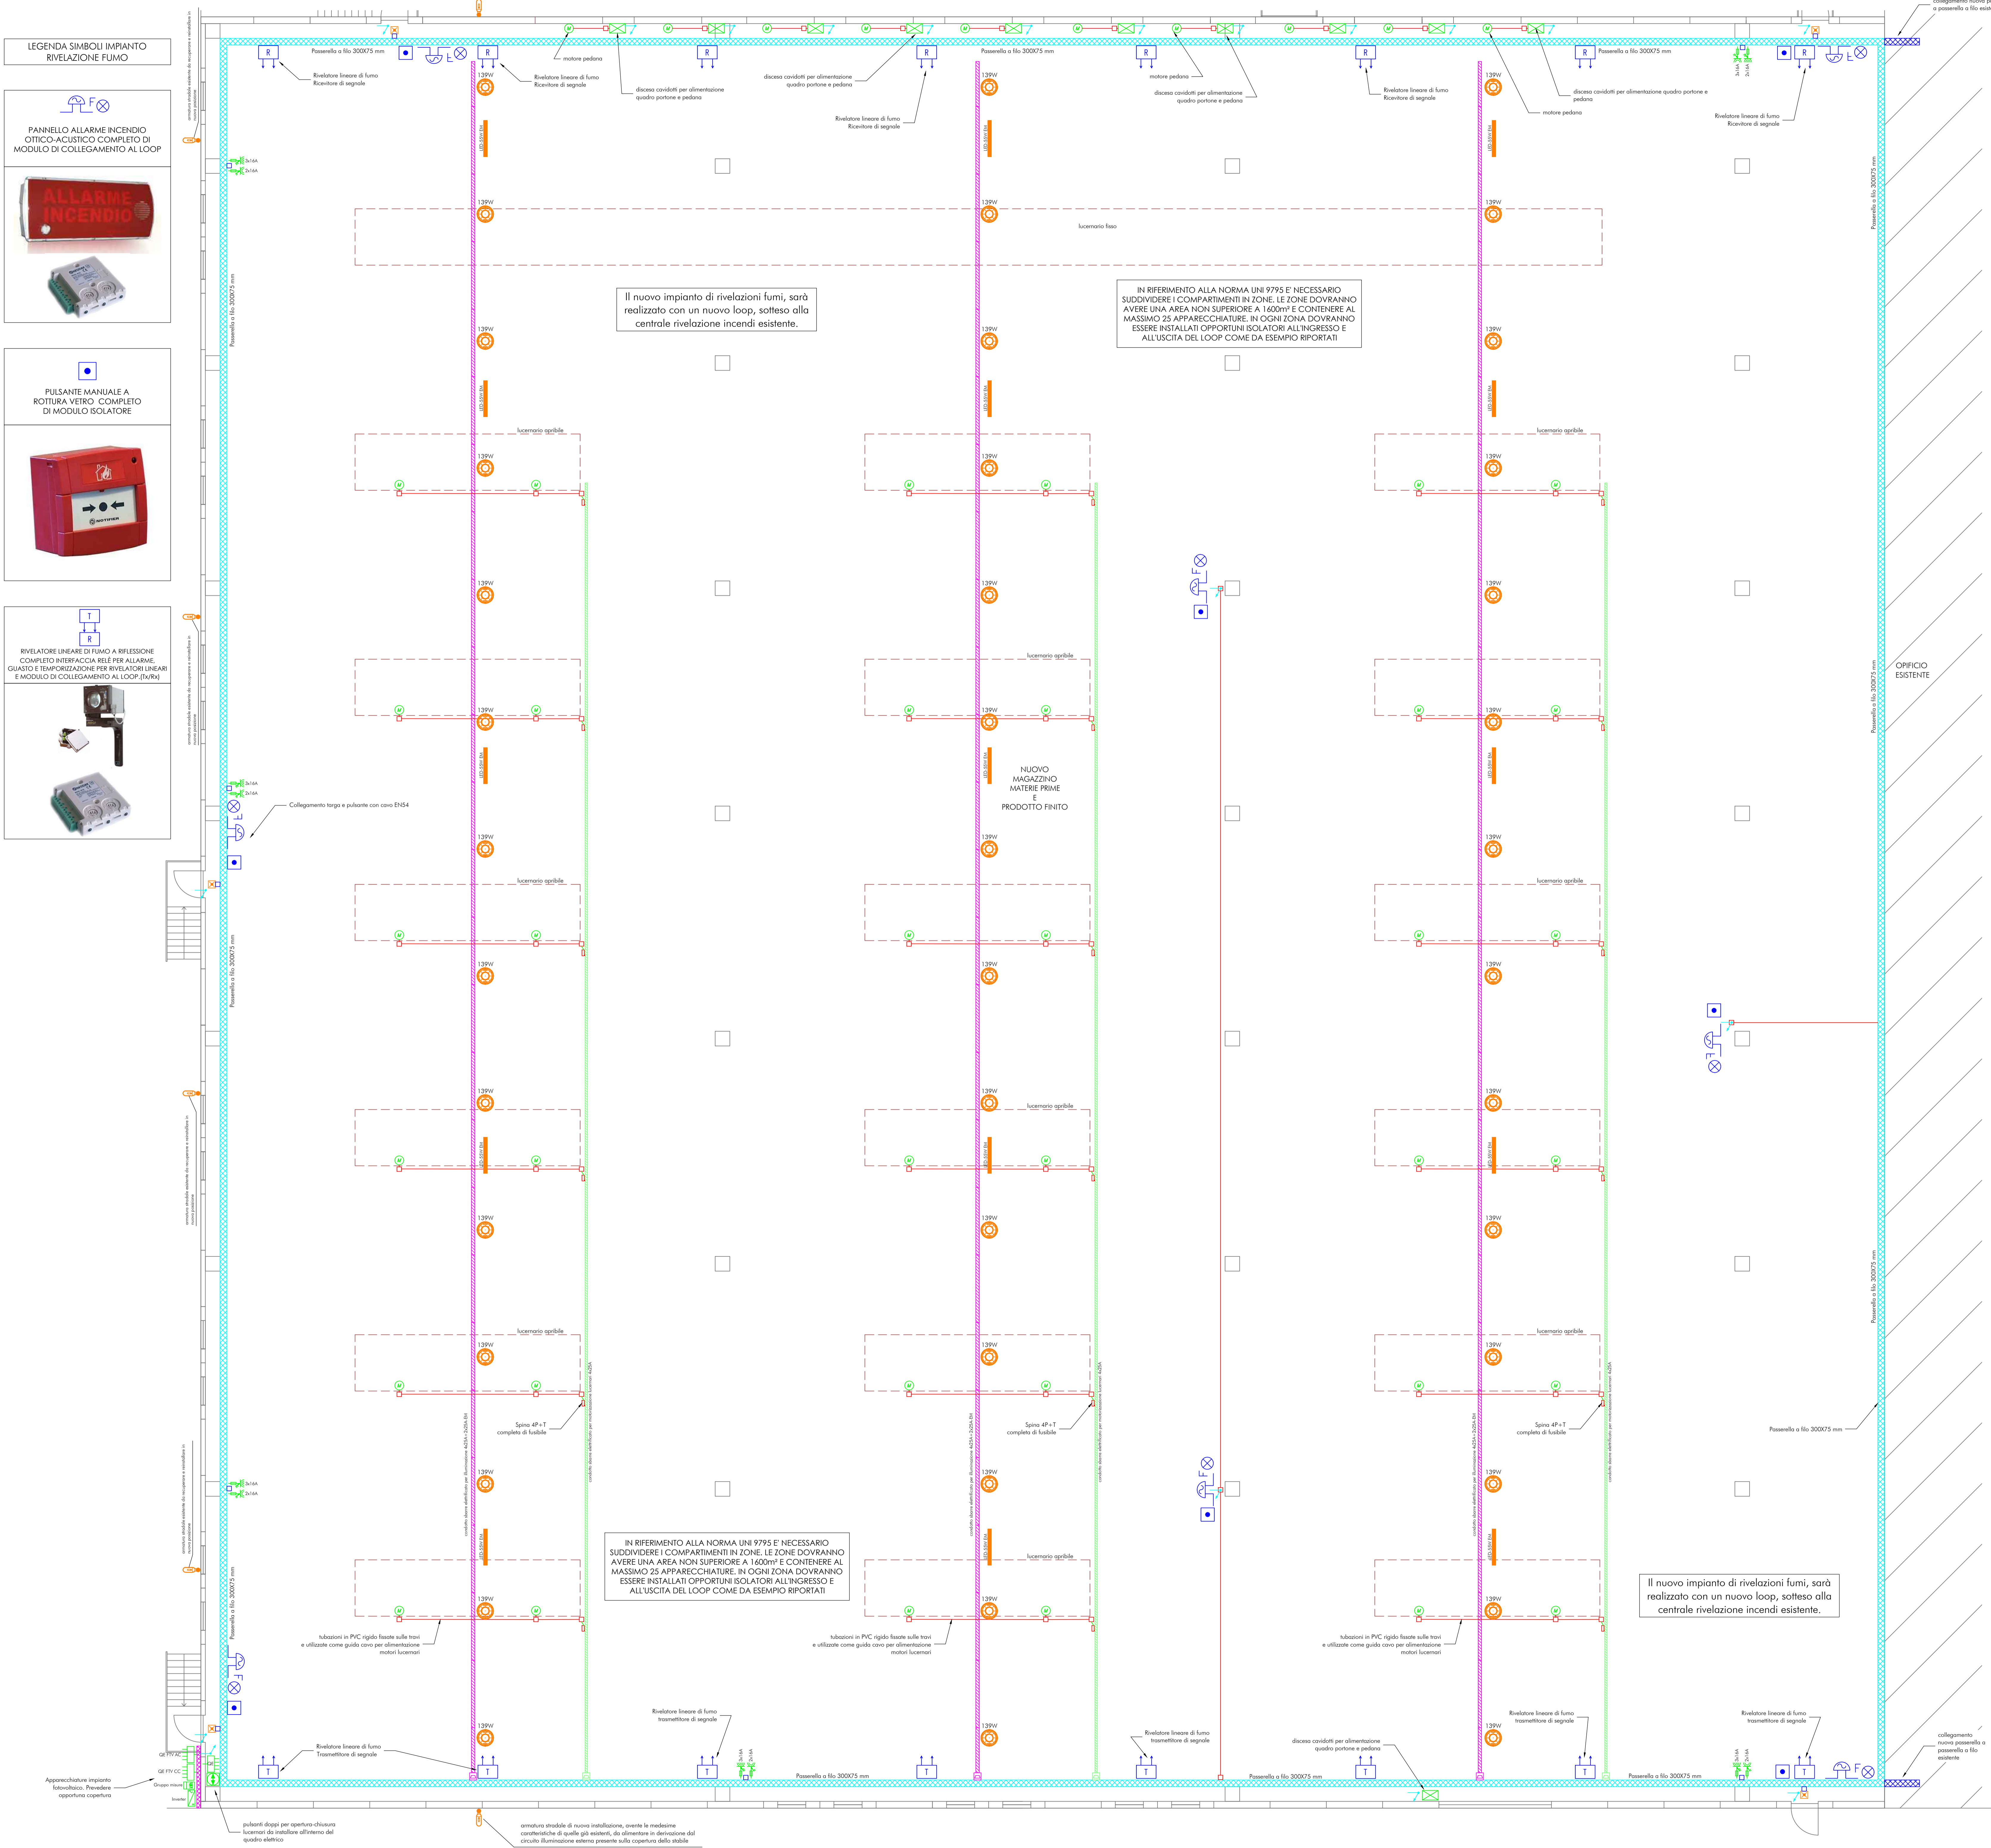

Studio Tecnico Associato "L & B"
 consulenza elettrotecnica e progettazione impianti
 Via. Longini, 61 - 46100 Mantova (Mantova) - Italy
 Tel. 0376/281913 Fax 0376/281913
 e-mail: info@l-b-italia.it

Regione: **LOMBARDIA** Provincia: **MANTOVA**
 Comune: **CASTIGLIONE DELLE STIVIERE**

Comittente: **AMICA CHIPS S.P.A.**
 via dell'Industria, 57 - 46043
 Castiglione delle Stiviere (MN)

Progetto: **Esecutivo Impianti elettrici**

Oggetto commessa: **Progetto impianti elettrici afferenti l'ampliamento opificio sito in via Mattei Castiglione Delle Stiviere (MN)**

Oggetto elab.: **Layout impianti elettrici interni**

Il tecnico incaricato: **Ing. Ind. D. Lanzoni** collaboratore: _____ Numero elab.: **02**

commessa: A224	file: A224-002.dwg	scala: 1:100	rev: 00	Pagina: di -
rev. 00	Descrizione	data	preparato	verificato
00	Emissione	Gen 2024	N.A.	N.B.

Nota: viene in produzione e in divulgazione del presente elaborato senza alcuna autorizzazione dello Studio Tecnico Associato "L & B" (Legge 635 del 22/04/41)