


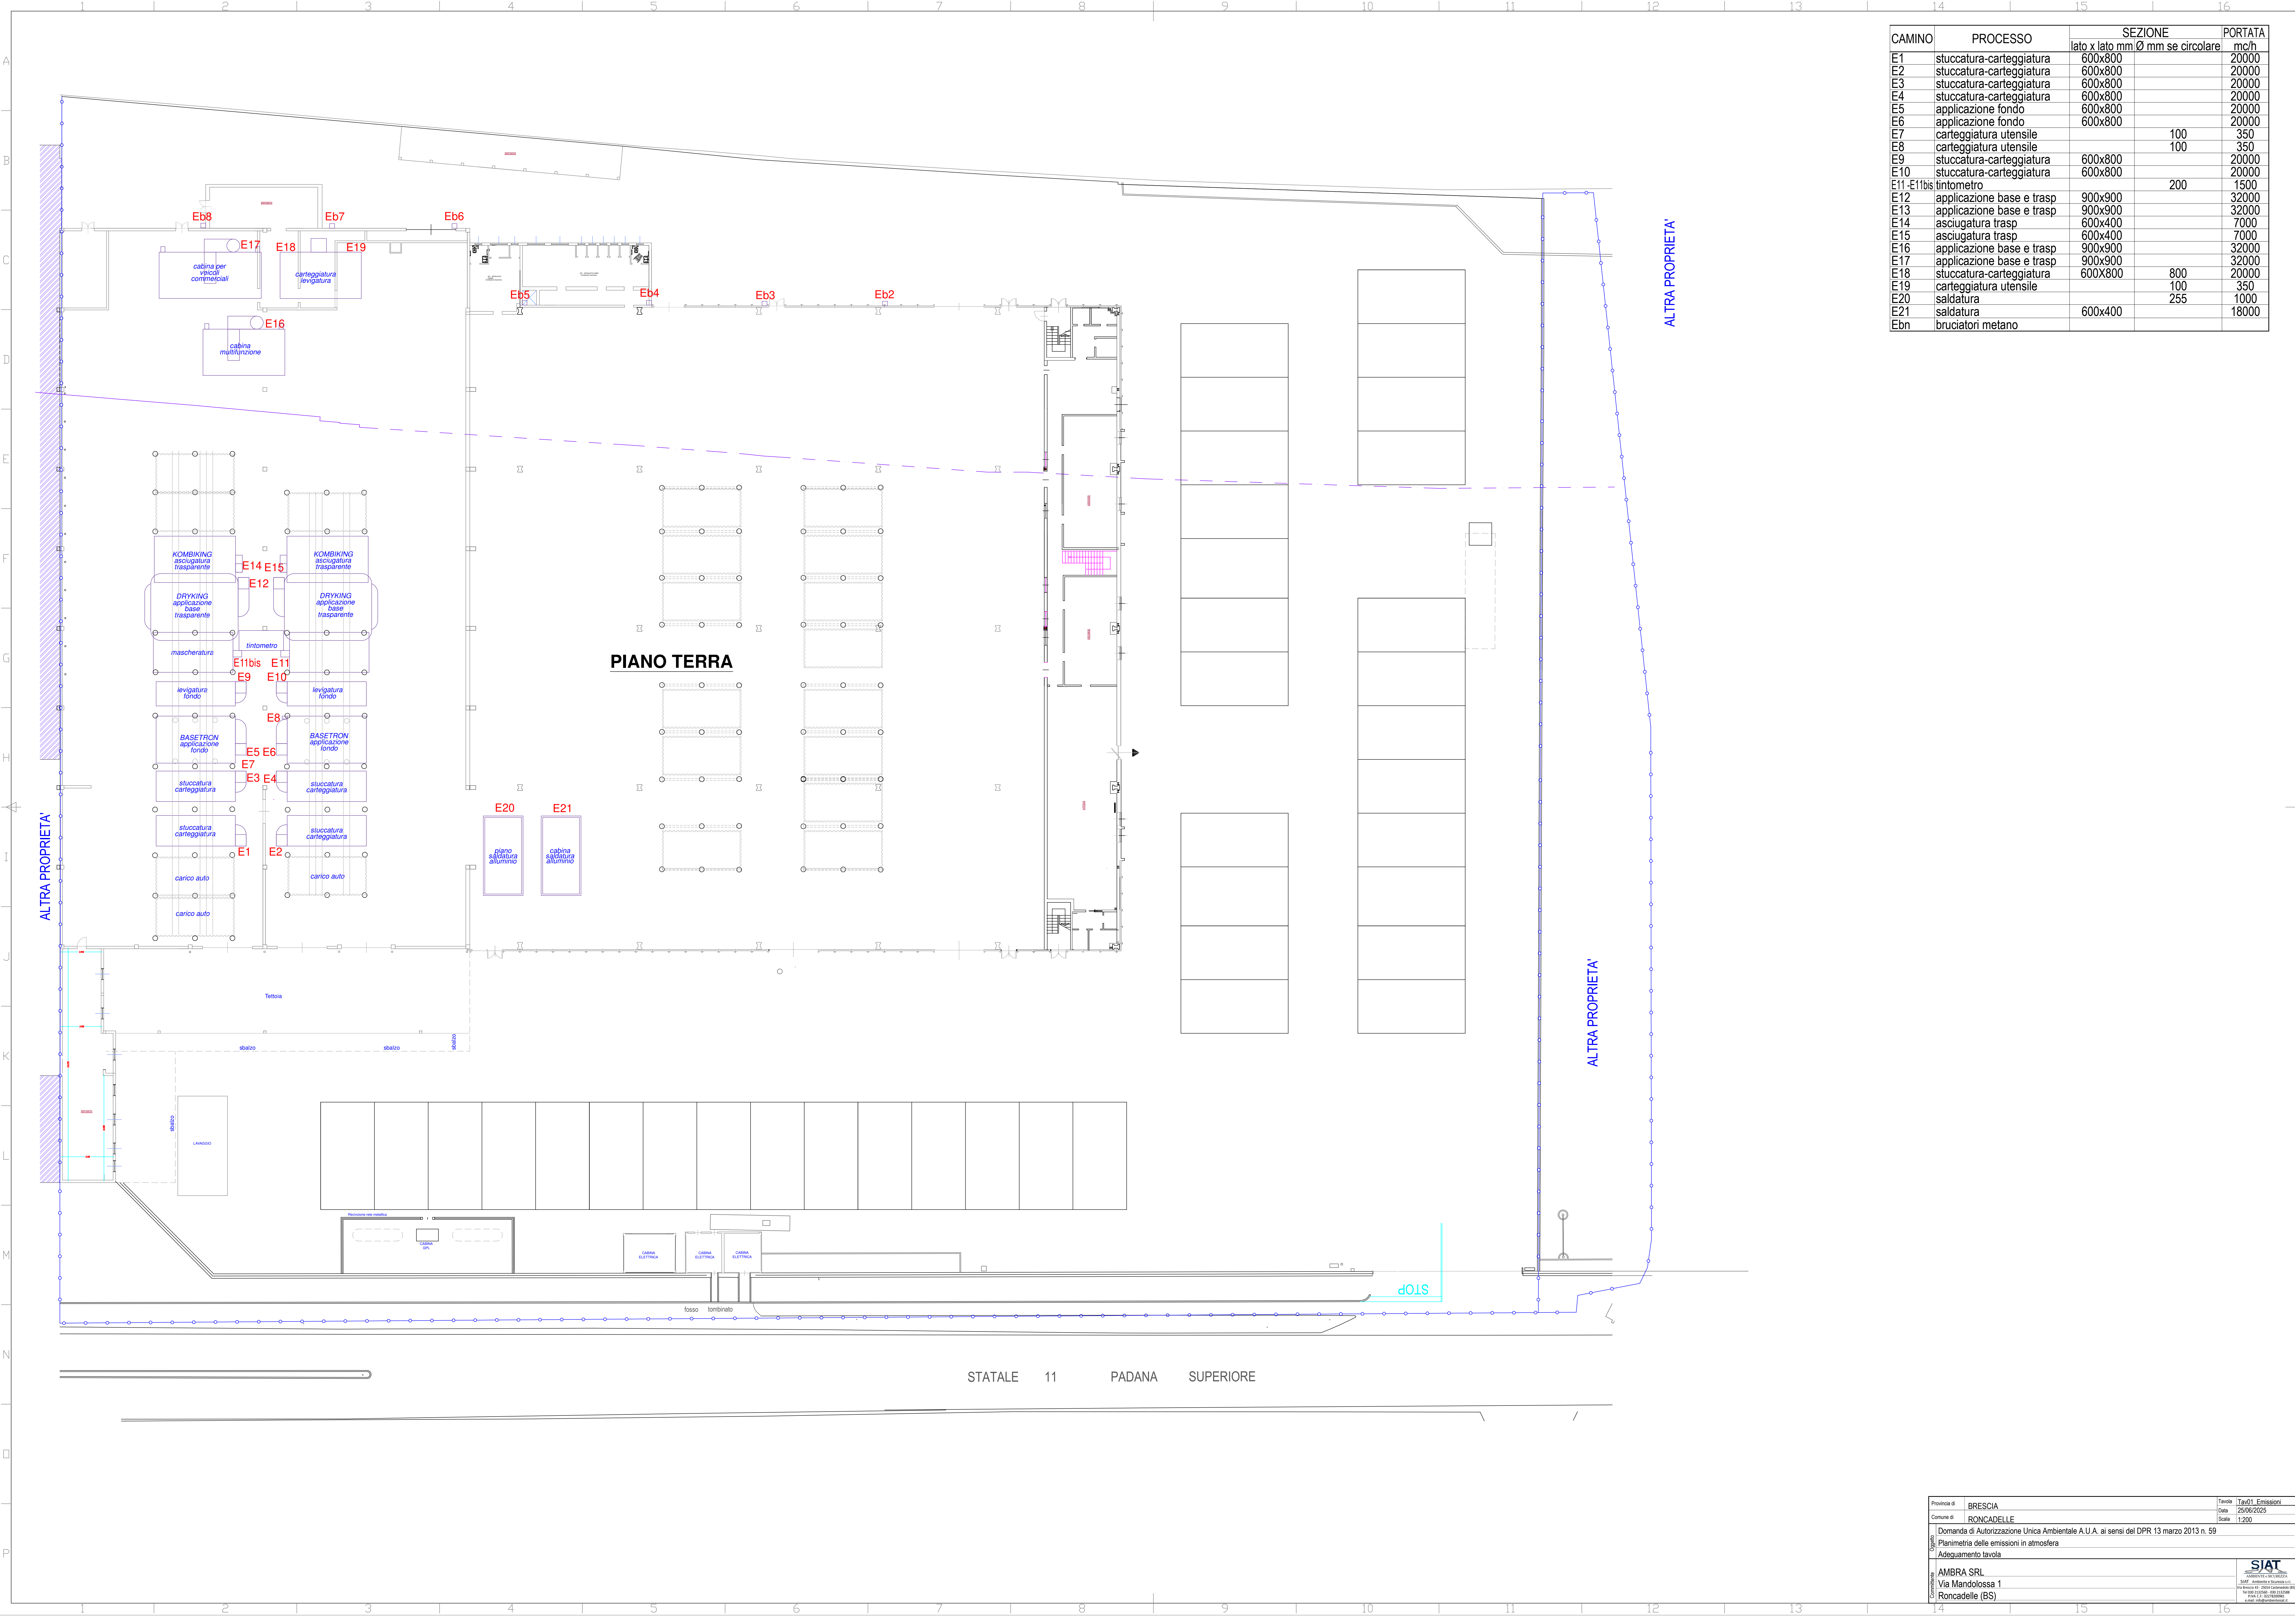

CAMINO	PROCESSO	SEZIONE		PORTATA mc/h
		lato x lato mm	Ø mm se circolare	
E1	stuccatura-carteggiatura	600x800		20000
E2	stuccatura-carteggiatura	600x800		20000
E3	stuccatura-carteggiatura	600x800		20000
E4	stuccatura-carteggiatura	600x800		20000
E5	applicazione fondo	600x800		20000
E6	applicazione fondo	600x800		20000
E7	carteggiatura utensile		100	350
E8	carteggiatura utensile		100	350
E9	stuccatura-carteggiatura	600x800		20000
E10	stuccatura-carteggiatura	600x800		20000
E11-E11bis	tintometro		200	1500
E12	applicazione base e trasp	900x900		32000
E13	applicazione base e trasp	900x900		32000
E14	asciugatura trasp	600x400		7000
E15	asciugatura trasp	600x400		7000
E16	applicazione base e trasp	900x900		32000
E17	applicazione base e trasp	900x900		32000
E18	stuccatura-carteggiatura	600x800	800	20000
E19	carteggiatura utensile		100	350
E20	saldatura		255	1000
E21	saldatura	600x400		18000
Ebn	bruciatori metano			