


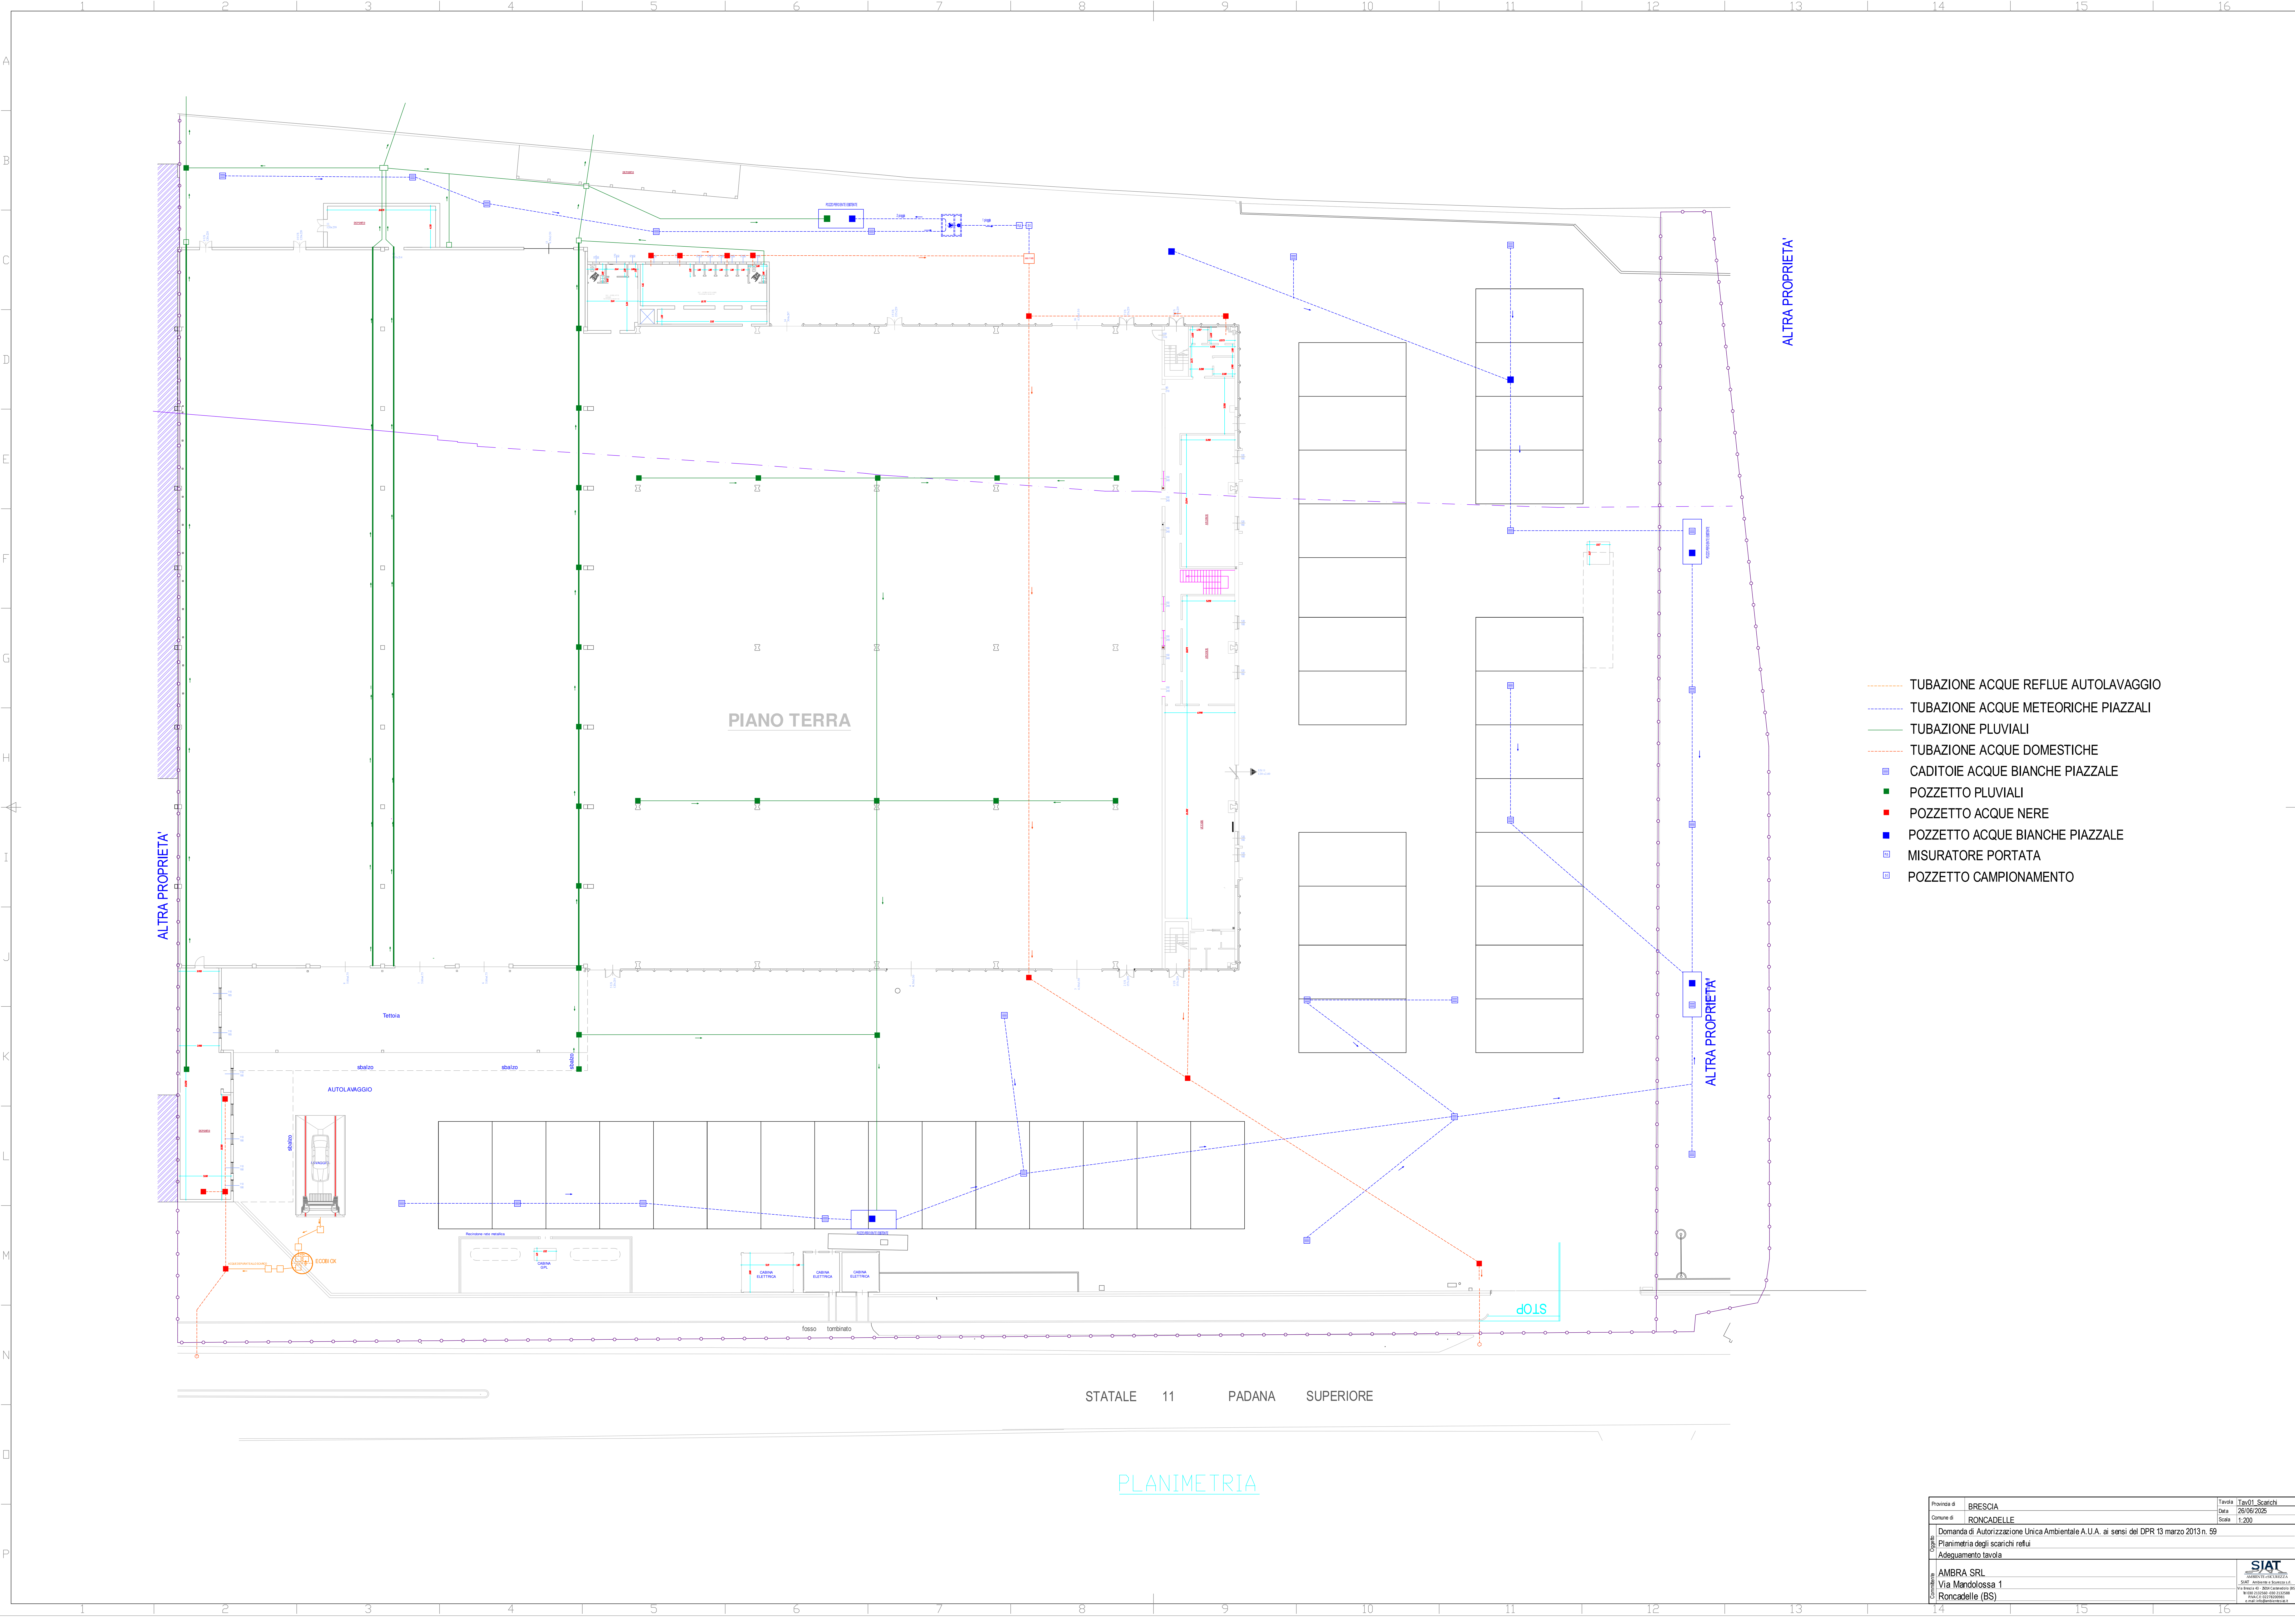

- TUBAZIONE ACQUE REFLUE AUTOLAVAGGIO
- TUBAZIONE ACQUE METEORICHE PIAZZALI
- TUBAZIONE PLUVIALI
- TUBAZIONE ACQUE DOMESTICHE
- CADITOIE ACQUE BIANCHE PIAZZALE
- POZZETTO PLUVIALI
- POZZETTO ACQUE NERE
- POZZETTO ACQUE BIANCHE PIAZZALE
- MISURATORE PORTATA
- POZZETTO CAMPIONAMENTO

STATALE 11 PADANA SUPERIORE

PLANIMETRIA

Provincia di	BRESCIA	Tavola	Tav.01 Scarichi
Comune di	RONCADELLE	Data	26/06/2025
Scala	1:200		
Domanda di Autorizzazione Unica Ambientale A.U.A. ai sensi del DPR 13 marzo 2013 n. 59			
Planimetria degli scarichi reflui			
Adeguamento tavola			
Completato da	AMBRA SRL		
	Via Mandolossa 1		
	Roncadelle (BS)		