
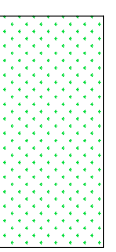
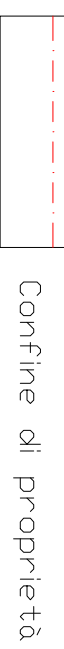


- Carpino Piramidale
- Superficie a verde piantumato 652 mq
- Confine di proprietà

Schema di posa Zona SS11

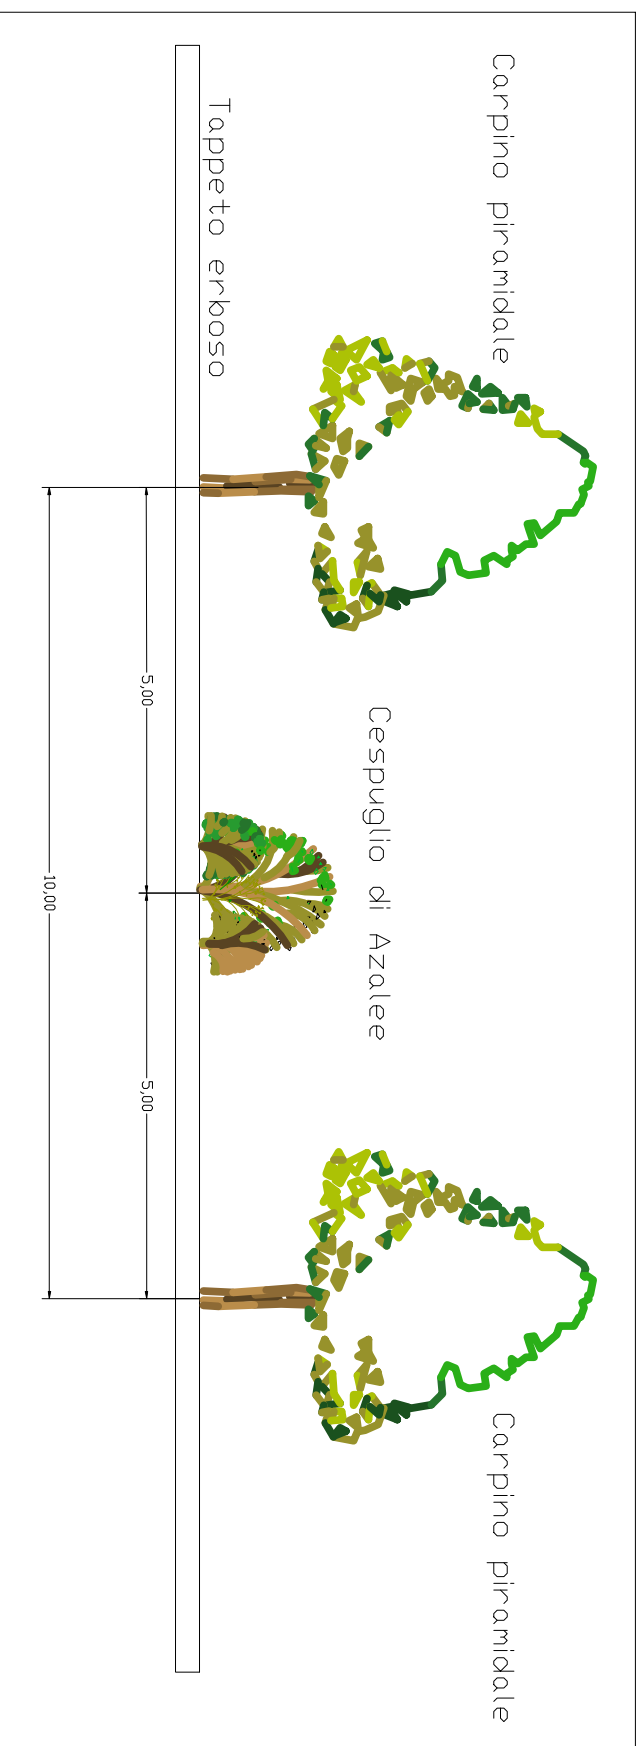

COMPUTO OPERE DI MITIGAZIONE

Forniture e messa a dimora Carpini Betulus Pyramidalis n. 13 x 180,00 = € 2.340,00

Forniture e messa a dimora Carpini Betulus Pyramidalis V20 n. 10 x 100,00 = € 1.000,00

Forniture e posti in opera Nerani Dieuderi n. 40 x 18,00 = € 720,00

Forniture e posti in opera di Hedera Vitis n. 17 x 12,00 = € 204,00



Forniture e stesura di terra vagliata = € 150,00

Forniture e posa di sostegni = € 100,00

Forniture e posa di giocattolo a corpo = € 486,00

TOTALE € 5.000,00

Sezione A-A Futura pista ciclabile

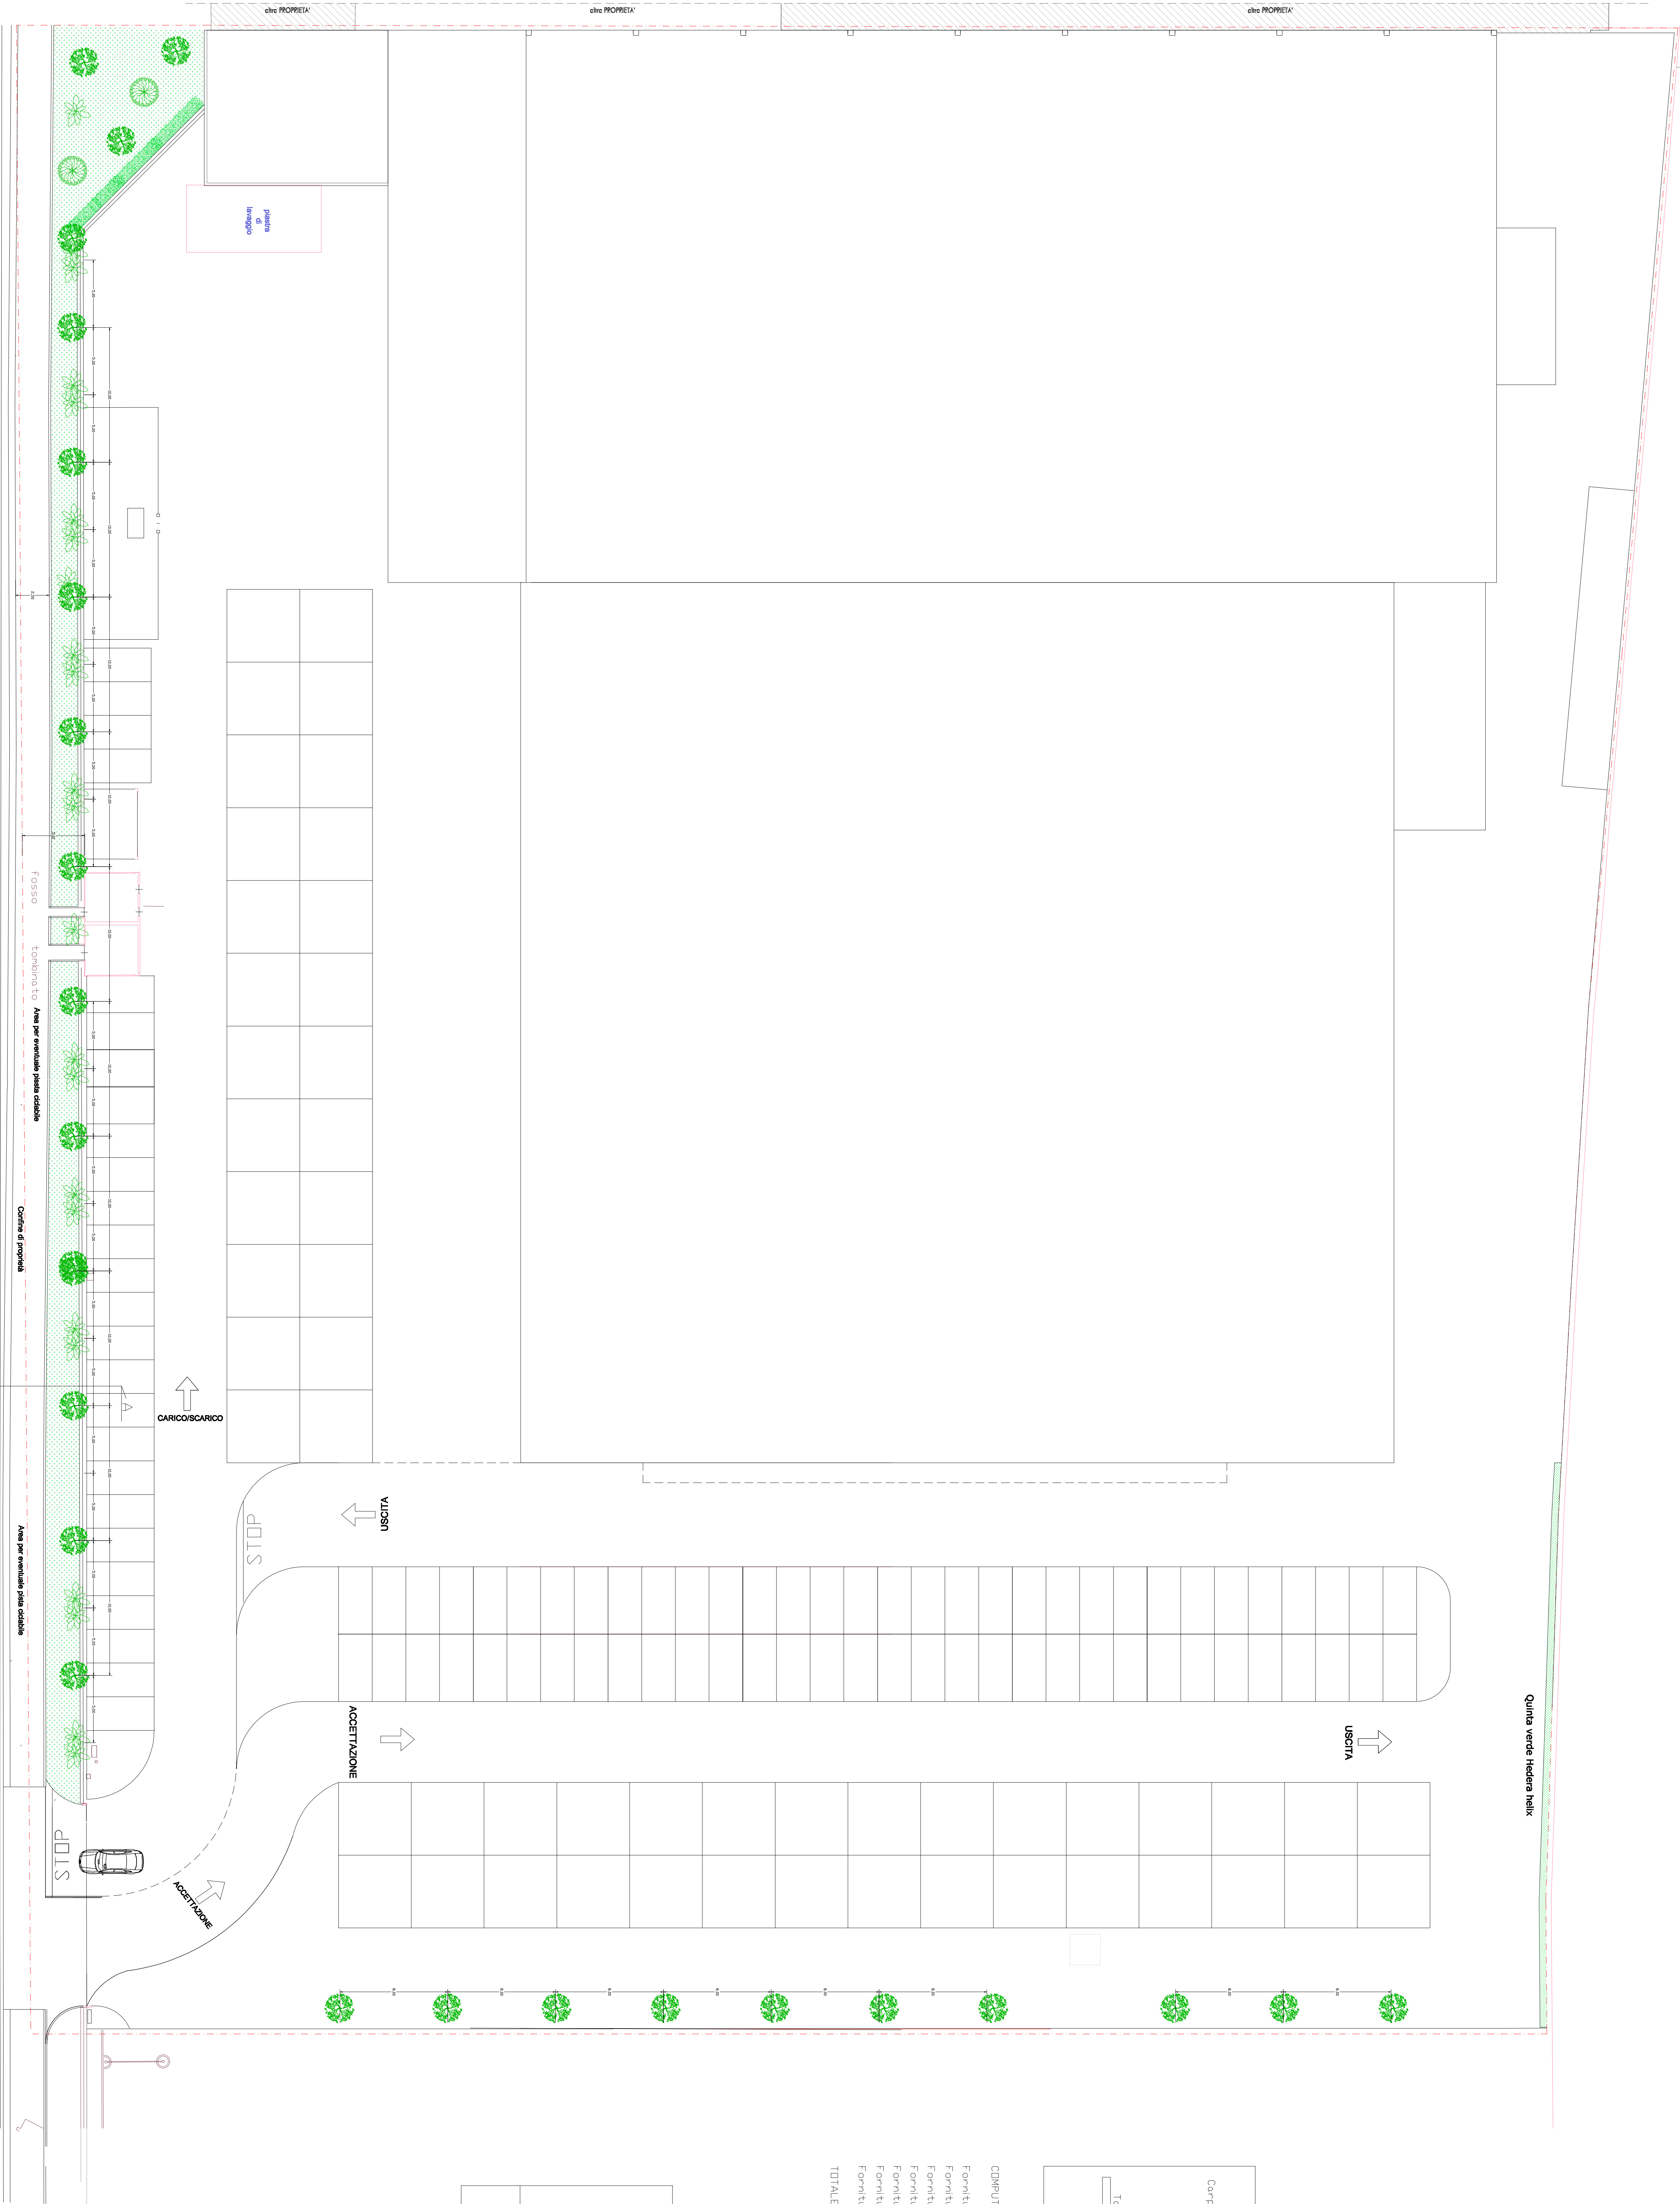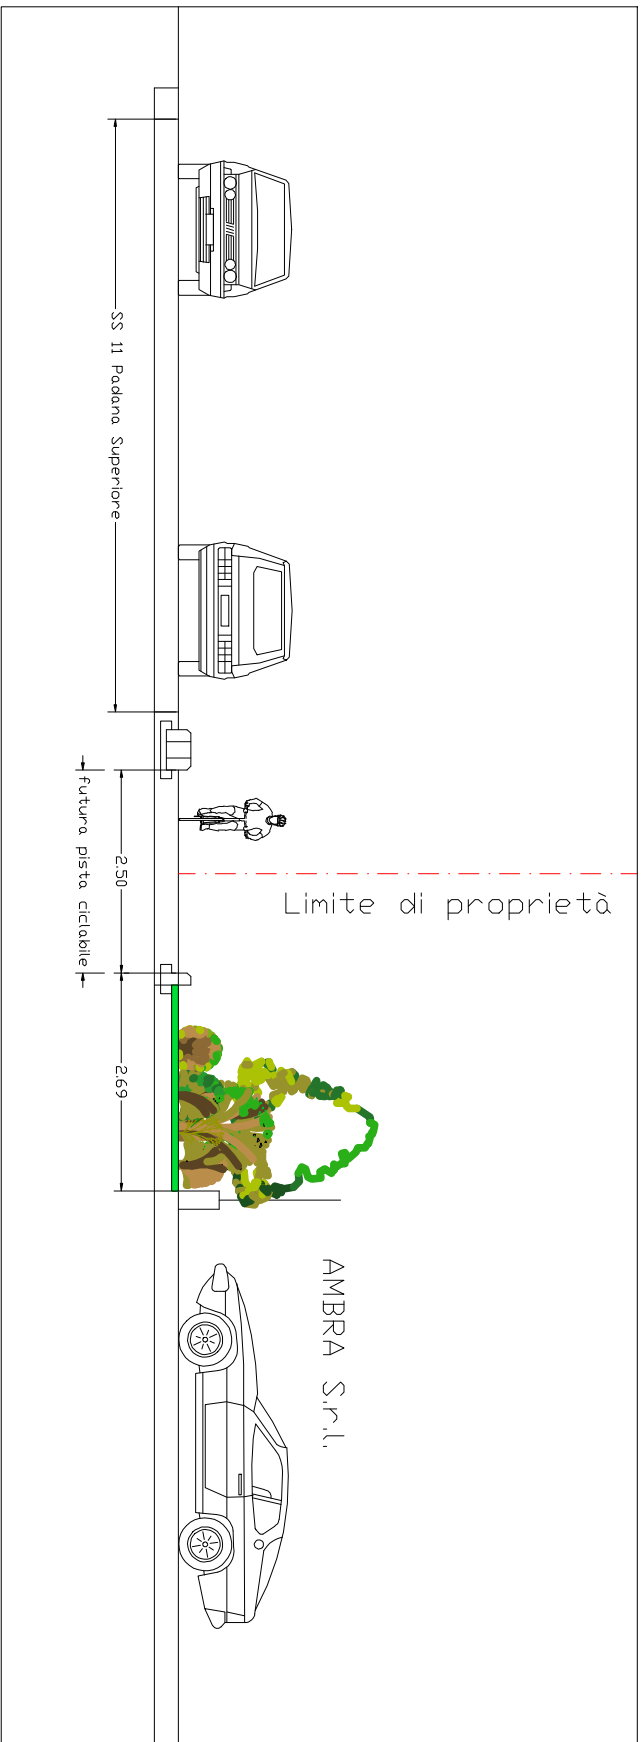

committente
AMBRA S.r.l.
Via Borgosatollo 40E
Brescia BS

data
settembre 2025

aggi.

oggetto
SUAP in variante al PGT
Cambio destinazione d'uso da Commerciale a Produttivo
Via Mandolossa 47, Roncadelle BS
Mitigazioni Ambientali

scala
1 : 100

Architetto **Giovanni De Simone**

traccia
9

Via Roma 69 25039 Travigliano BS tel 3357114624
e-mail arch.desimon@libero.it PEC arch.desimon@pec.libero.it