

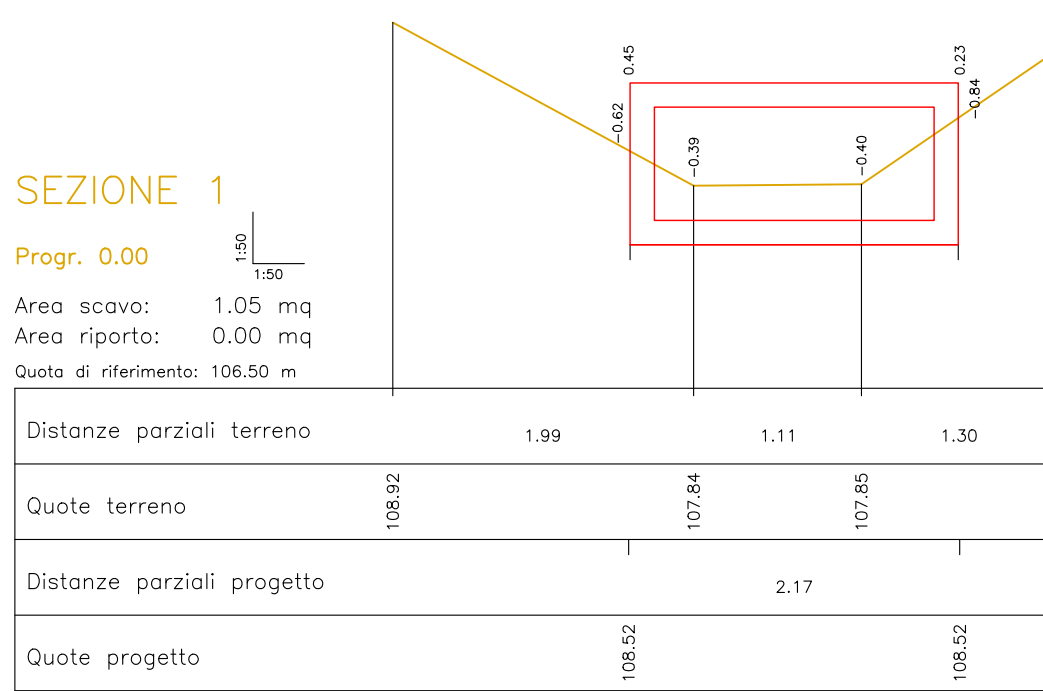


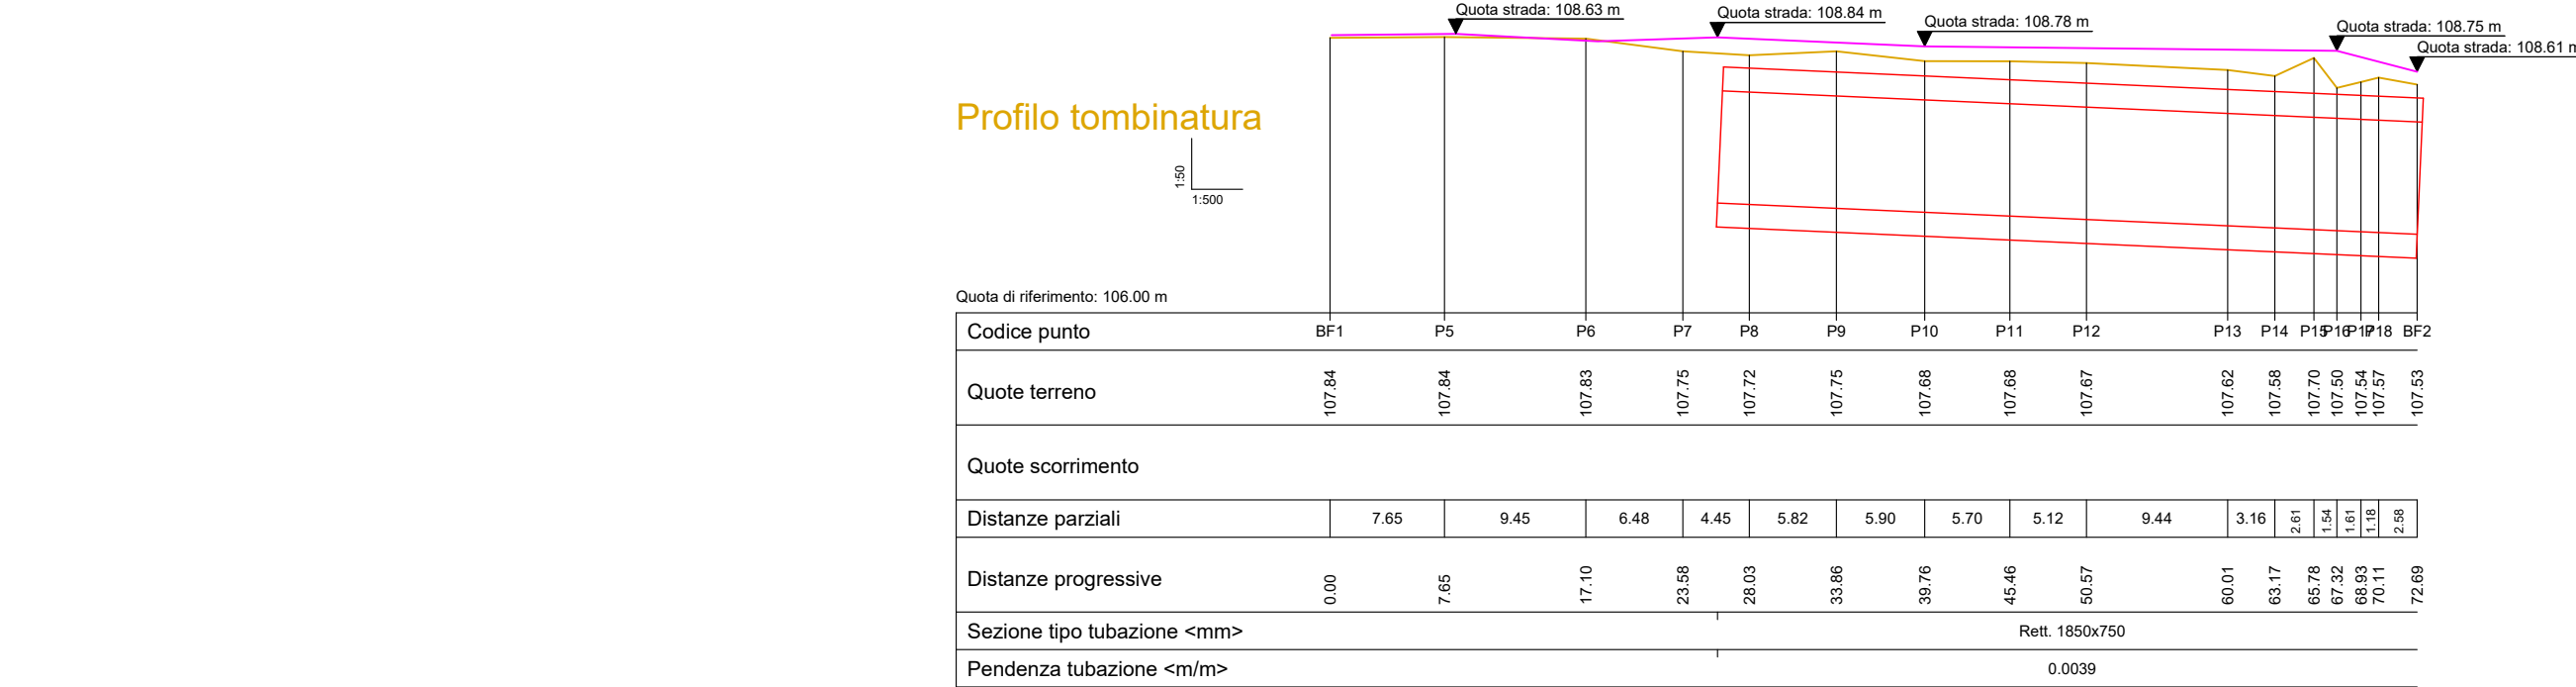


SCAVO	RIPORTO
0.62x0.01 / 2 0.62x0.30 / 2 x 0.42 0.39x0.40 / 2 x 1.11 0.40x0.84 / 2 x 0.84 0.84x0.01 / 2	= mq 0.00 = mq 0.21 = mq 0.44 = mq 0.40 = mq 0.00
Totale scavo	= mq 1.05
Totale riporto	= mq 0.00








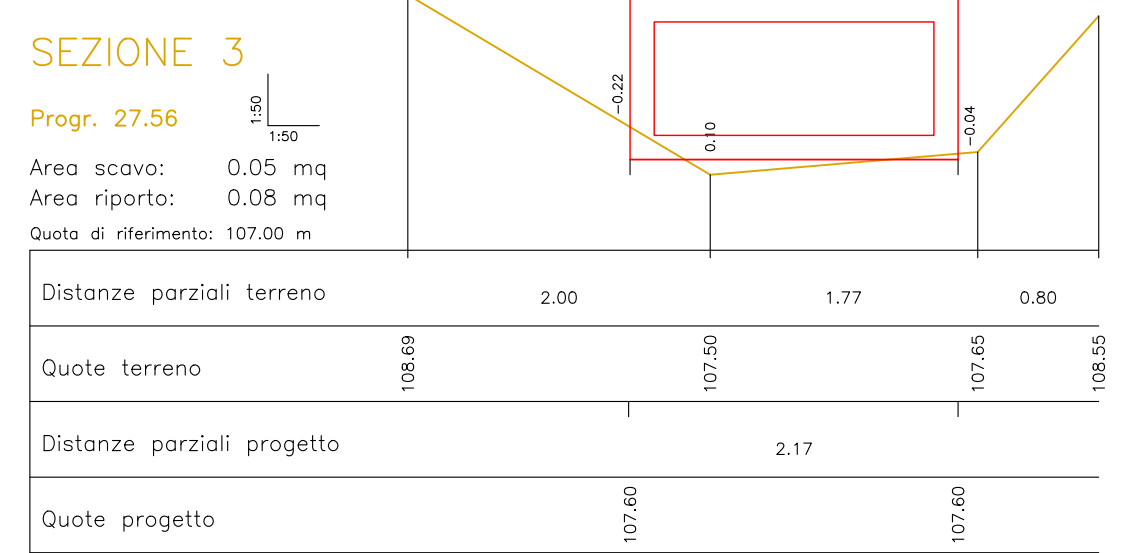


SCAVO	RIPORTO
0.22x0.00 / 2 0.23x0.36 / 2 0.04x0.48 / 2 0.04x0.50 / 2	= mq 0.00 = mq 0.04 = mq 0.01 = mq 0.00
Totale scavo	= mq 0.05
Totale riporto	= mq 0.08

SEZIONE	DISTANZA	VOLUME (mc)	
		SCAVO	RIPORTO
S1	32.1	-33.74	0.02
S2	27.56	-14.31	0.21
S3			
totali	59.66	-48.06	0.23



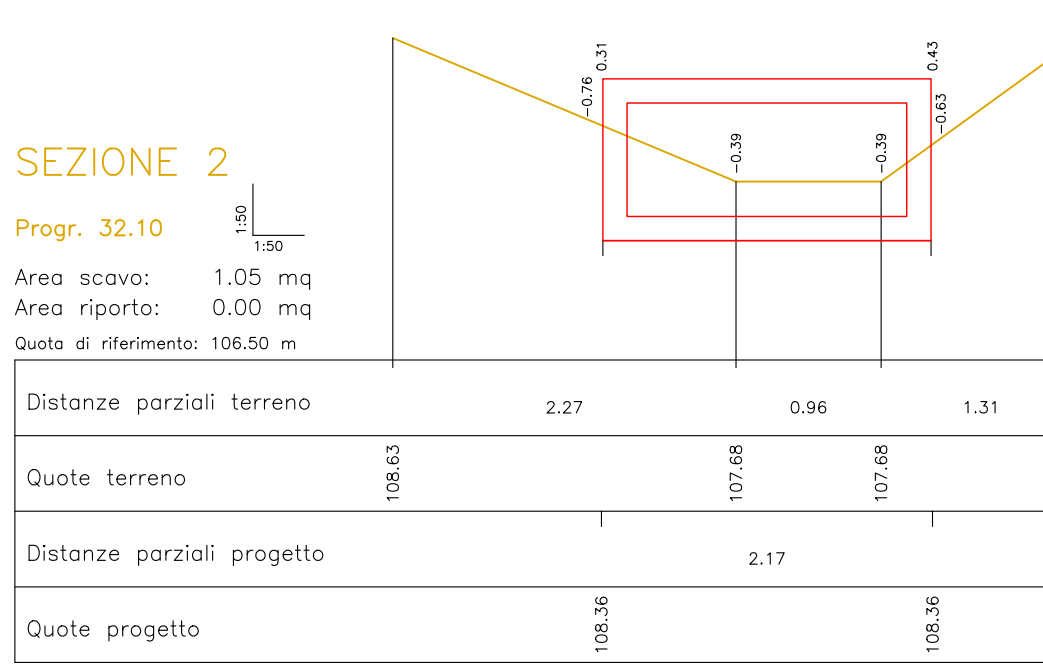


SCAVO	RIPORTO
0.76x0.01 / 2 (0.76x0.30) / 2 x 0.88 (0.39x0.39) / 2 x 0.88 (0.39x0.63) / 2 x 0.33 0.63x0.01 / 2	= mq 0.00 = mq 0.51 = mq 0.37 = mq 0.17 = mq 0.00
Totale scavo	= mq 1.05
Totale riporto	= mq 0.00

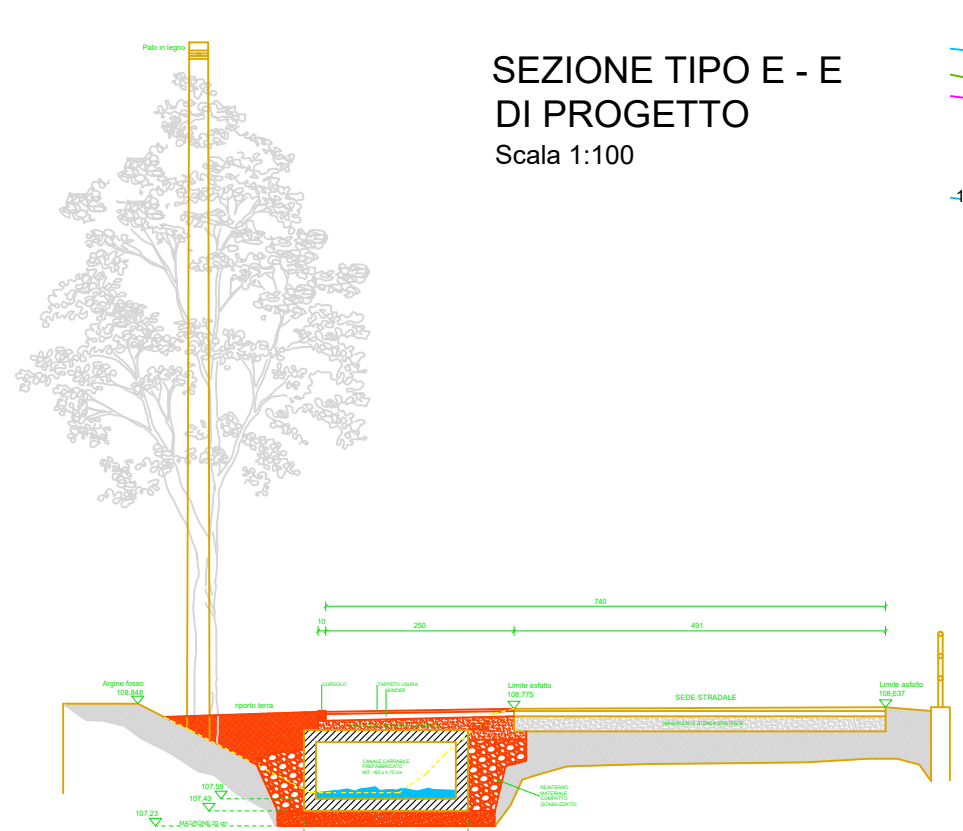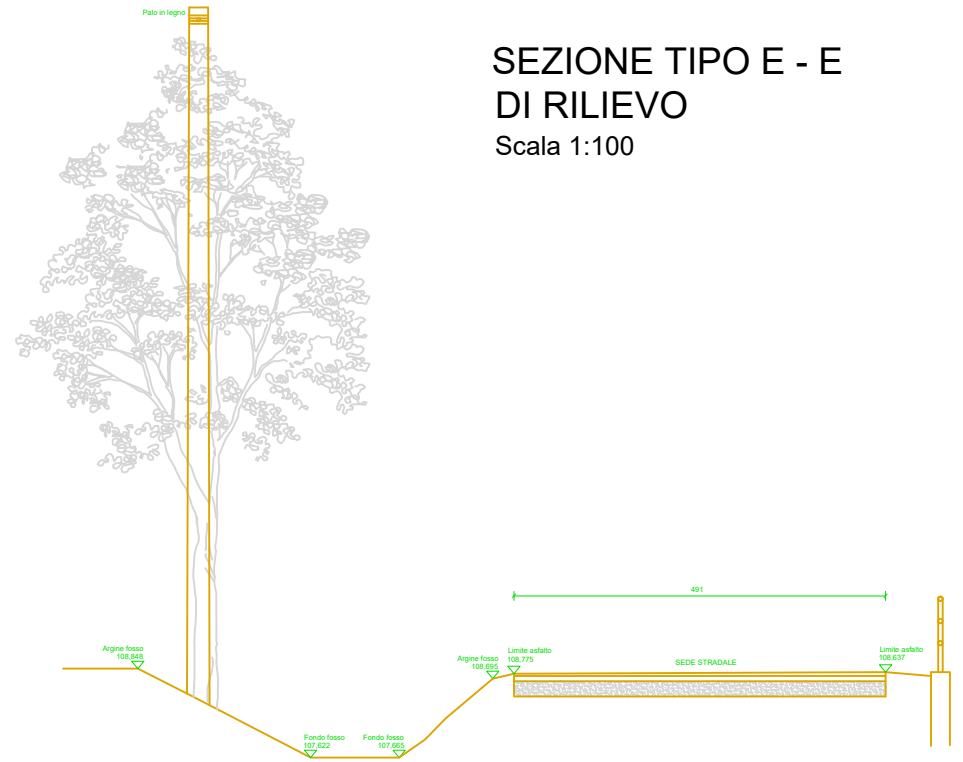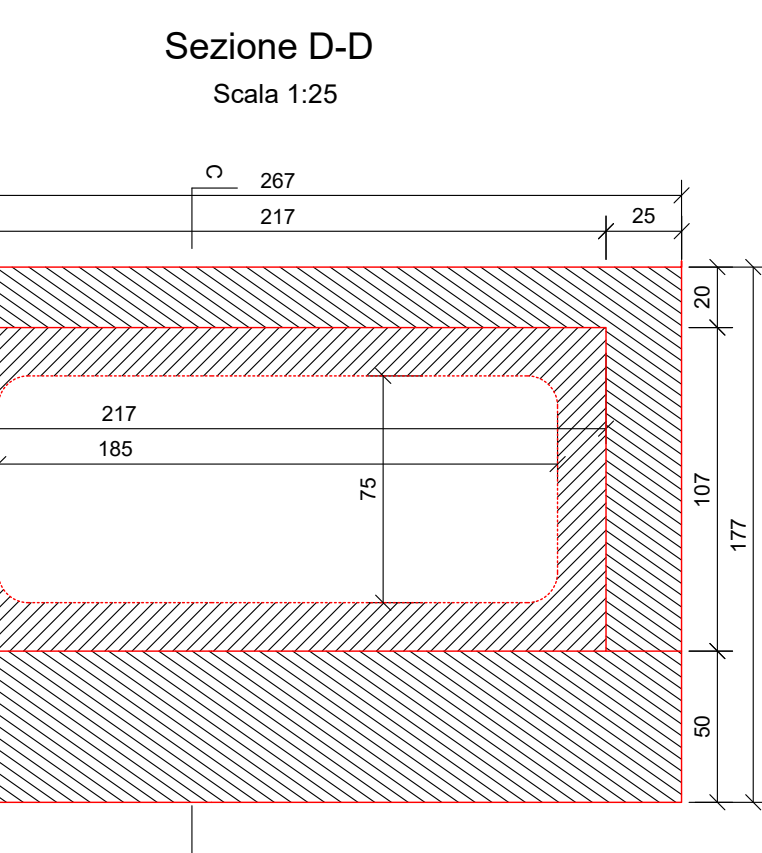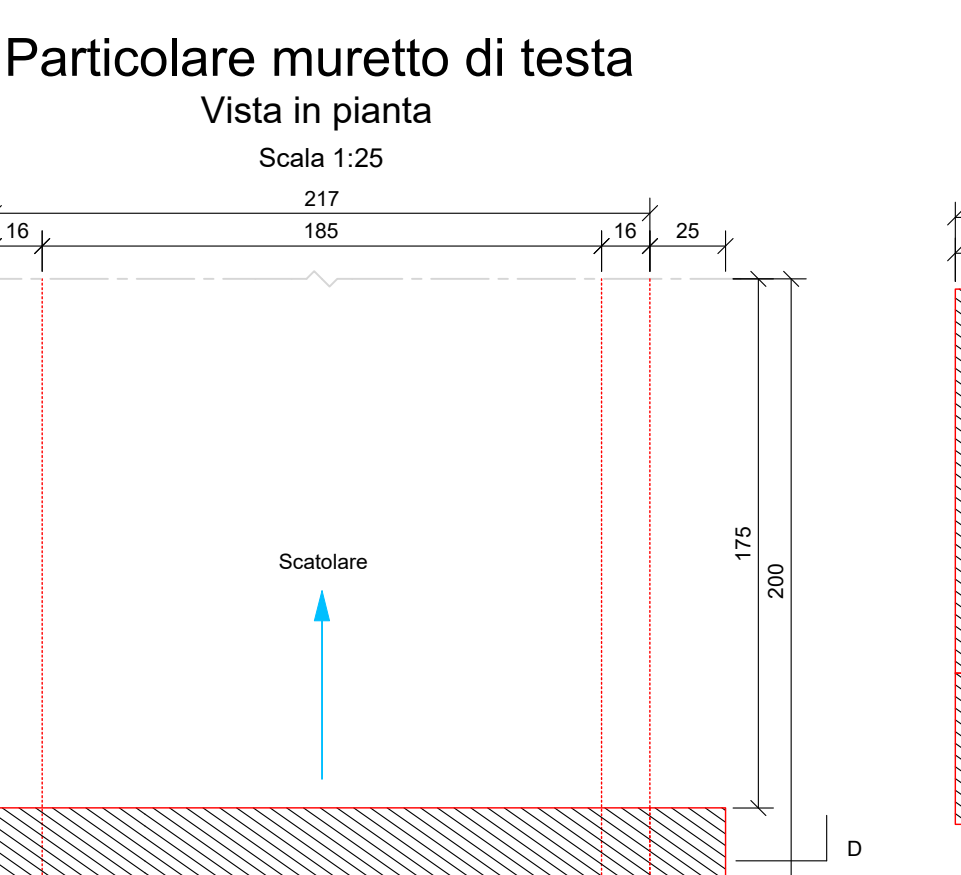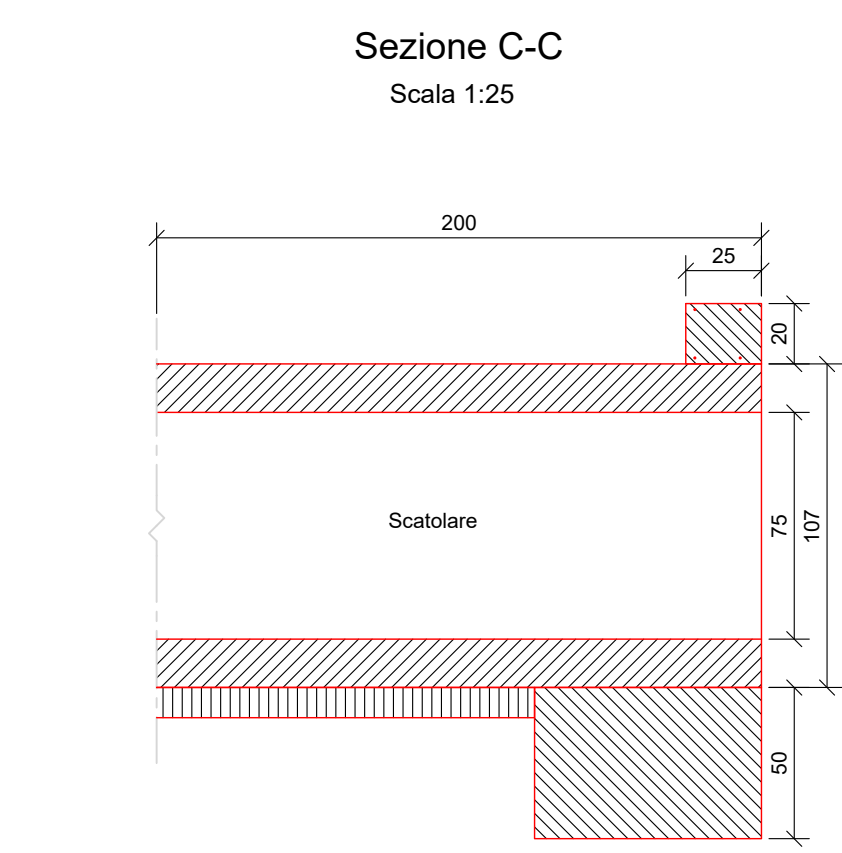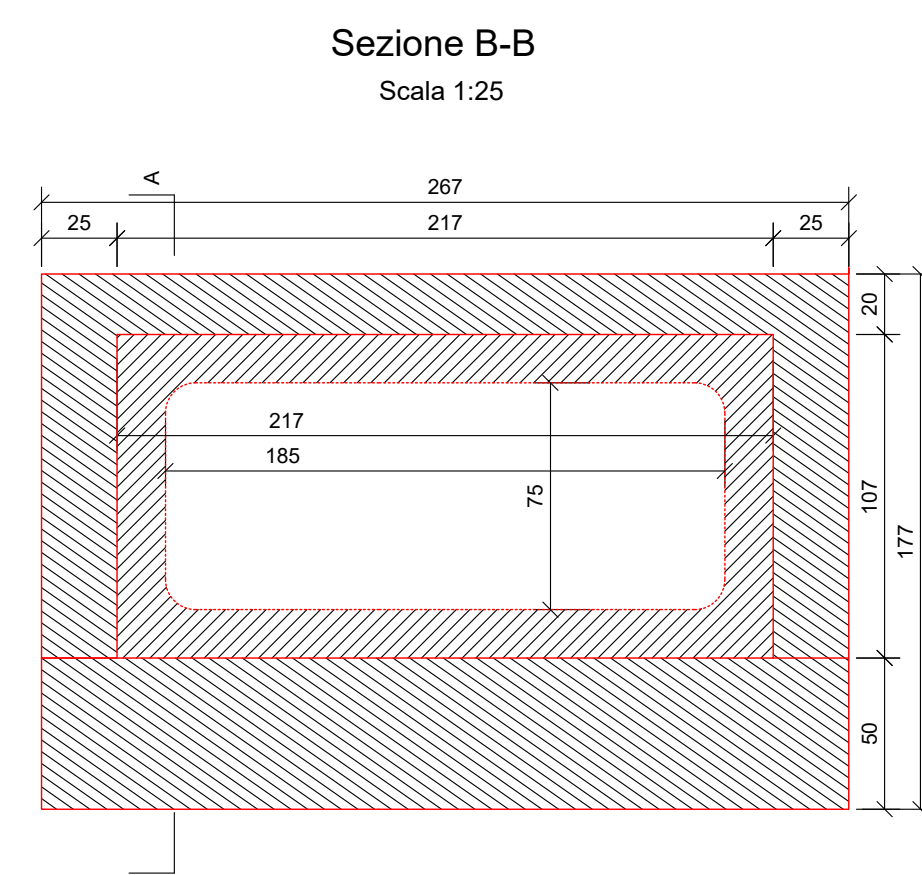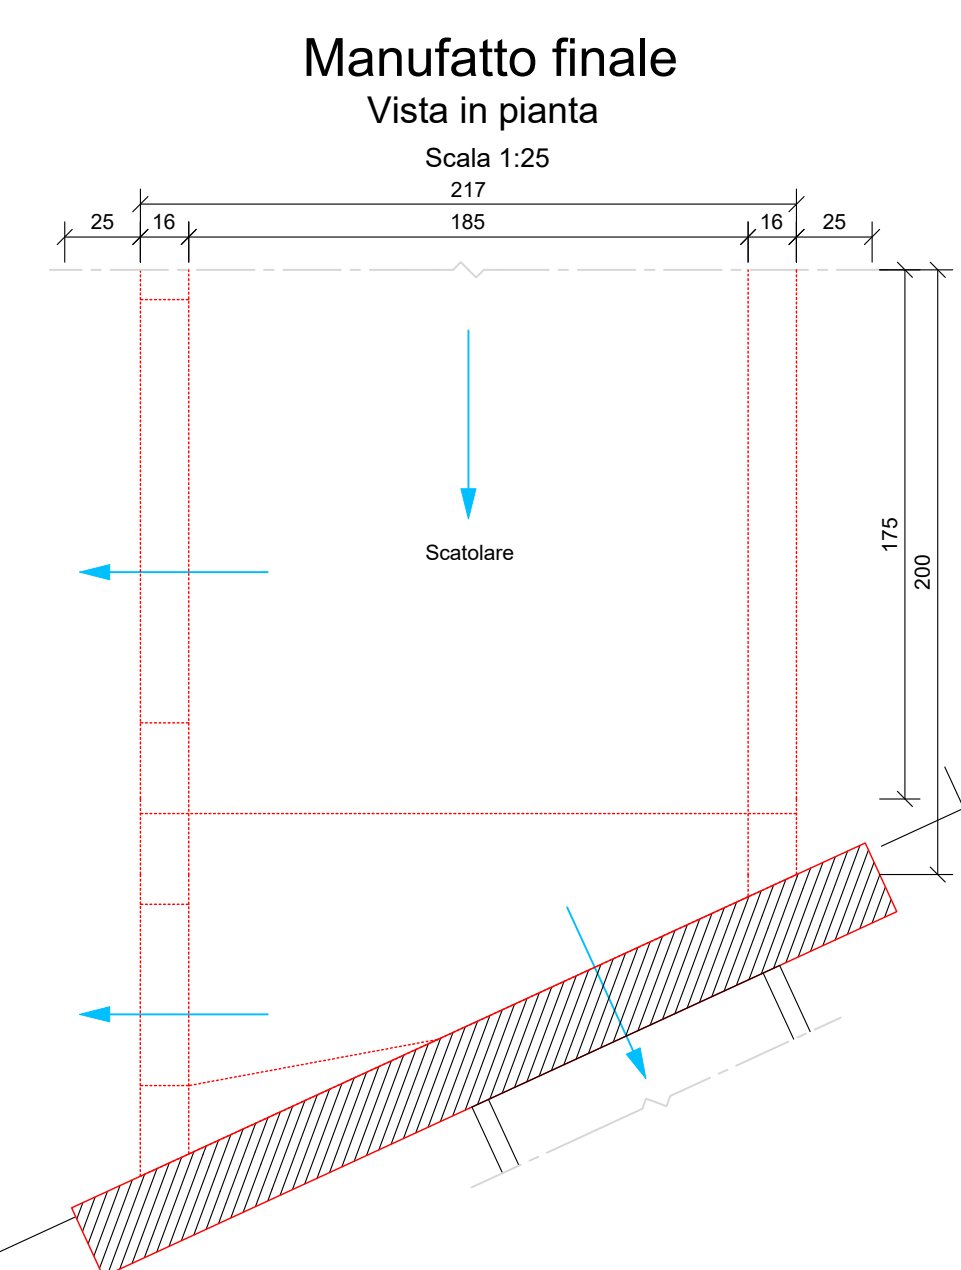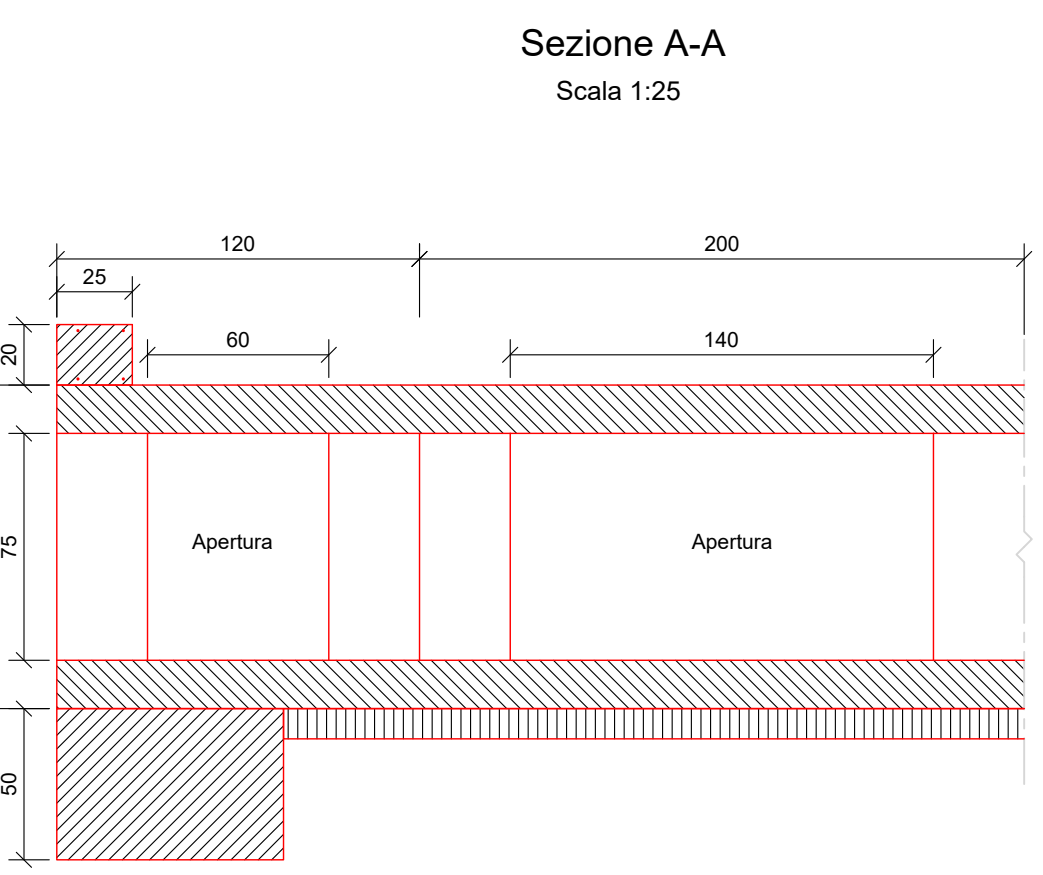

Planimetria progetto
Scala 1:250

Planimetria rilievo
Scala 1:250

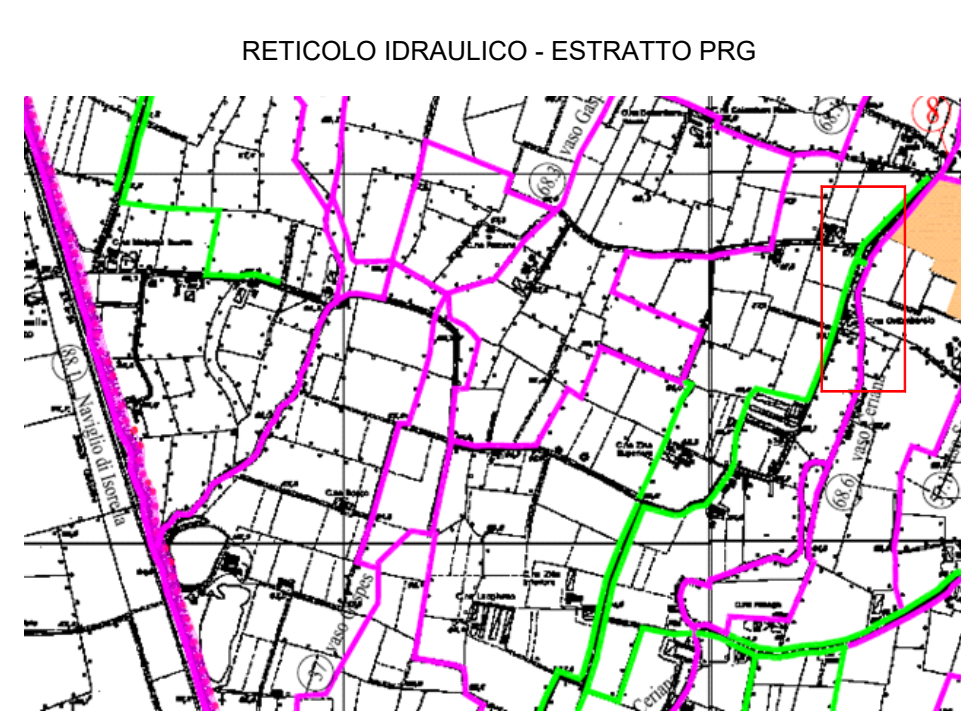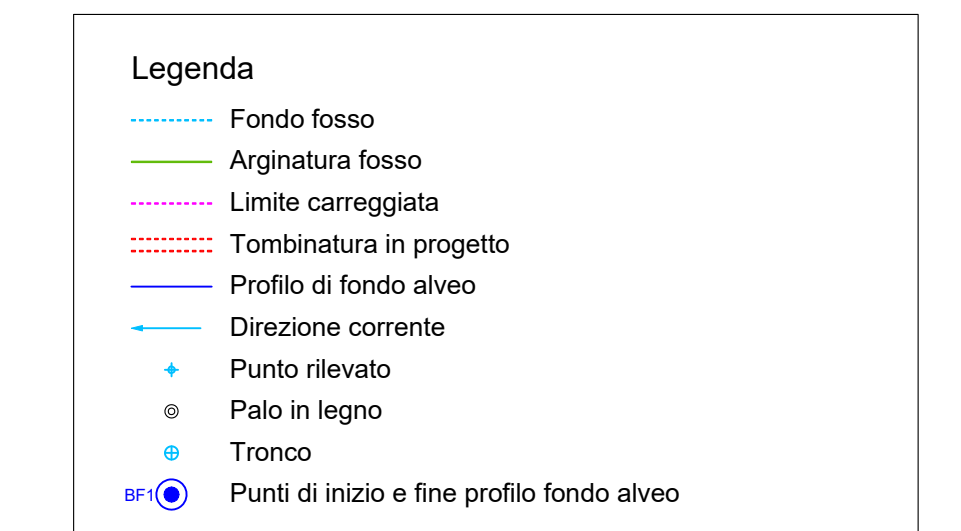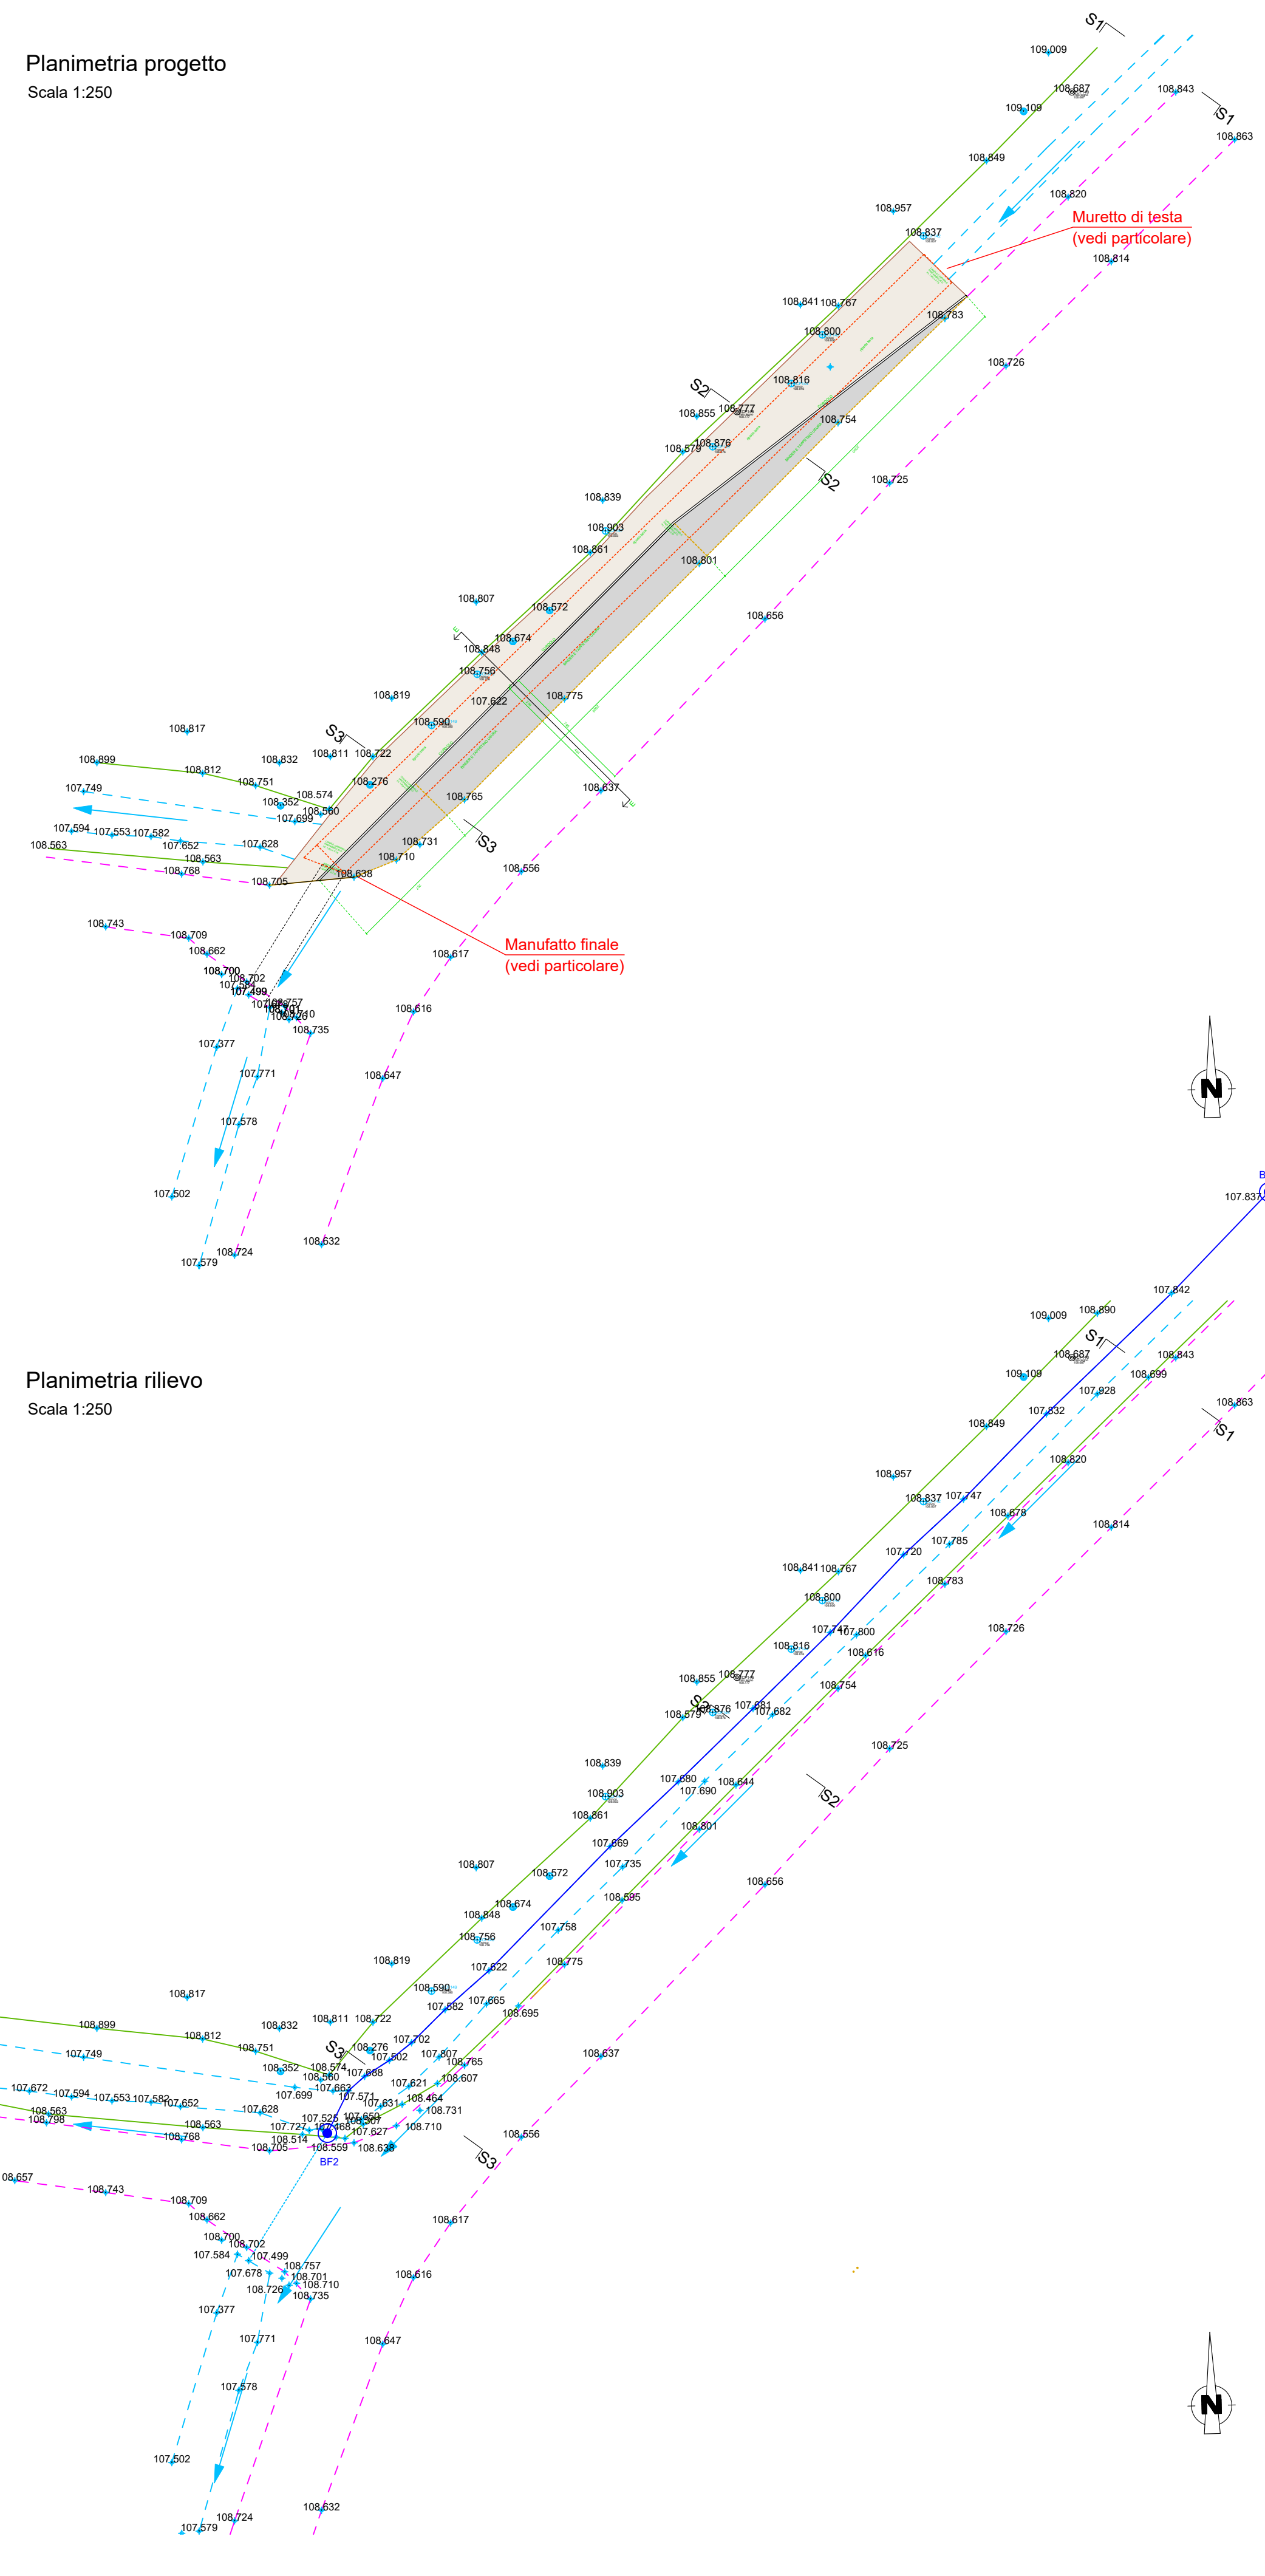

REGIONE LOMBARDIA
PROVINCIA DI BRESCIA

COMUNE DI CALVISANO

Progetto di ampliamento di
attività produttiva esistente

*"In Variante al Piano di Governo del Territorio
secondo la procedura di cui al DPR 160/2010 e s.m.i. - SUAP"*

COMMITTENTE
Tercomposti s.p.a. Via Zilie Inferiori, 42 -
25012 Calvisano (Brescia) P.Iva 02015480987

COMPONENTE IDRAULICA OPERE SUL RIM
Alliegato
CS 5.06
Tombinamento reticolo demaniale
secondario

Conferenza di Servizi
Gennaio 2021
Revisione
Rev. 0 del 05/02/2021

Delibera Approvazione
Varie

CONSULENTI

COMPONENTE URBANISTICA
VALUTAZIONE AMBIENTALE STRATEGICA
Alessandro Martinelli
Via Terzani 14
20035 Ospitaletto - BRESCIA
mail. alessandro@martinelli.bs.it

COMPONENTE EDILIZIA
Piergiorgio Cogli
Via Milano 2f
20032 Chiari - BRESCIA
mail. arch.piergiorgiocogli@libero.it

COMPONENTE AMBIENTALE
Federico Pelizzari
Via Europa 14
20030 Longhena - BRESCIA
mail. federico.pelizzari@gmail.com

COMPONENTE AGRONOMICA, ECOLOGICA E
PROGETTO DELLE OPERE A VERDE
Eugenio Mortini
Via Tito Spert 14c
25030 Lograto - BRESCIA
mail. eugenio.mortini@virgilio.it

COMPONENTE GEOLOGICA
INVARIANZA IDRAULICA
Corrado Aleotti
Via Ponticella 20
25020 Seniga - BRESCIA
mail. aleottic@tin.it

COMPONENTE IDRAULICA OPERE SUL RIM
Claudio Granuzzo - SePrAm S.r.l.
Via C. Biseo 26
25128 - BRESCIA
mail. info@sepram.com

COMPONENTE ACUSTICA
Luigi Cornacchia - LC Consulenze
Via Giordano 5/e
25016 Ghedi - BRESCIA
mail. luigi@lc-consulenze.it

COMPONENTE TRAFFICO
Paolo Mondolo - Beconsult s.r.l.
Via Mameli 19/d
25014 Castenedolo - BRESCIA
mail. beconsult@beconsult.it

Sportello Unico Attività Produttive
DPR 160/2010

A SENSI DELLE VIGENTI LEGGI SUI DIRITTI DI AUTORE QUESTO ELABORATO NON POTRA' ESSERE COPIATO, RIPRODOTTO DA SOGGETTI TERZI SENZA AUTORIZZAZIONE DEL PROFESSIONISTA INCARICATO