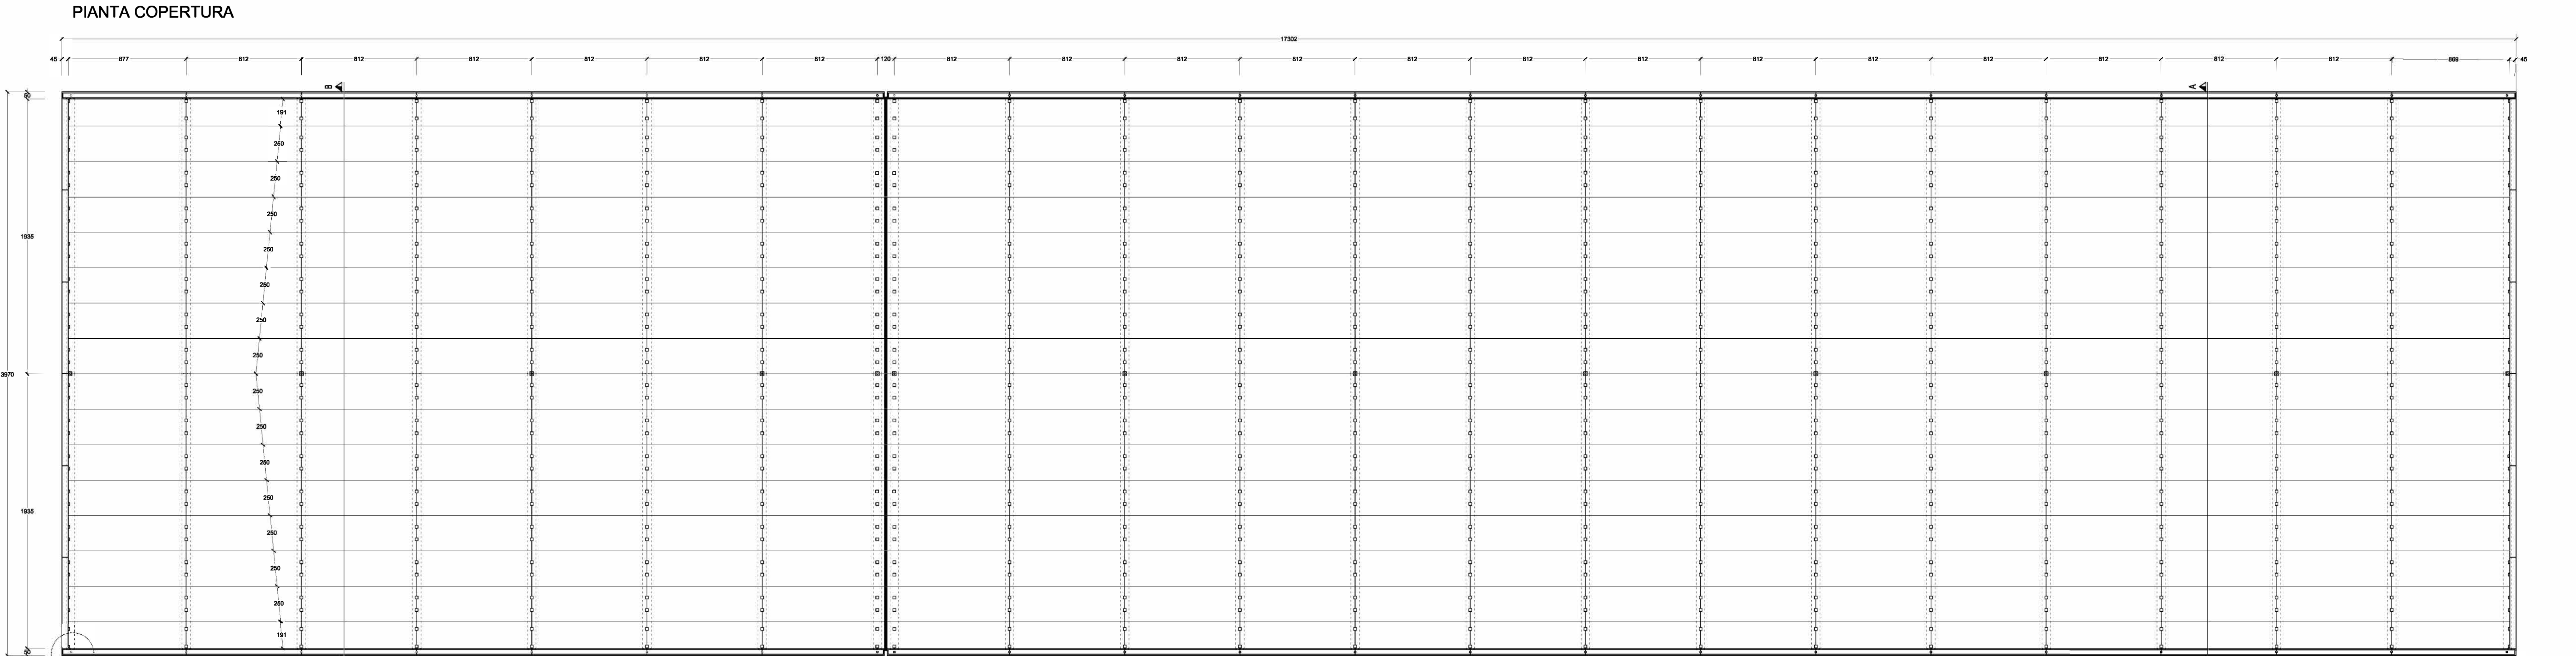
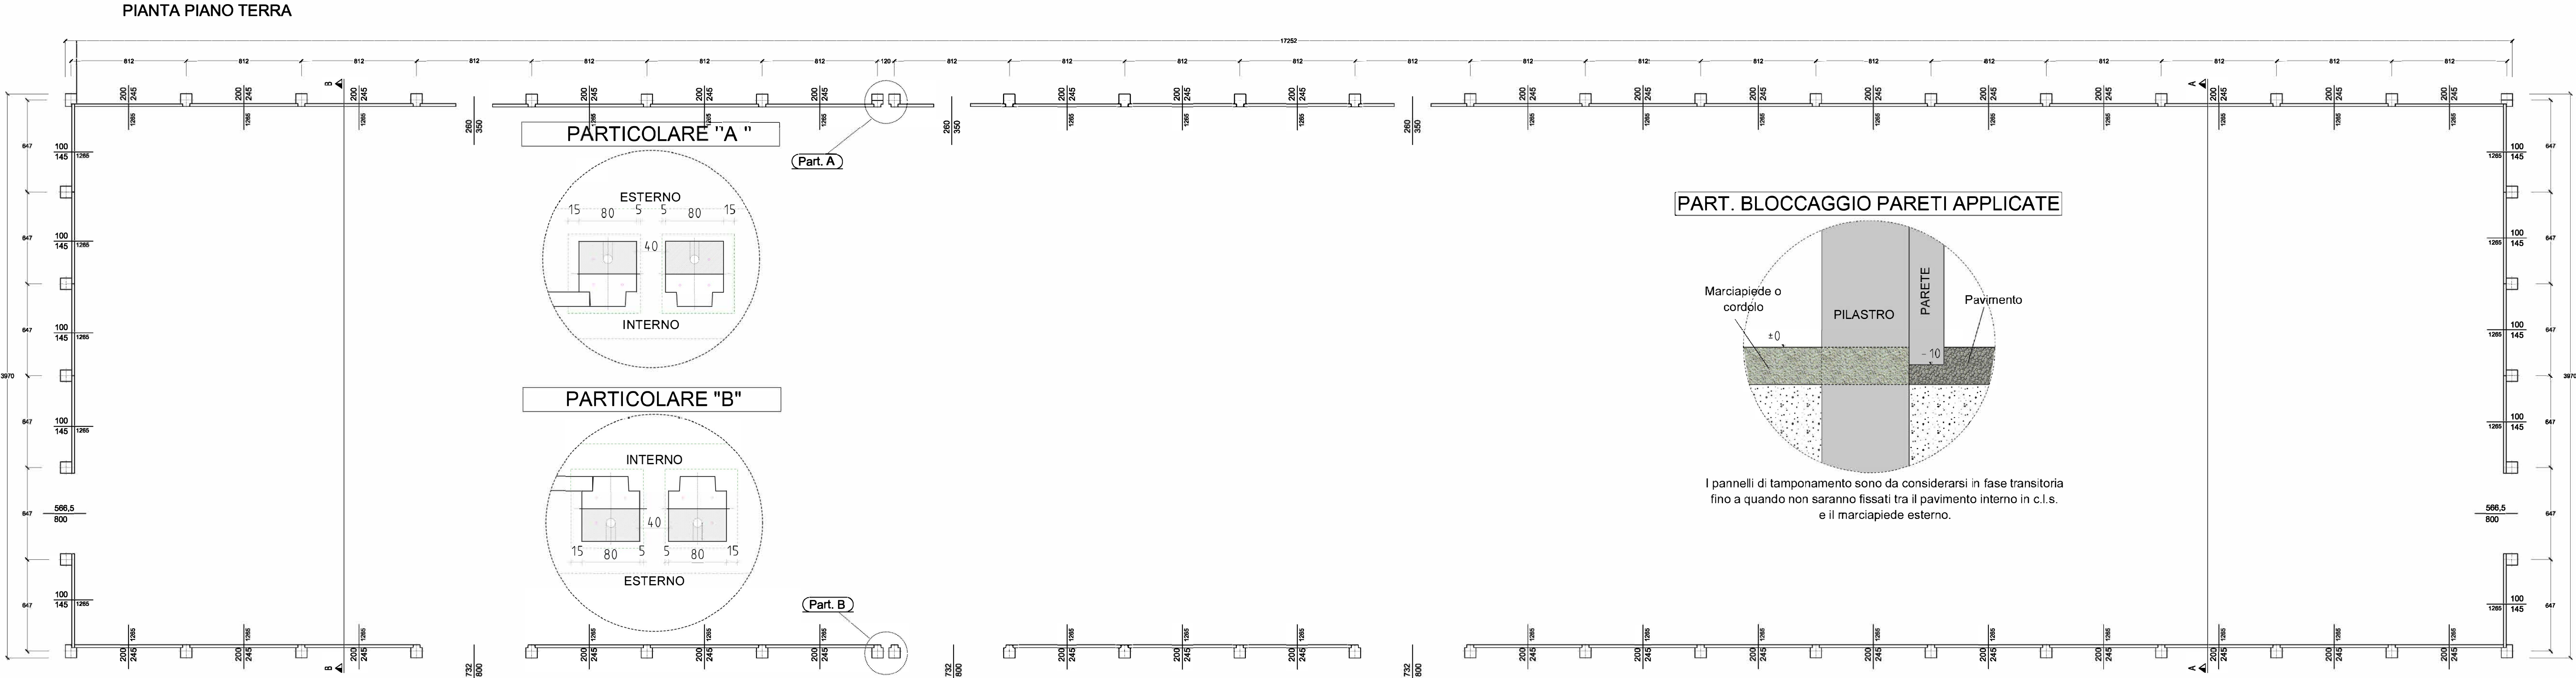


DETERMINAZIONE DELLE SUPERFICIE AREANTE:

- finestre tipo "Naco" m 2,00 x 2,45 : n. 21 (computabile al 100%) per 102,90 m
- finestre tipo "Naco" m 1,00 x 1,45 : n. 12 (computabile al 100%) per 17,4 m
- portoni m 8,00 x 7,30 : n. 3 (computabile al 50%) per 87,60 mq
- portoni m 8,00 x 5,65 : n. 2 (computabile al 50%) per 45,20 mq

Totale superficie areante:: mq 253,10 mq

DETERMINAZIONE DELLE SUPERFICIE ILLUMINANTE:

- finestre m 2,45 x 7,30 : n. 21 (computabile al 100%) per 375,58 m
- finestre m 1,45 x 5,00 : n. 12 (computabile al 100%) per 87,00 m

Totale superficie illuminante: mq 462,58 mq

RAPPORTO AREANTE MINIMO: 1/12 (0.083)
RAPPORTO ILLUMINANTE MINIMO: 1/10 (0.10)

SUPERFICIE UTILE CAPANNONE 6.370 MQ
RAPPORTO AREANTE PREVISTO: (253.10/6.490) 0,039 < 0.038
(DA INTEGRARE MEDIANTE SISTEMI DI VENTILAZIONE MECCANICA)
RAPPORTO ILLUMINANTE PREVISTO: (462.58/6.490) 0,072 < 0.01
(DA INTEGRARE MEDIANTE SISTEMI DI ILLUMINAZIONE ARTIFICIALE)

REGIONE LOMBARDIA
PROVINCIA DI BRESCIA

COMUNE DI CALVISANO

Progetto di ampliamento di attività produttiva esistente

"In Variante al Piano di Governo del Territorio secondo la procedura di cui al DPR 160/2010 e s.m.i. - SUAP"

TERCOMPOSTI
Tercomposti s.p.a. Via Zille Inferiori, 42 - 25012 Calvisano (Brescia) P.Iva 02015480987

COMPONENTE EDILIZIA
Invarianza Idraulica
ED 5-Tav

COMPONENTE AGRONOMICA, ECOLOGICA E PROGETTO DELLE OPERE A VERDE
Eugenio Mortini
Via Tito Speri 14c
25030 Lograto - BRESCIA
mail. eugenio.mortini@virgilio.it

COMPONENTE GEOLOGICA
Invarianza Idraulica
Corrado Aletti
Via Pontassale 20
25020 Seniga - BRESCIA
mail. aletti@tin.it

COMPONENTE IDRAULICA OPERE SUL RIM
Claudio Granuzzo - SePrAm S.r.l.
Via C. Bisco 25
25128 - BRESCIA
mail. info@sepram.com

COMPONENTE ACUSTICA
Luigi Cornacchia - LC Consulenze
Via Giordano 5e
25016 Ghedi - BRESCIA
mail. luigi@lc-consulenze.it

COMPONENTE TRAFFICO
Paolo Mondolo - Beconsult s.r.l.
Via Mameli 19d
25014 Castenedolo - BRESCIA
mail. beconsult@beconsult.it

Spertello Unico Attività Produttive DPR 160/2010