
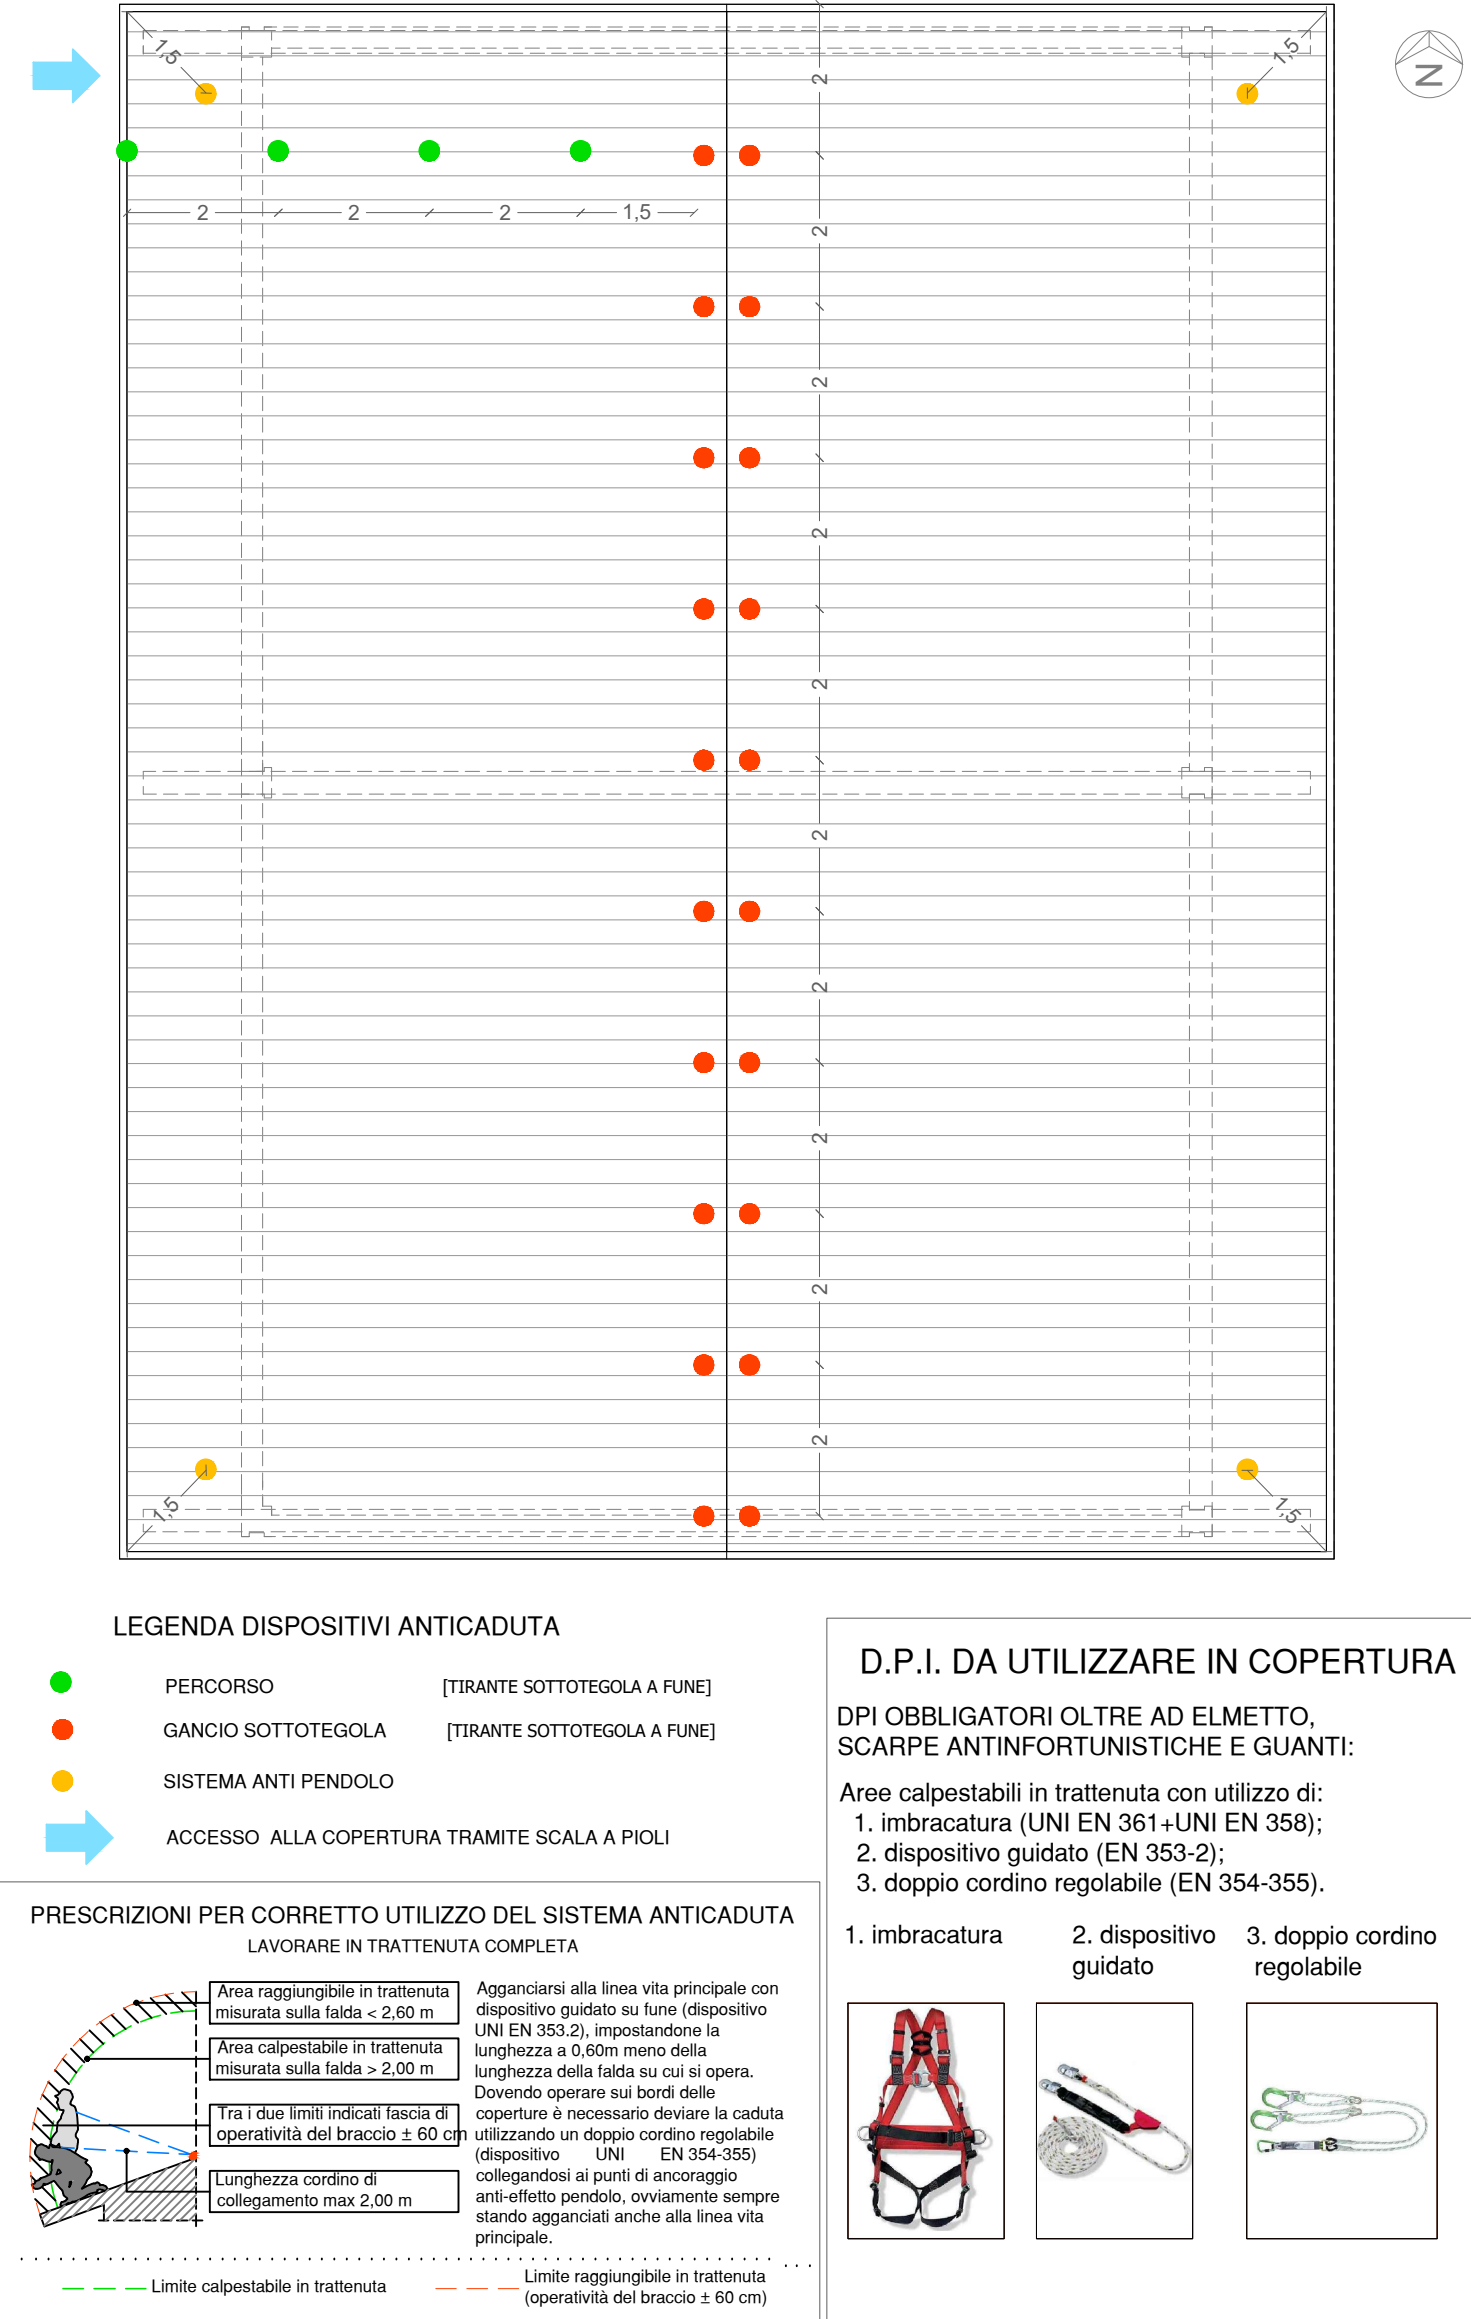
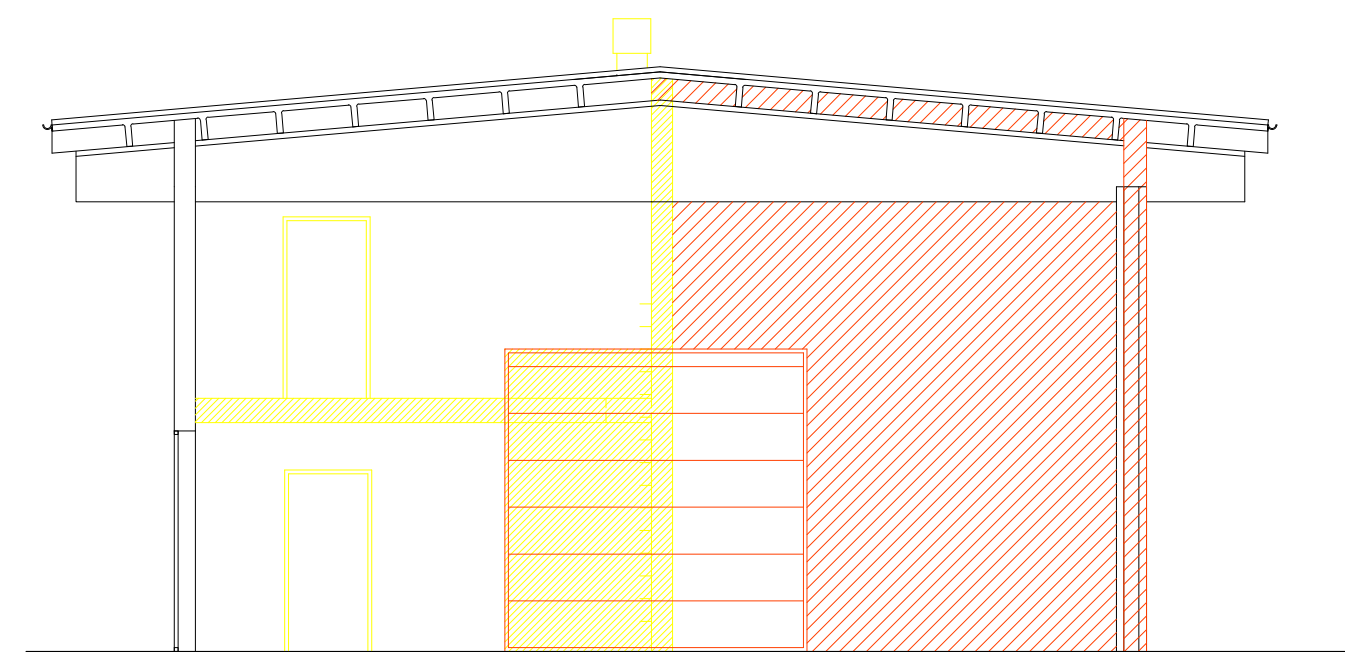
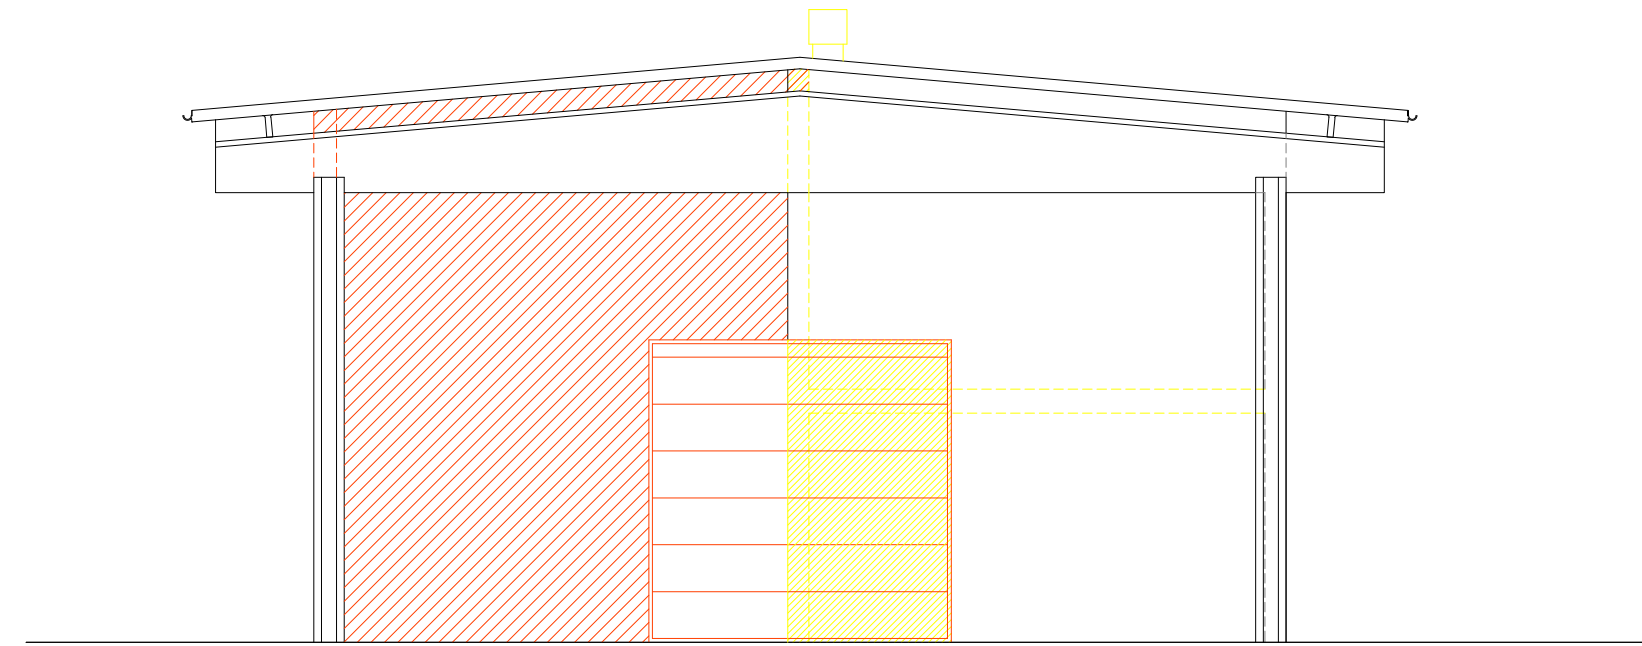
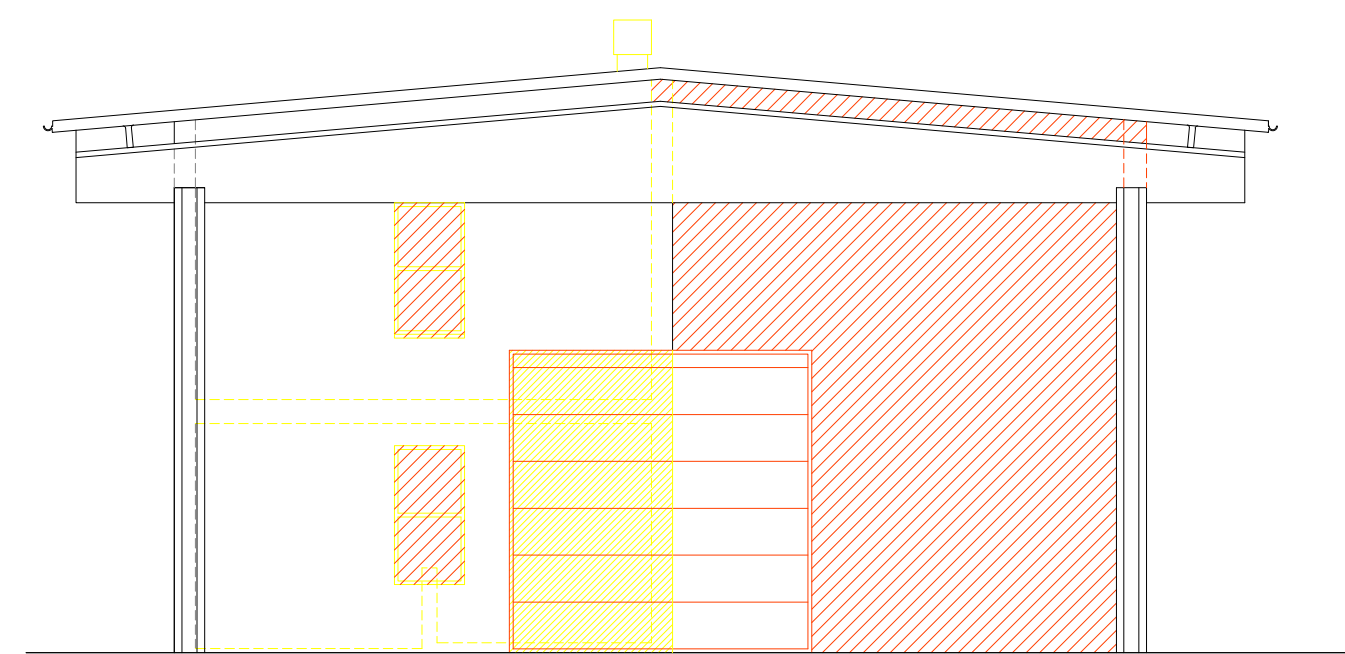
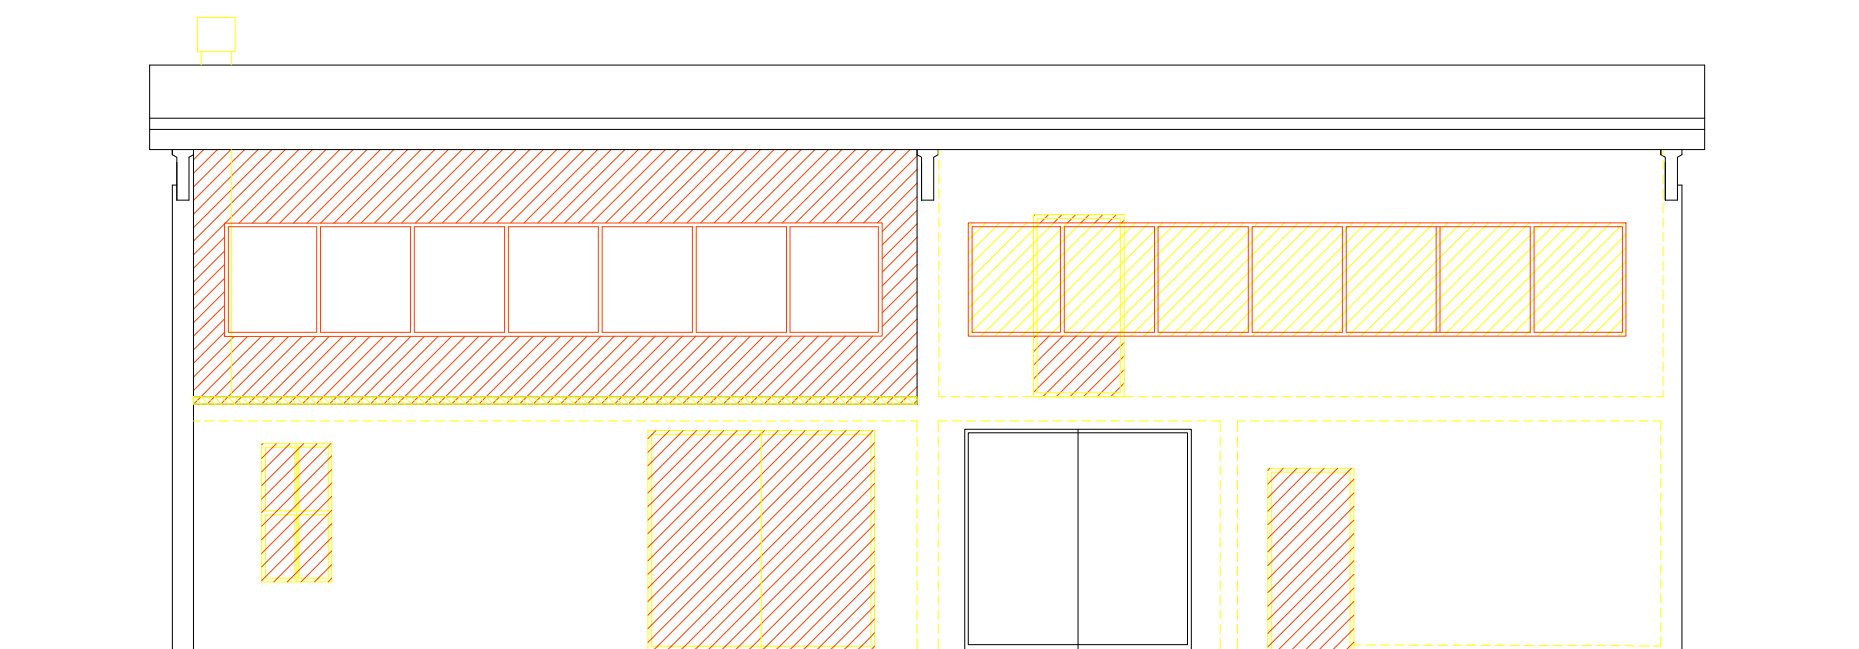
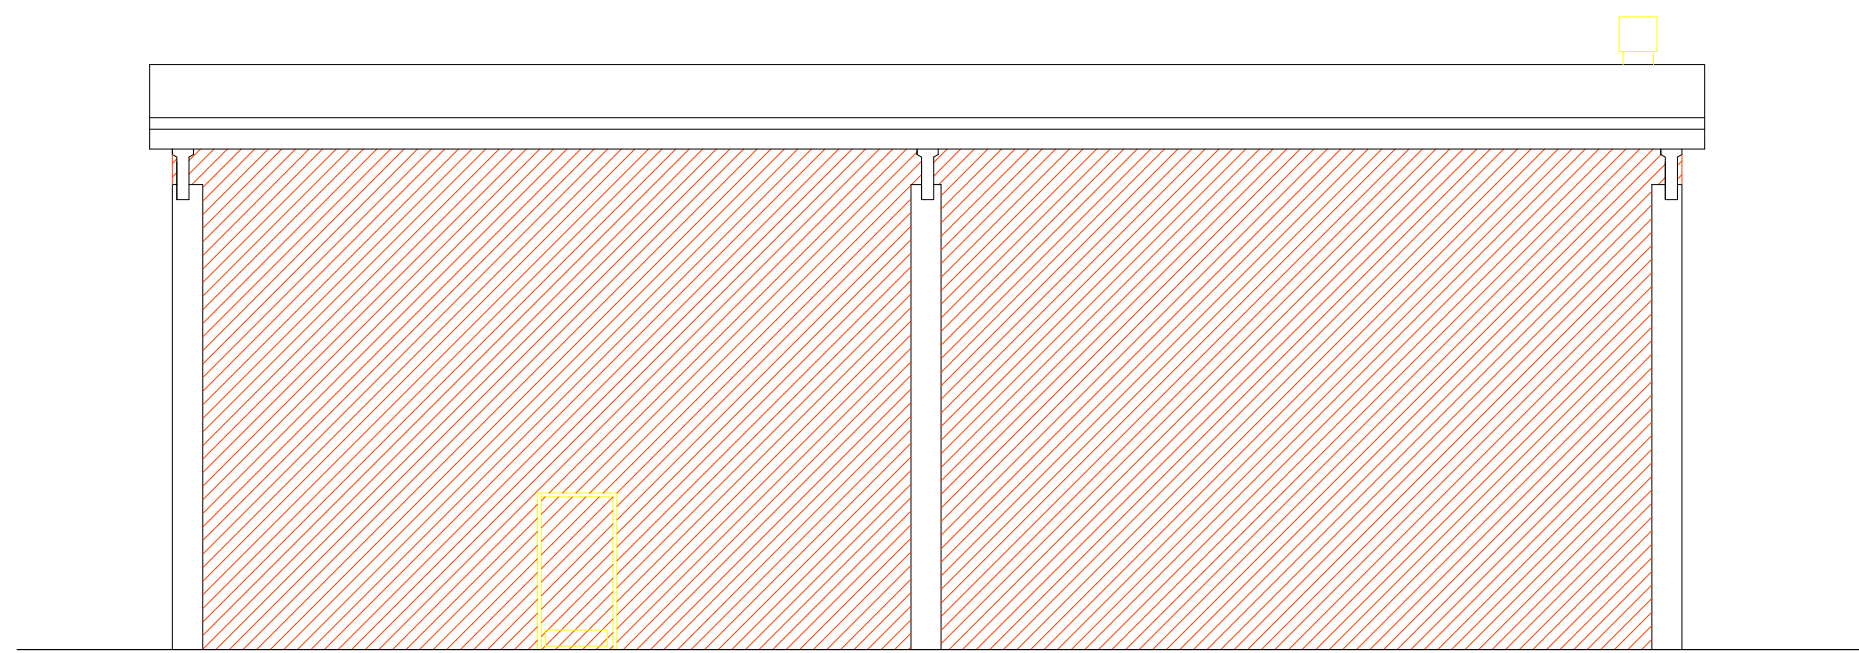
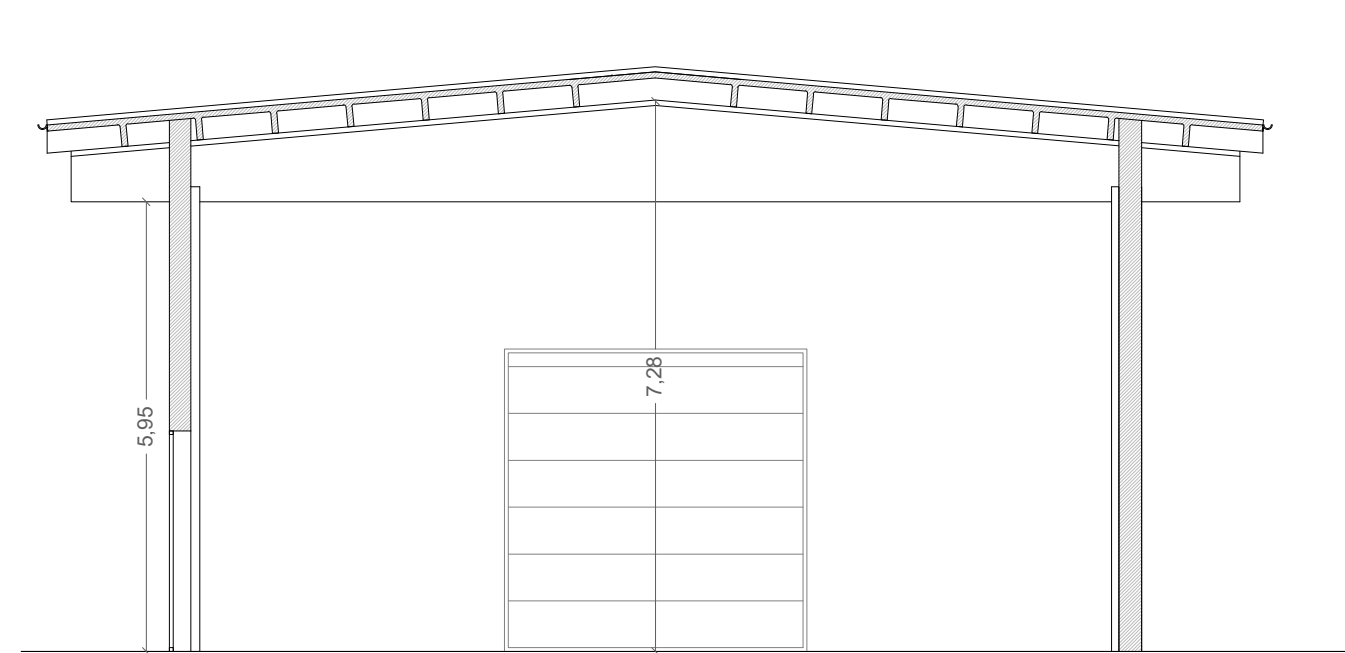
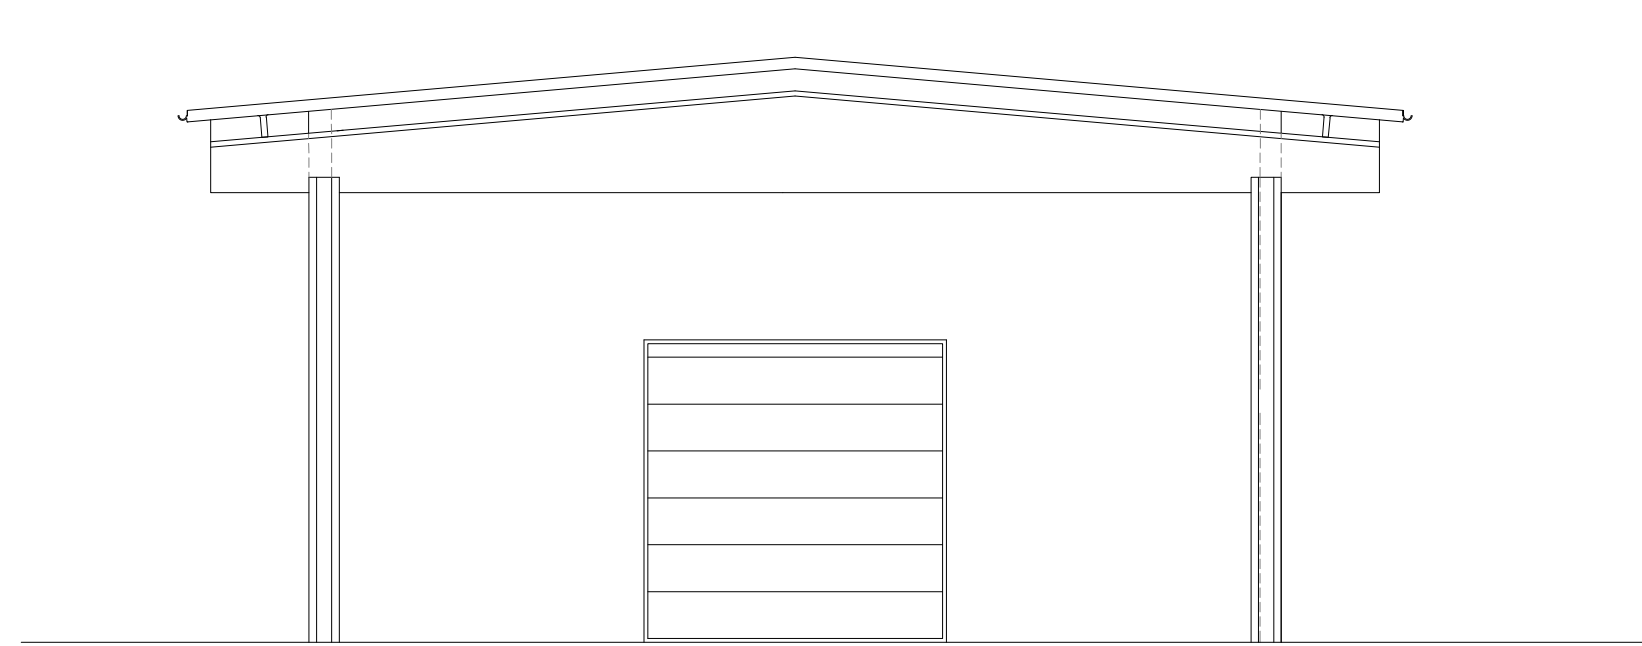
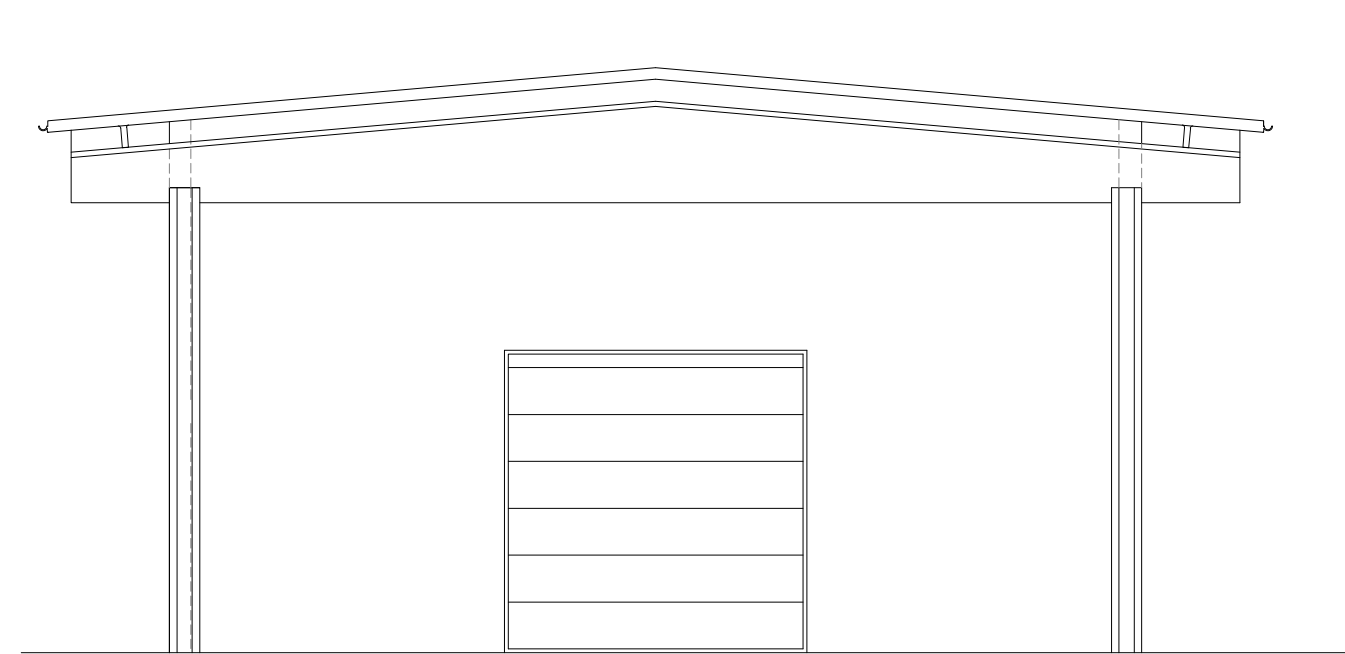
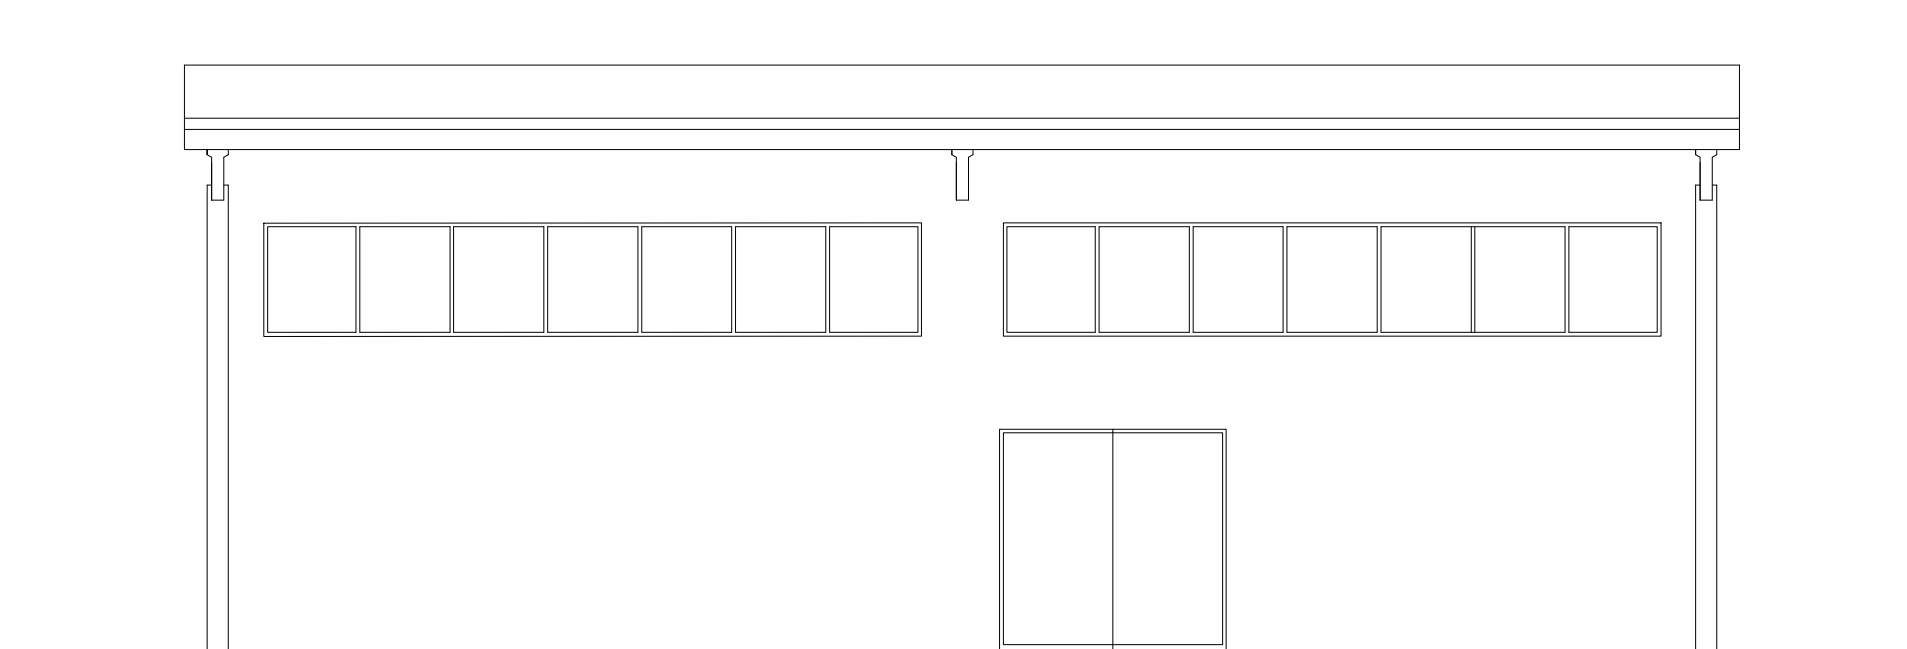
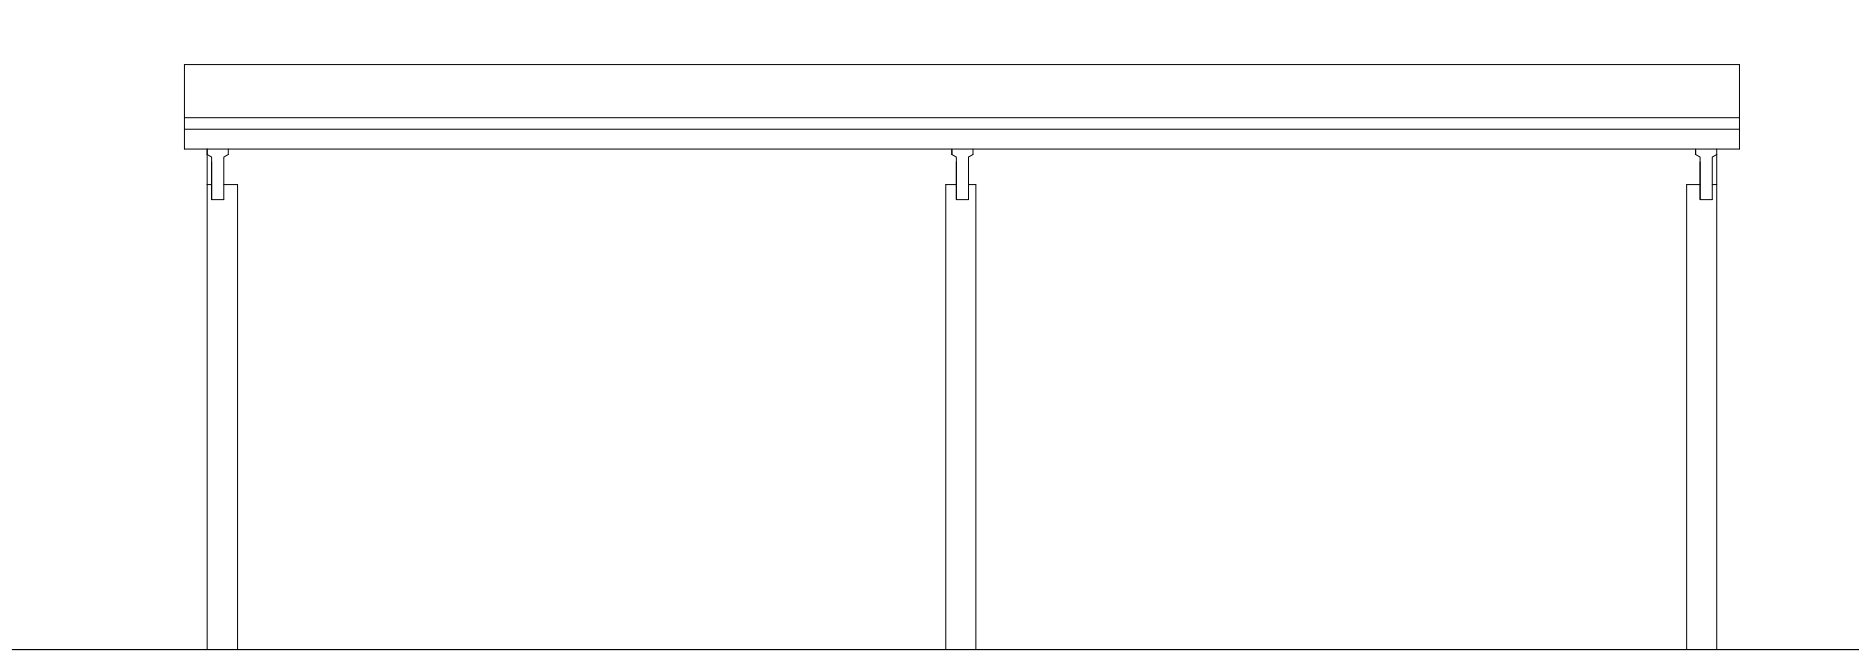
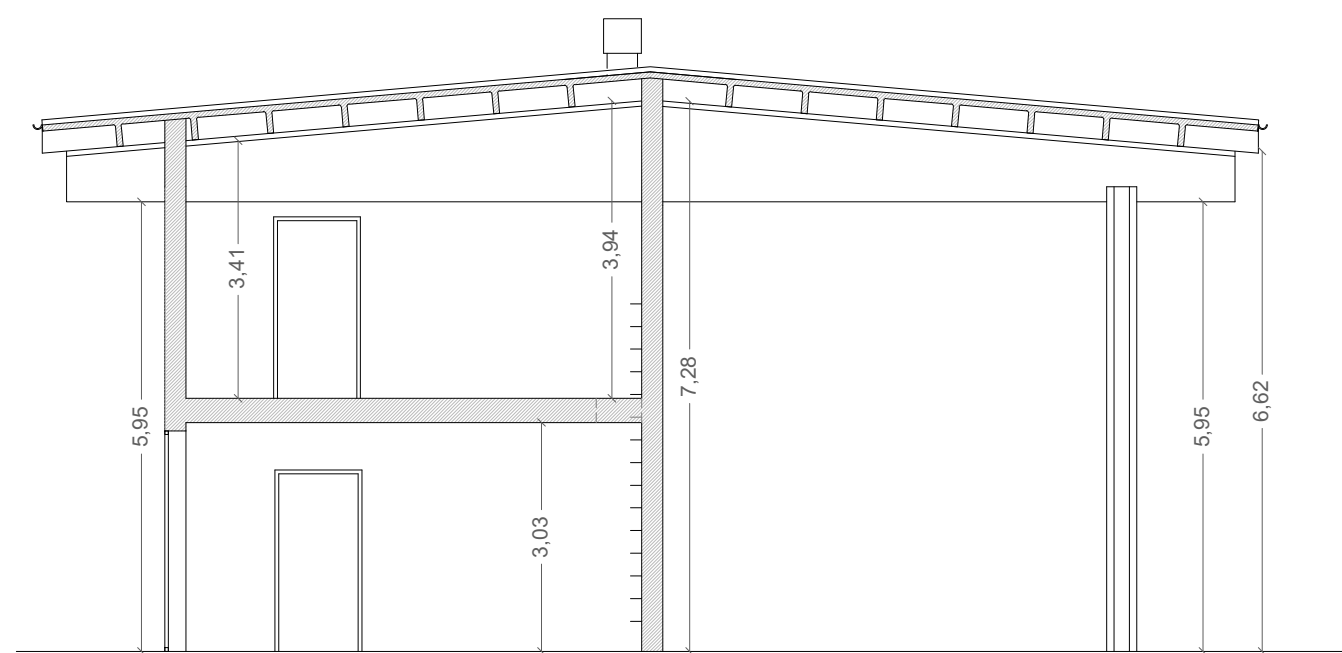
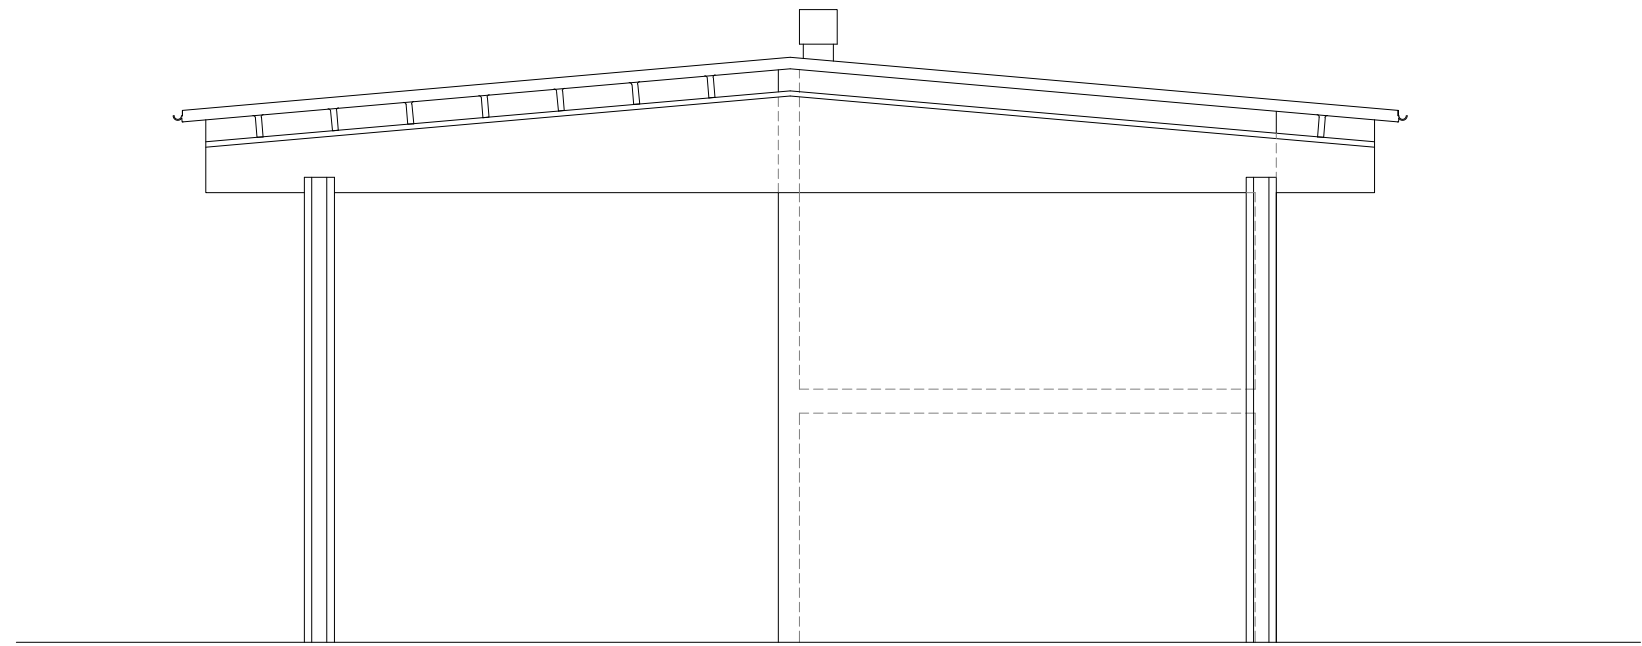
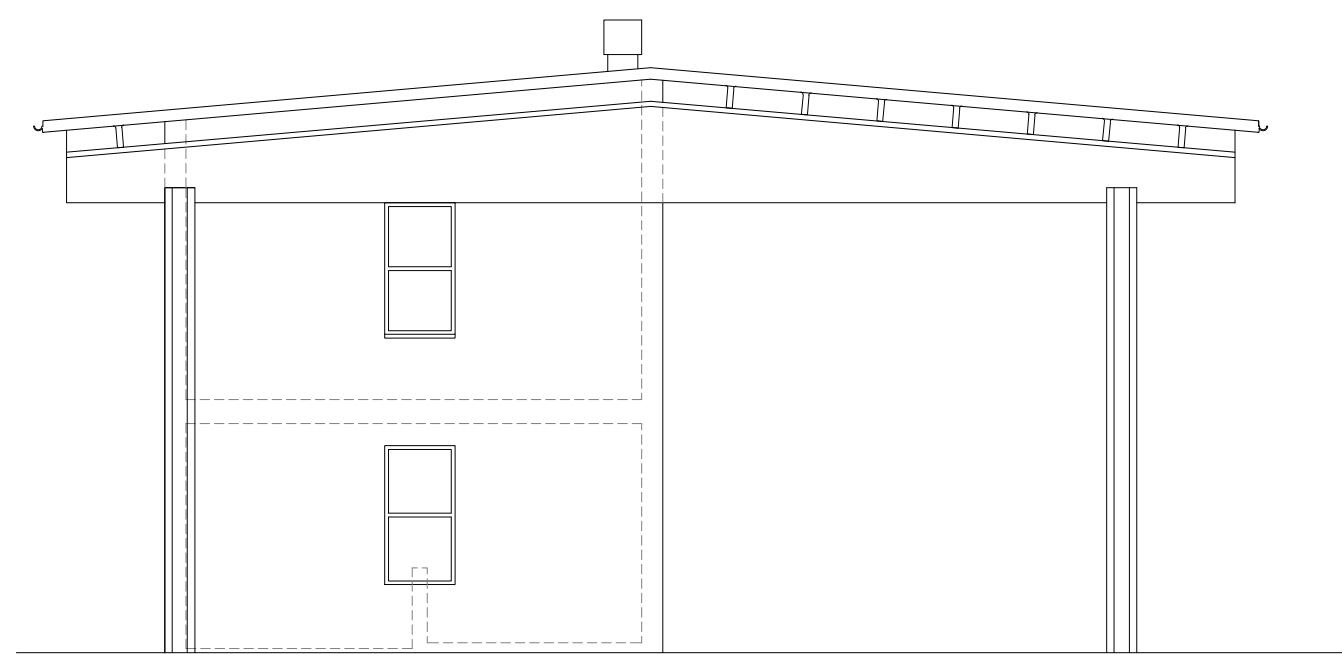
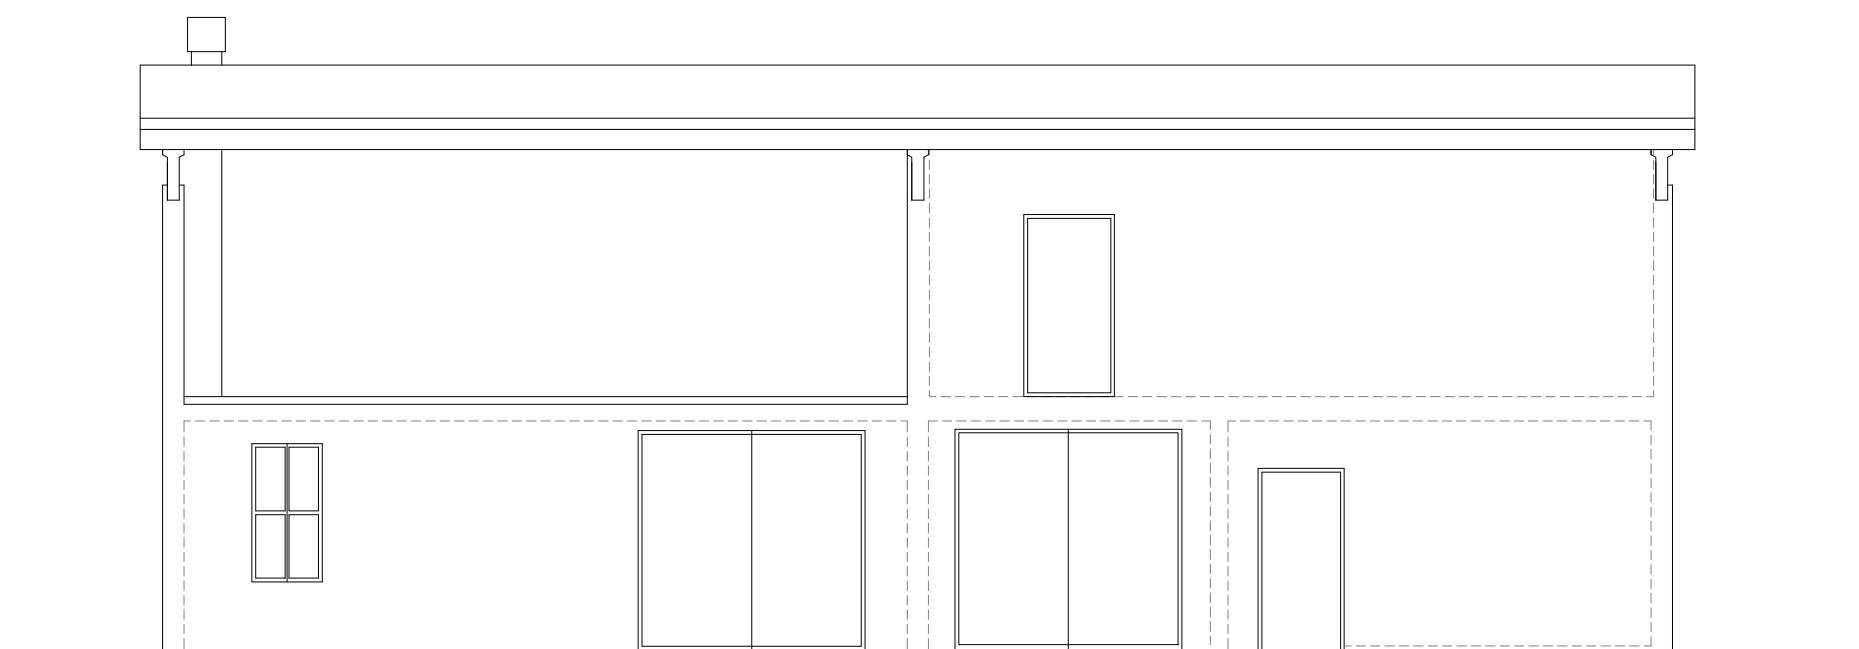


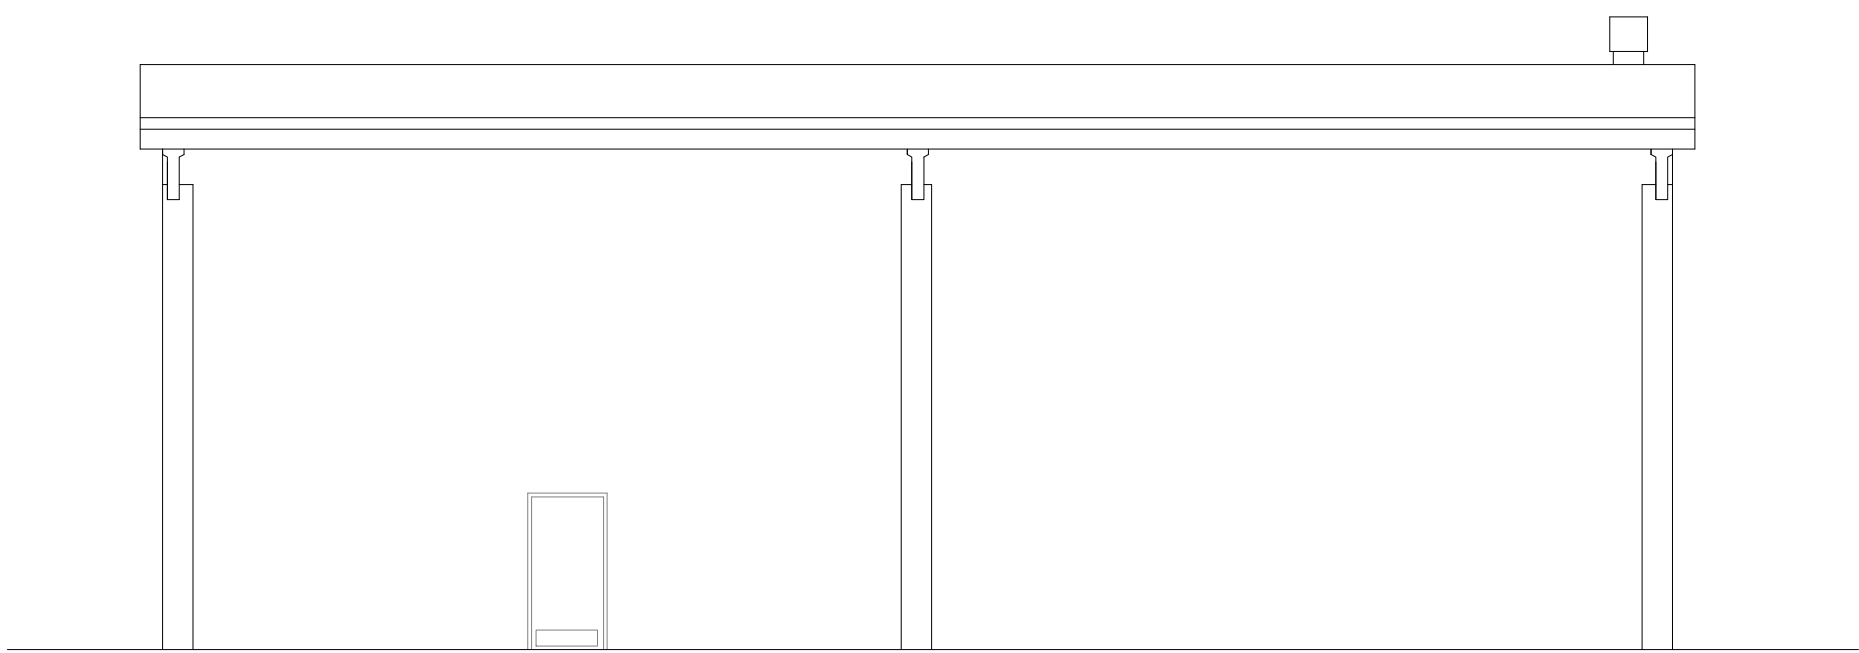

REGIONE LOMBARDIA
PROVINCIA DI BRESCIA

COMUNE DI CALVISANO

Progetto di ampliamento di attività produttiva esistente

***"In Variante al Piano di Governo del Territorio
secondo la procedura di cui al DPR 160/2010 e s.m.i. - SUAP"***

COMMITTENTE

TERCOMPOSTI

Tercomposti s.p.a. Via Zilie Inferiori, 42 -
25012 Calvisano (Brescia) P.Iva 02015480987

COMPONENTE EDILIZIA

Allegato
ED R .02-Tav

Prospetti, Sezioni, Schema linee vita
Subambito B

Conferenza di Servizi	Delibera Approvazione
-----------------------	-----------------------

Data	Scala
------	-------

Maggio 2022.

Revisione

r.....del.....

D.P.I. DA UTILIZZARE IN COPERTURA

DPI OBBLIGATORI OLTRE AD ELMETTO,
SCARPE ANTINFORTUNISTICHE E GUANTI:

Aree calpestabili in trattenuta con utilizzo di:

1. imbracatura (UNI EN 361+UNI EN 358);
2. dispositivo guidato (EN 353-2);
3. doppio cordino regolabile (EN 354-355).

1. imbracatura	2. dispositivo guidato	3. doppio cordin regolabile
----------------	------------------------	-----------------------------

CONSULENT

COMPONENTE URBANISTICA
VALUTAZIONE AMBIENTALE STRATEGICA

Alessandro Martinelli
Via Terzani 14
20035 Ospitaletto - BRESCIA
mail. alessandro@martinelli.bs.it

Piergiorgio Coggi
Via Milano 2f
20032 Chiari - BRESCIA
mail. arch.piergiorgiocoggi@libero.it

Federico Pelizzari
Via Europa 14
20030 Longhena - BRESCIA
mail. federico.pelizzari@gmail.com

Eugenio Mortini
Via Tito Speri 14c
25030 Lograto - BRESCIA
mail. eugenio.mortini@virgilio.it

Corrado Aleotti
Via Ponticella 20
25020 Seniga - BRESCIA
mail. aleotti@tin.it

Claudio Granuzzo - SePrAm S.r.l.
Via C. Biseo 26
25128 - BRESCIA
mail. info@sepram.com

Luigi Cornacchia - LC Consulenze
Via Giordano 5/e
25016 Ghedi - BRESCIA
mail. luigi@lc-consulenze.it

Paolo Mondolo -Beconsult s.r.l.
Via Mameli 19/d
25014 Castenedolo - BRESCIA
mail.beconsult@beconsult.it

Sportello Unico Attività Produttive

DPR 160/2010