


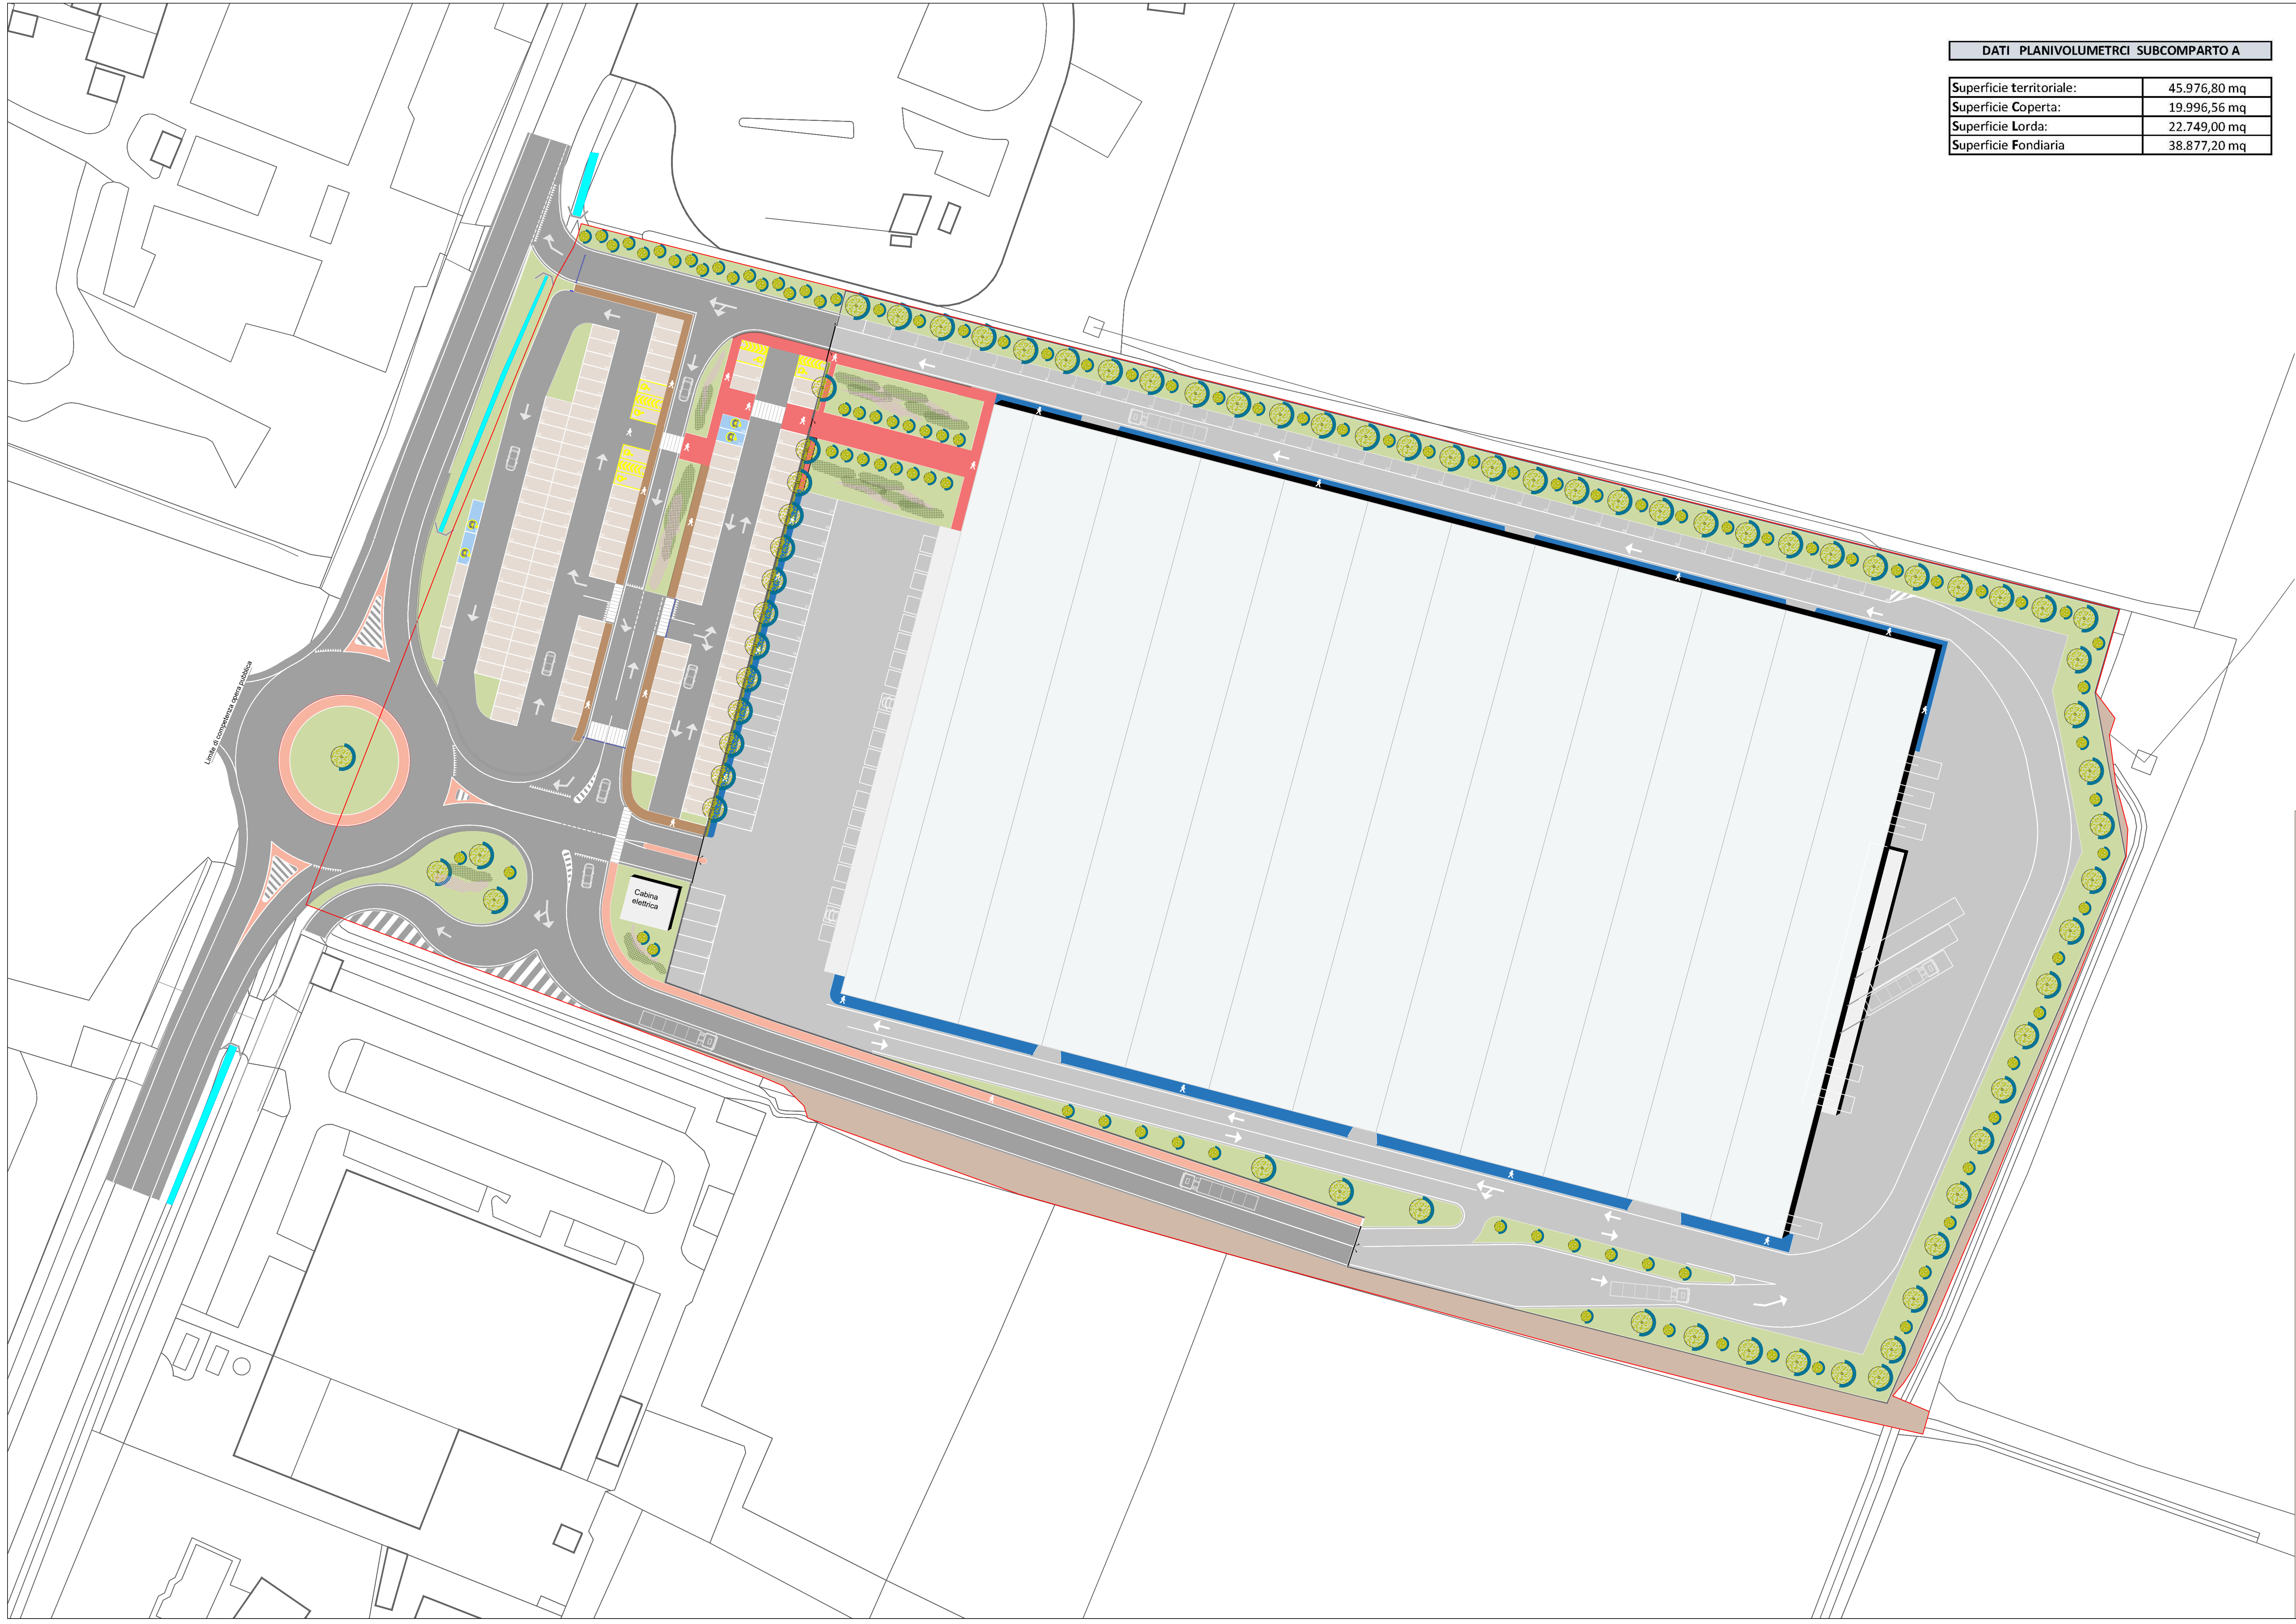

DATI PLANIVOLUMETRICI SUBCOMPARTO A

Superficie territoriale:	45.976,80 mq
Superficie Coperta:	19.996,56 mq
Superficie Lorda:	22.749,00 mq
Superficie Fondiaria	38.877,20 mq

- PAVIMENTAZIONE INTERNA ALLA RECINZIONE
- PAVIMENTAZIONE ESTERNA ALLA RECINZIONE
- PARCHEGGI AUTO ESTERNI ALLA RECINZIONE IN ASFALTO DRENANTE
- PARCHEGGI AUTO ELETTRICHE ESTERNI AL COMPARTO
- PERCORSO PEDONALE PRINCIPALE IN PAVIMENTAZIONE TIPO AUTOBLOCK
- PERCORSO PEDONALE A RASO IN CEMENTO COLORATO DELIMITATO DA CORDOLO ESTERNO ALLA RECINZIONE
- PERCORSO PEDONALE A RASO IN CEMENTO COLORATO INTERNO ALLA RECINZIONE
- MARCIAPIEDE ESTERNO
- VERDE DI PROGETTO
- AREA PERMEABILE ESTERNA ALLA RECINZIONE
- DELIMITAZIONE SUBCOMPARTO A
- CORDOLO IN CEMENTO
- CANCELLO
- RECINZIONE
- BARRIERA ELETTRICA AUTOMATICA
- CANALE

REGIONE LOMBARDIA
PROVINCIA DI BRESCIA



COMUNE di PONCARALE

Progetto di nuovo insediamento produttivo finalizzato alla vendita all'ingrosso di prodotti farmaceutici
secondo la procedura SUAP di cui all'art. 8 del DPR 160/2010 e s.m.i. e all'art. 97 della L.R. 12/2005 e s.m.i.

PROPONENTE
ASCA COSTRUZIONI SRL
Via Mulini, n.114/A - 25039 Travagliato (Bs)
P.IVA e C.F. 03802810980
PEC ascacostruzionsrl@legaimail.it



UTILIZZATORE
CEF Cooperativa Esercenti Farmacia S.C.R.L.
Via Achille Grandi, n.18 - 25125 Brescia (Bs)
P.IVA e C.F. 00272680174
PEC cefscrl@pec.confcooperative.it



COMPONENTE EDILIZIA
Tavola numero
EDTAV03

Planimetria generale con indicazioni tecniche preliminari
SUBCOMPARTO A

Scala
1:500

Fase

Data
ottobre 2023

Revisione
Rev. 01

PROGETTISTI

PIANOzero
progetti

S.R.L. - STP
Ing. Cesare Bertocchi
Arch. Cristian Piovaneli
Plan. Alessandro Martinelli
Ing. Ilaria Garletti

via Palazzo n.5, 25081 Bedizzole (BS)
Tel. 030 674924
email: info@pianozero.progetti.it
PEC: pianozero.progetti@legaimail.it
P.IVA: 04259650986

RESPONSABILI COMMESSA
Plan. Alessandro Martinelli
Arch. Cristian Piovaneli

COLLABORATORI
Ing. Francesco Botticini
Diseg. Maria Tomasoni