

DATI PLANIVOLUMETRICI SUBCOMPARTO A

Superficie territoriale:	45 976,80	mq
Superficie Coperta:	20 234,85	mq
Superficie Lorda:	23 798,92	mq
Superficie Fondiaria	41 766,10	mq

	AREA PARCHEGGI PERTINENZIALI E SPAZI DI MANOVRA SU PAVIMENTO IMPERMEABILIZZATO : 5.570,20 mq
	AREA PARCHEGGI PERTINENZIALI SU ASFALTO DRENANTE : 1820,00 mq
TOTALE area destinata a parcheggio automezzi: 7390,20 mq --> 10,49 % del Volume In Progetto	


LIMITE SUBCOMPARTO A		area da rilievo (ST) :	45.976,80 mq
VERIFICA AREA PERMEABILE			
	AREA VERDE PERMEABILE (AIUOLE) :	5.308,98 mq	
	AREA PARCHEGGI (ASFALTO DRENANTE) :	1.820,00 mq	
	AREA PERMEABILE ESTERNA ALLA RECINZIONE :	1.029,66 mq	
TOTALE :		8.158,64 mq	-> 17,745 % della ST

AIUOLA n°	mq
1	95,45
2	538,55
3	69,7
4	89,18
5	304,59
6	353,21
7	2929,9
8	147,9
9	352,65
10	182,6
11	245,25
5308,98 mq	

Area verde

AREA PARCHEGGIO 1	
n° Parch	dim 2,5*5
76	950 mq area
n° P. Hand	dim 4*5
4	80 mq area
mq area	
P1:	1030 mq area
AREA PARCHEGGIO 2	
n° Parch	
60	750 mq area
n° P. Hand singoli	dim 4*5
2	40 mq area
P2:	790 mq area
1820	PARCHEGGI con asfalto drenante

AREA PERMEABILE ESTERNA ALLA RECINZIONE	
1029,66	Area permeabile

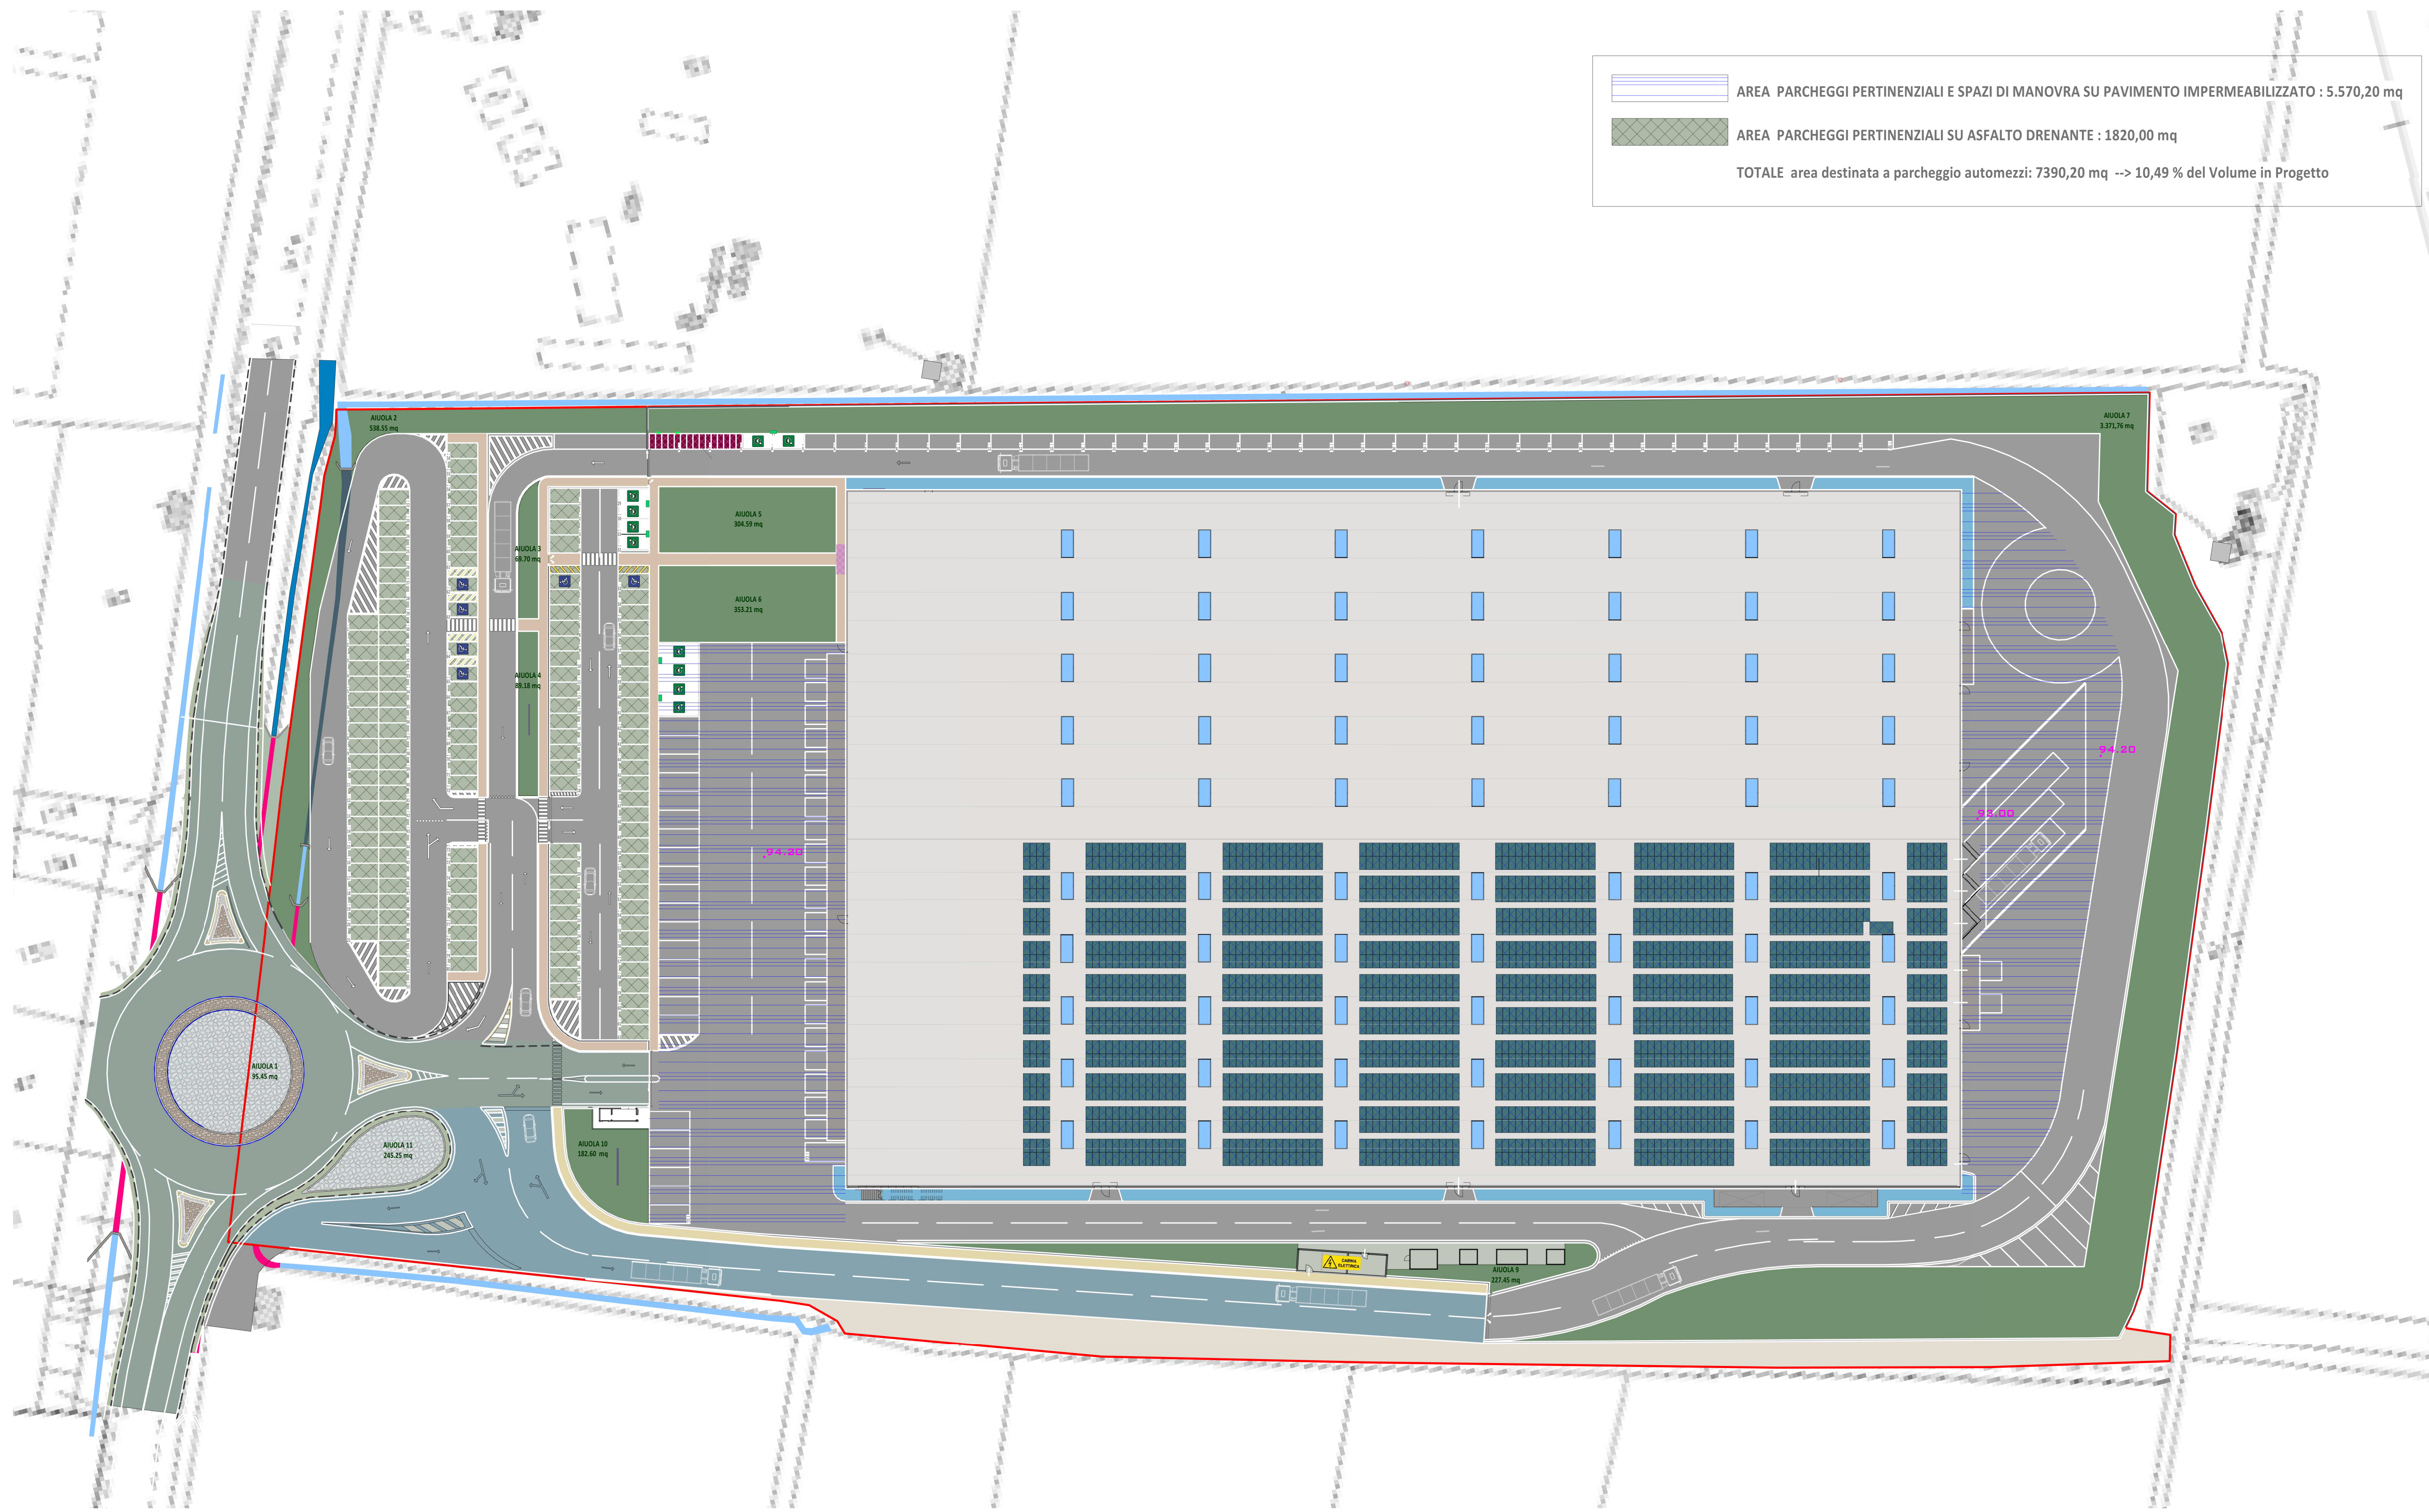

REGIONE LOMBARDIA
PROVINCIA DI BRESCIA



COMUNE di PONCARALE

Progetto di nuovo insediamento produttivo finalizzato alla vendita all'ingrosso di prodotti farmaceutici

secondo la procedura SUAP di cui all'art. 8 del DPR 160/2010 e s.m.i. e all'art. 97 della L.R. 12/2005 e s.m.i.

PROponente
ASCA COSTRUZIONI SRL
Via Mulini, n.114/A - 25039 Travagliato (Bs)
P.IVA e C.F. 03802810980
PEC ascacostruzionsrl@legalmail.it

ASCA COSTRUZIONI S.R.L.

UTILIZZATORE
CEF Cooperativa Esercenti Farmacia S.C.R.L.
Via Achille Grandi, n.18 - 25125 Brescia (Bs)
P.IVA e C.F. 00272680174
PEC cefscrl@pec.confcooperative.it



COMPONENTE EDILIZIA

Tavola numero
EDTAV05

Verifica indici area permeabile e dotazione parcheggi pertinenziali

Scala
1 : 500

Fase

Data

Revisione

Revisore

Revisore

PROGETTISTI

PIANOzero
progetti

S.R.L. STP

Ing. Cesare Bertocchi
Arch. Cristian Piovanelli
Pian. Alessandro Martinelli
Ing. Ilaria Garletti

Via Palazzo n.5, 25081 Bedizzole (BS)
Tel. 030 674924
email: info@pianozero.progetti.it
PEC: pianozero.progetti@legalmail.it
P.IVA: 04259650986

RESPONSABILI COMMESSA

Pian. Alessandro Martinelli
Arch. Cristian Piovanelli

COLLABORATORI

Ing. Francesco Botticini
Diseg. Maria Tomasoni