




PLANIMETRIA STATO DI FATTO
scala 1:500

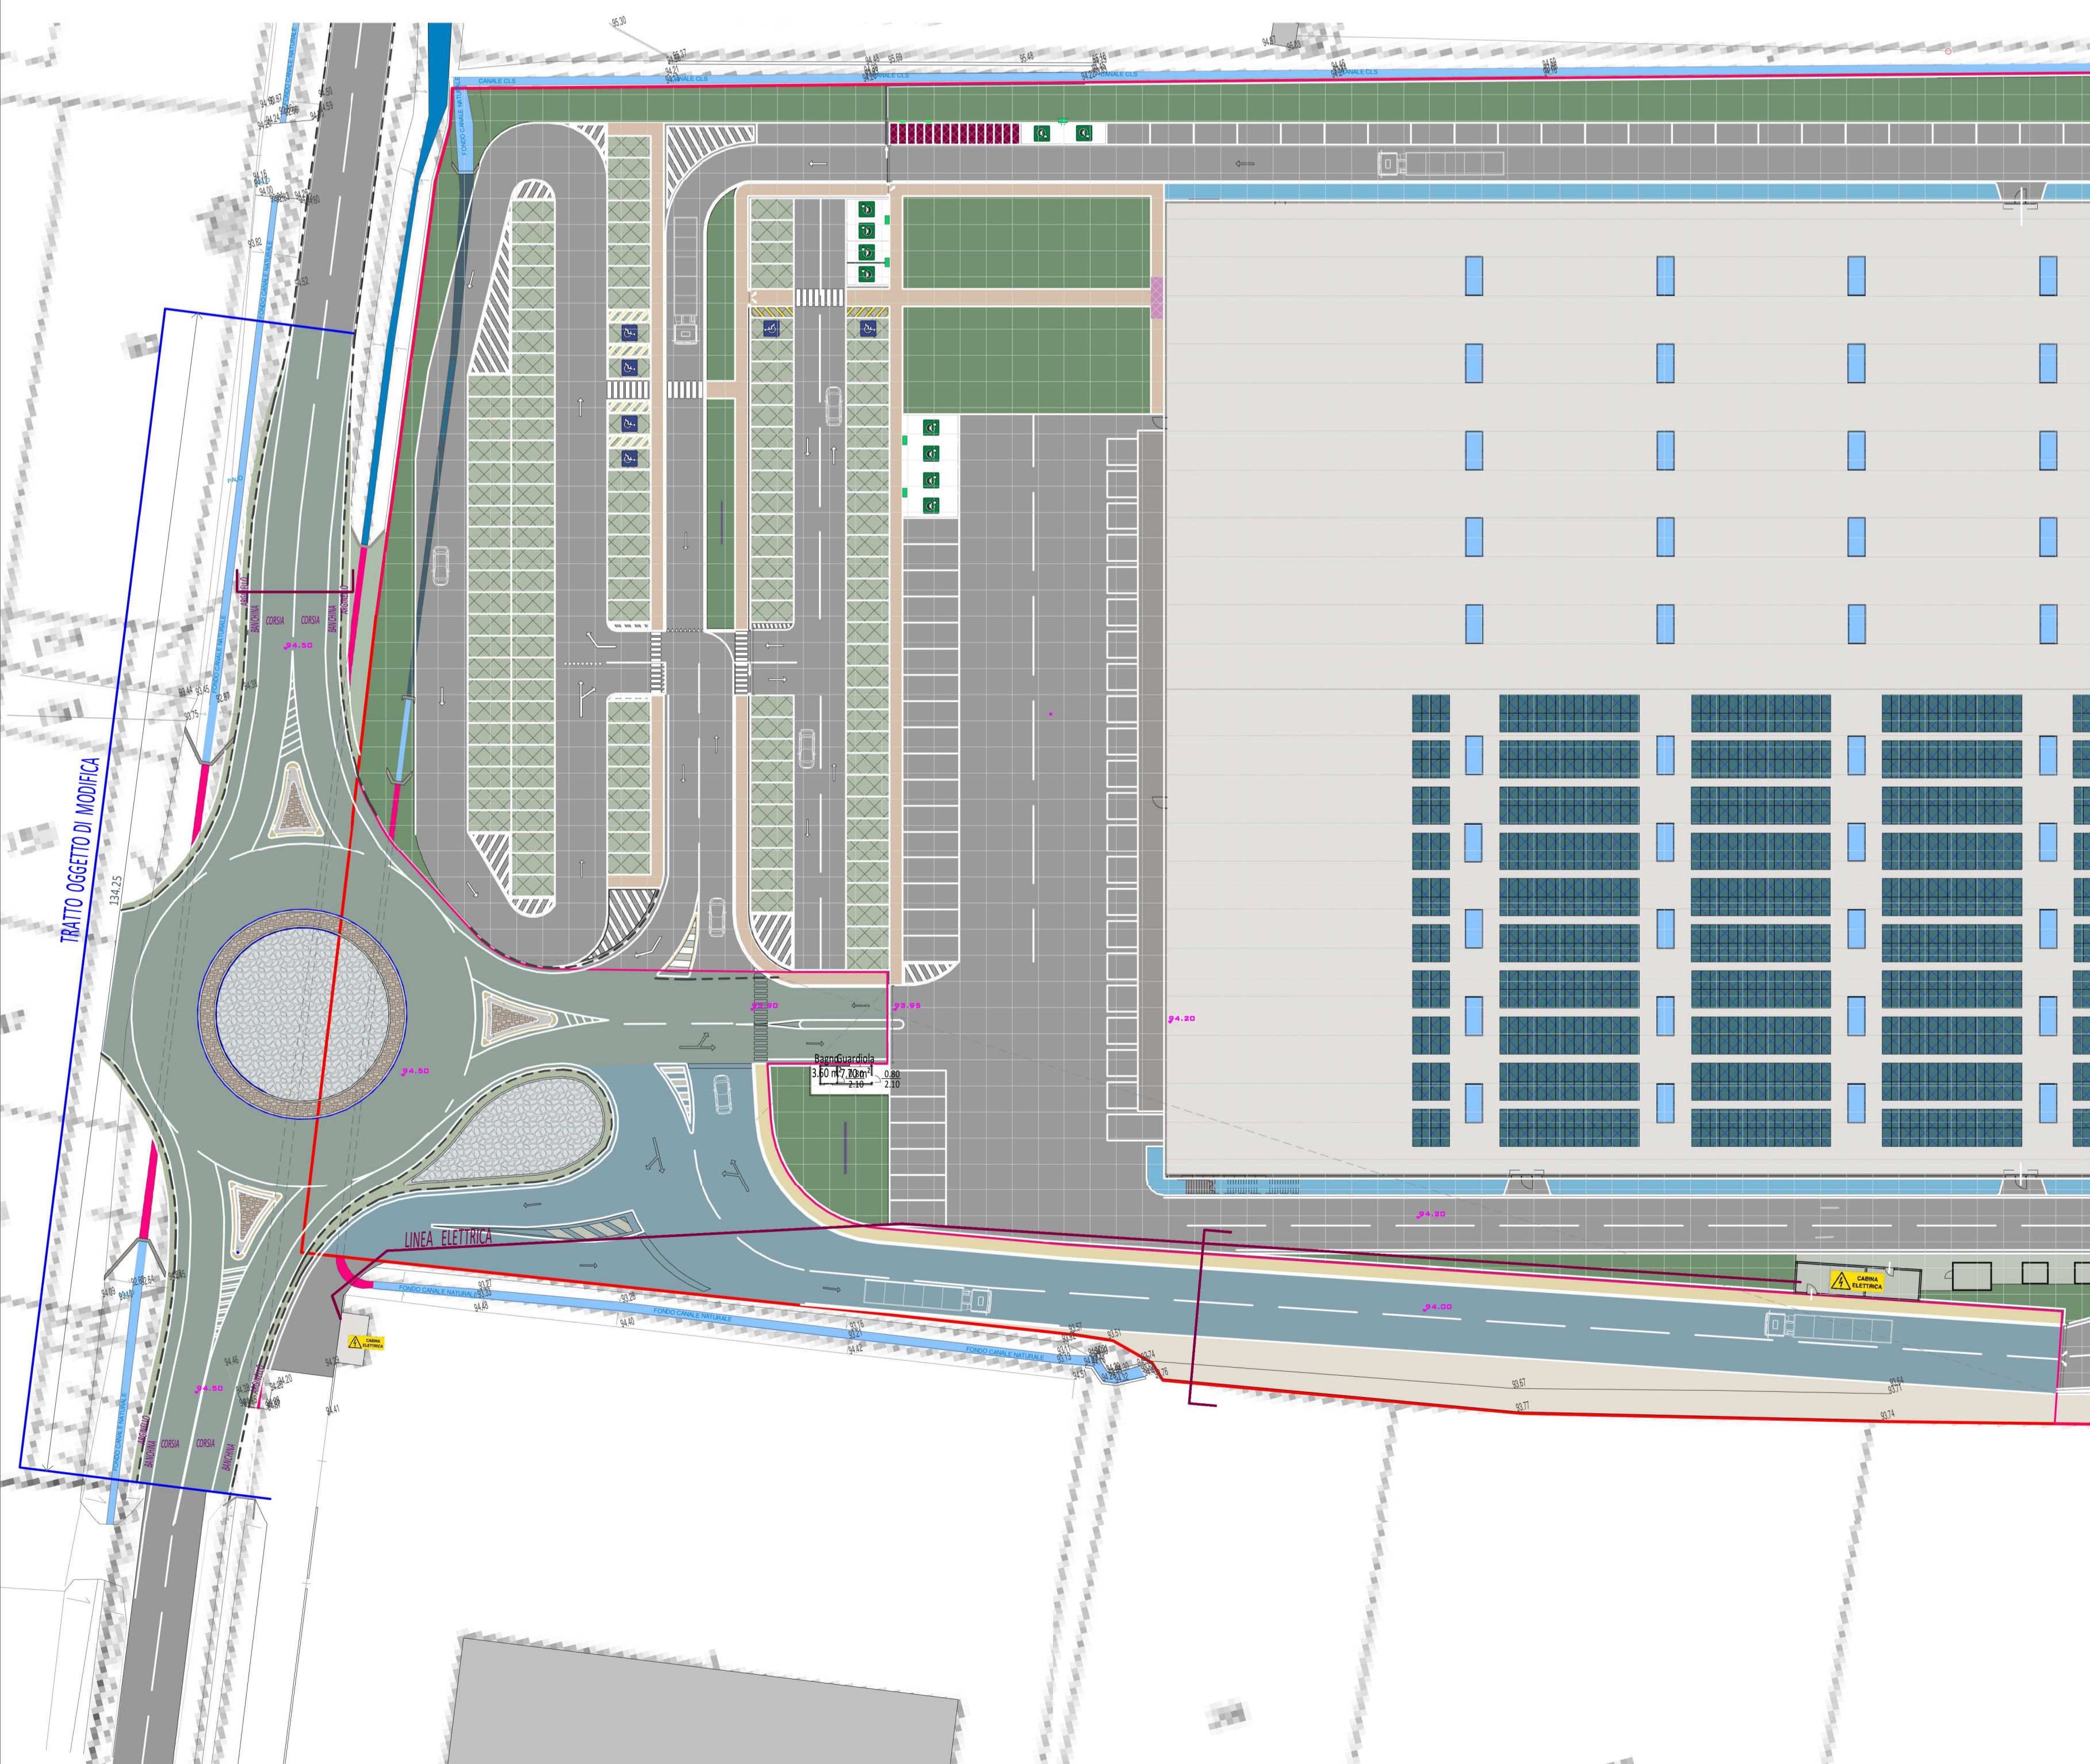


PLANIMETRIA DI PROGETTO
scala 1:500

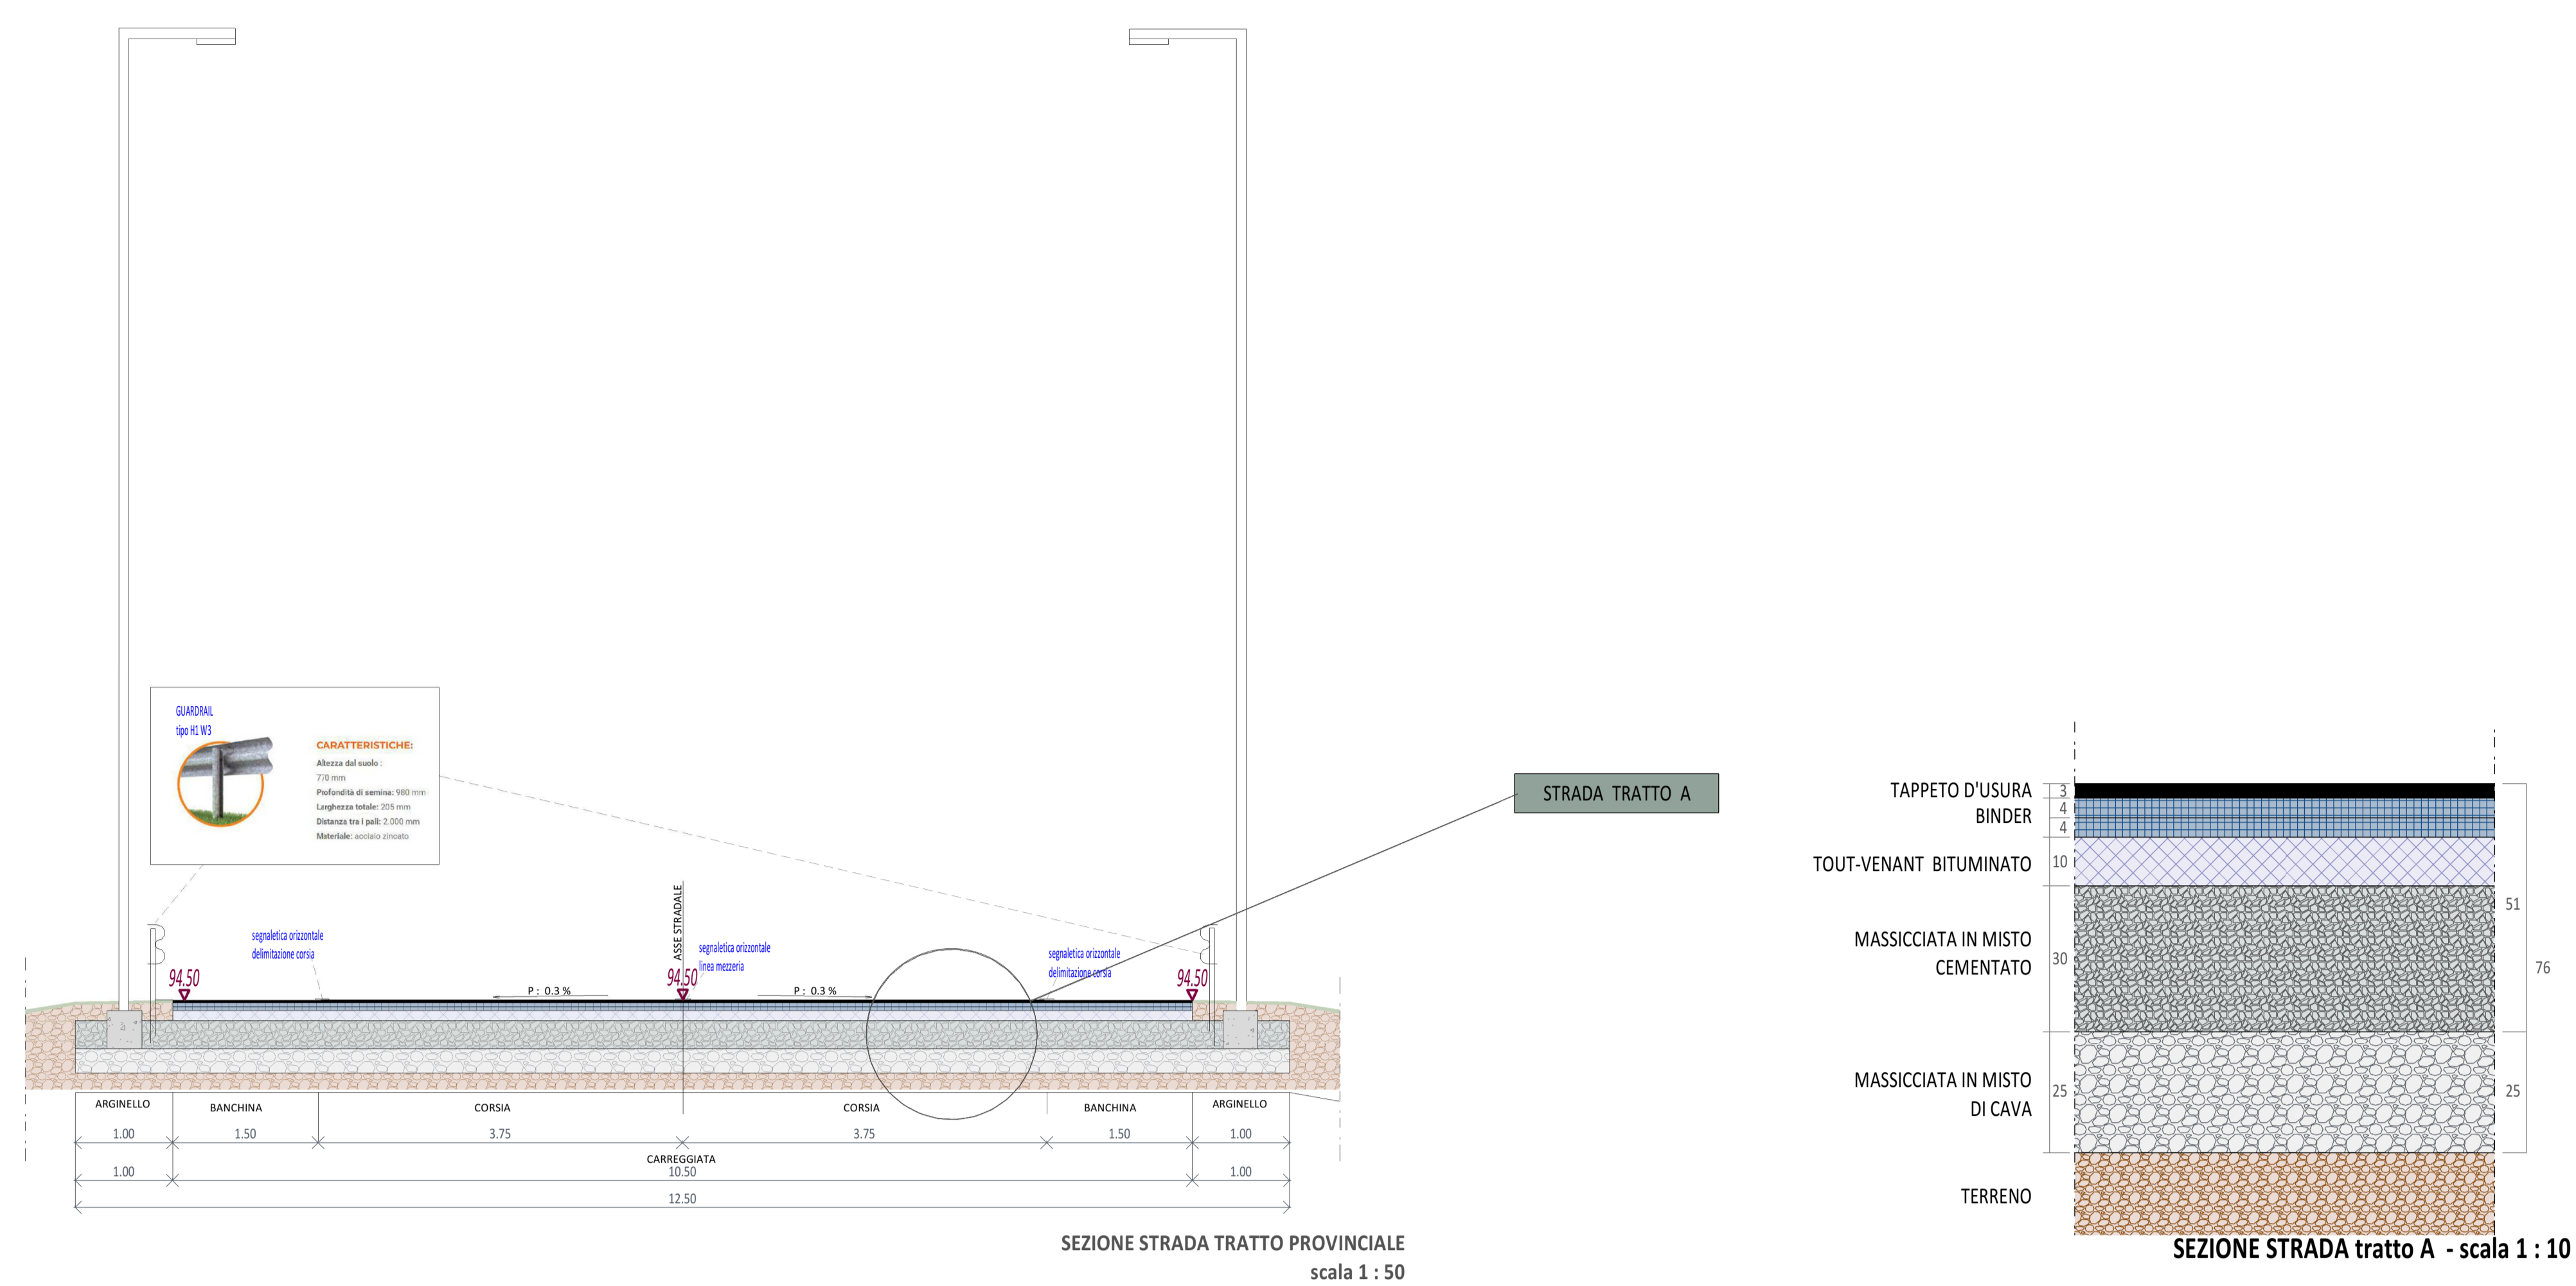


SEZIONE STRADA TRATTO PROVINCIALE
scala 1:50

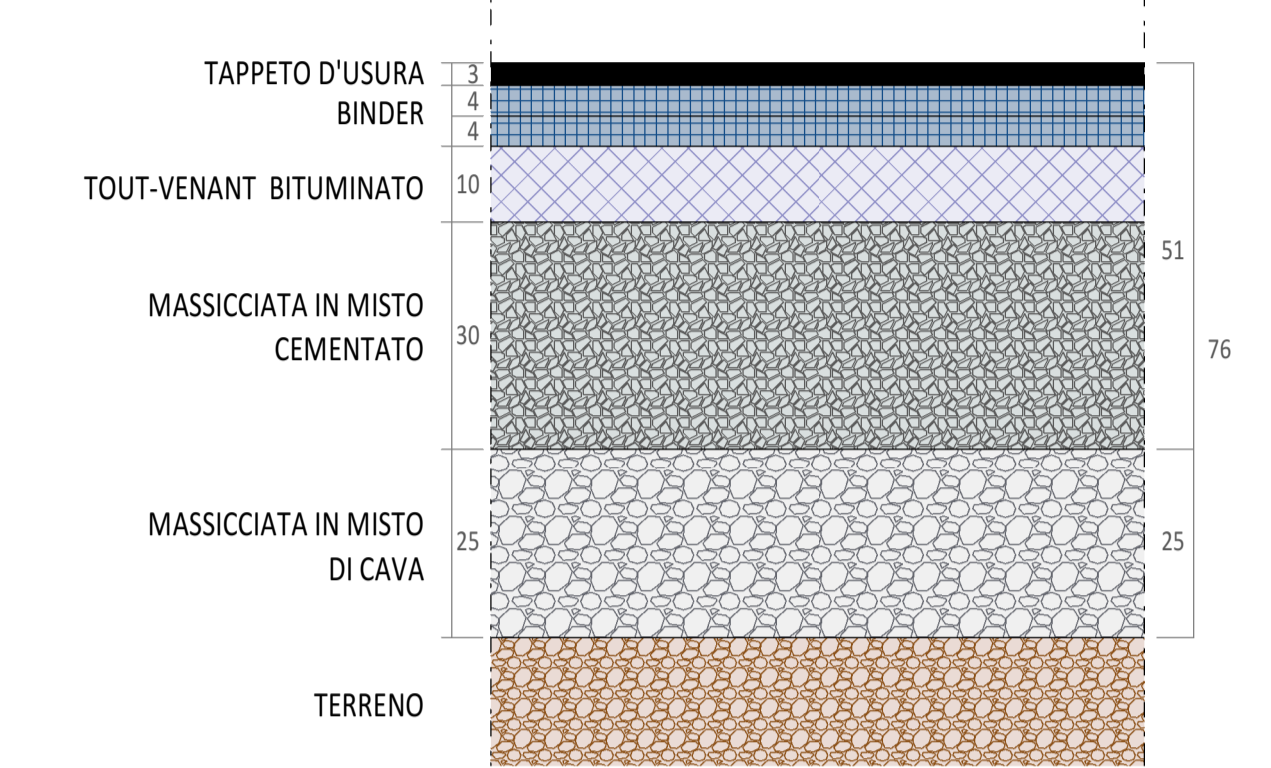



SEZIONE STRADA tratto A - scala 1:10

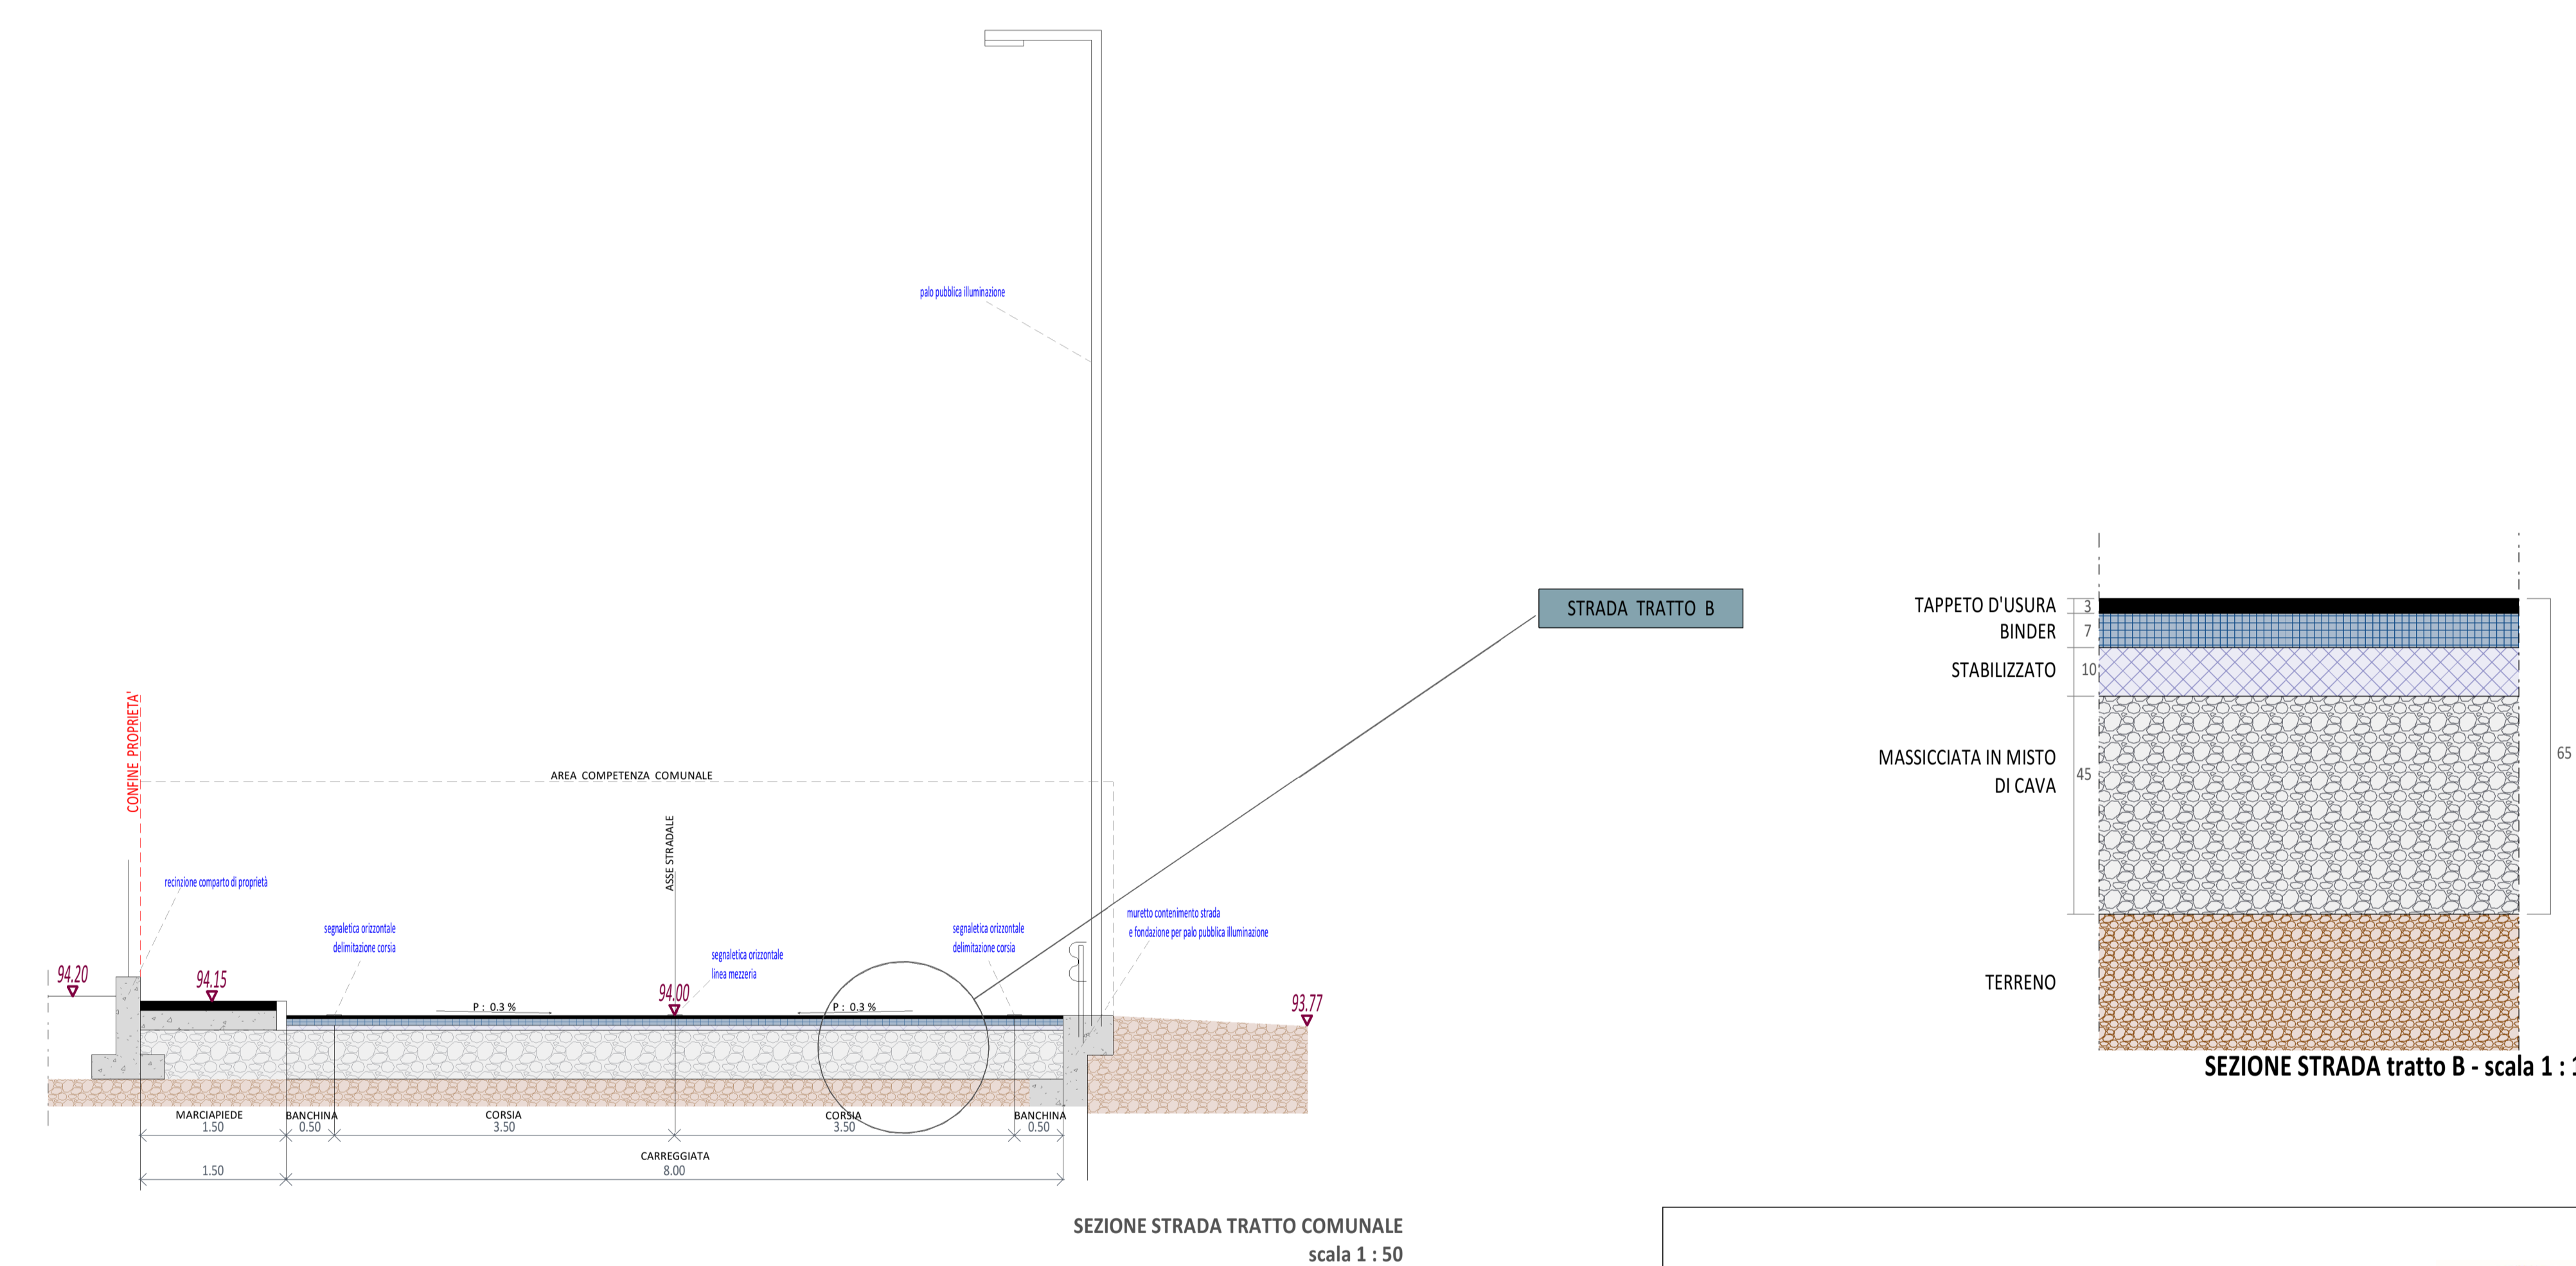


SEZIONE STRADA TRATTO COMUNALE
scala 1:50

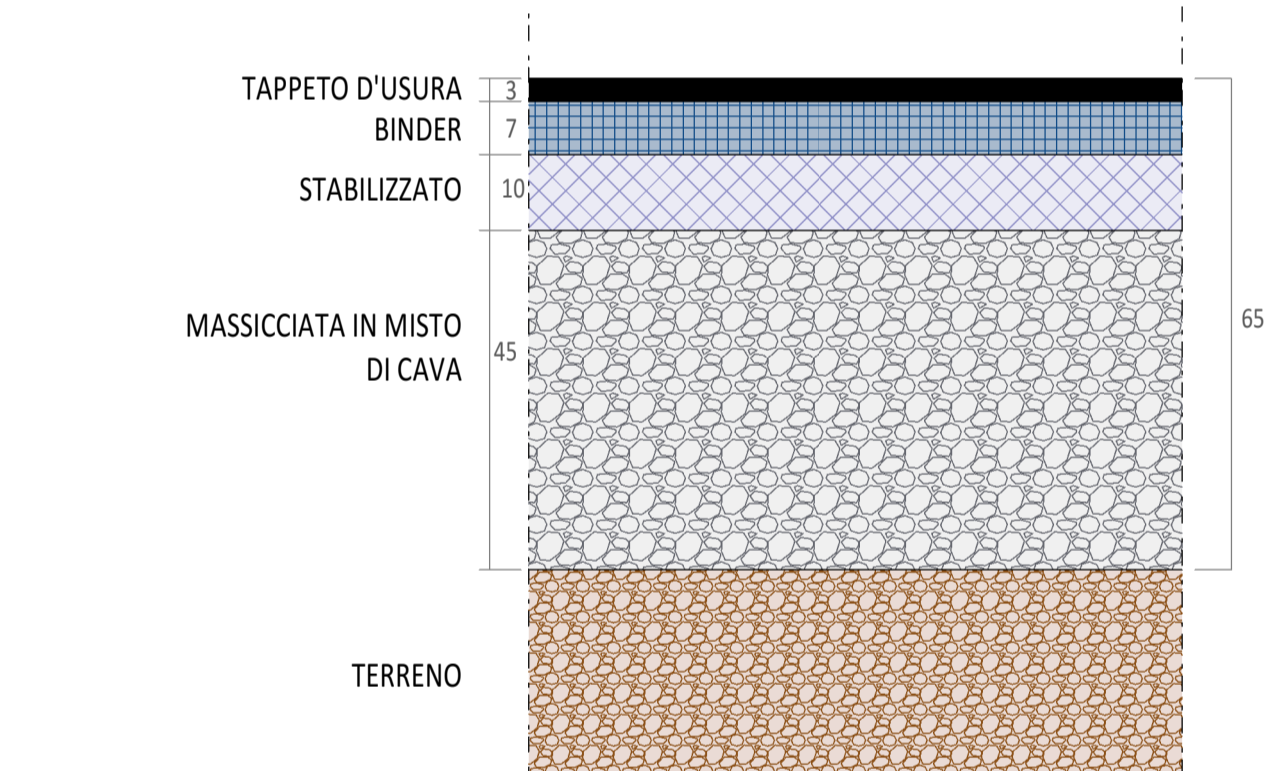

SEZIONE STRADA tratto B - scala 1:10

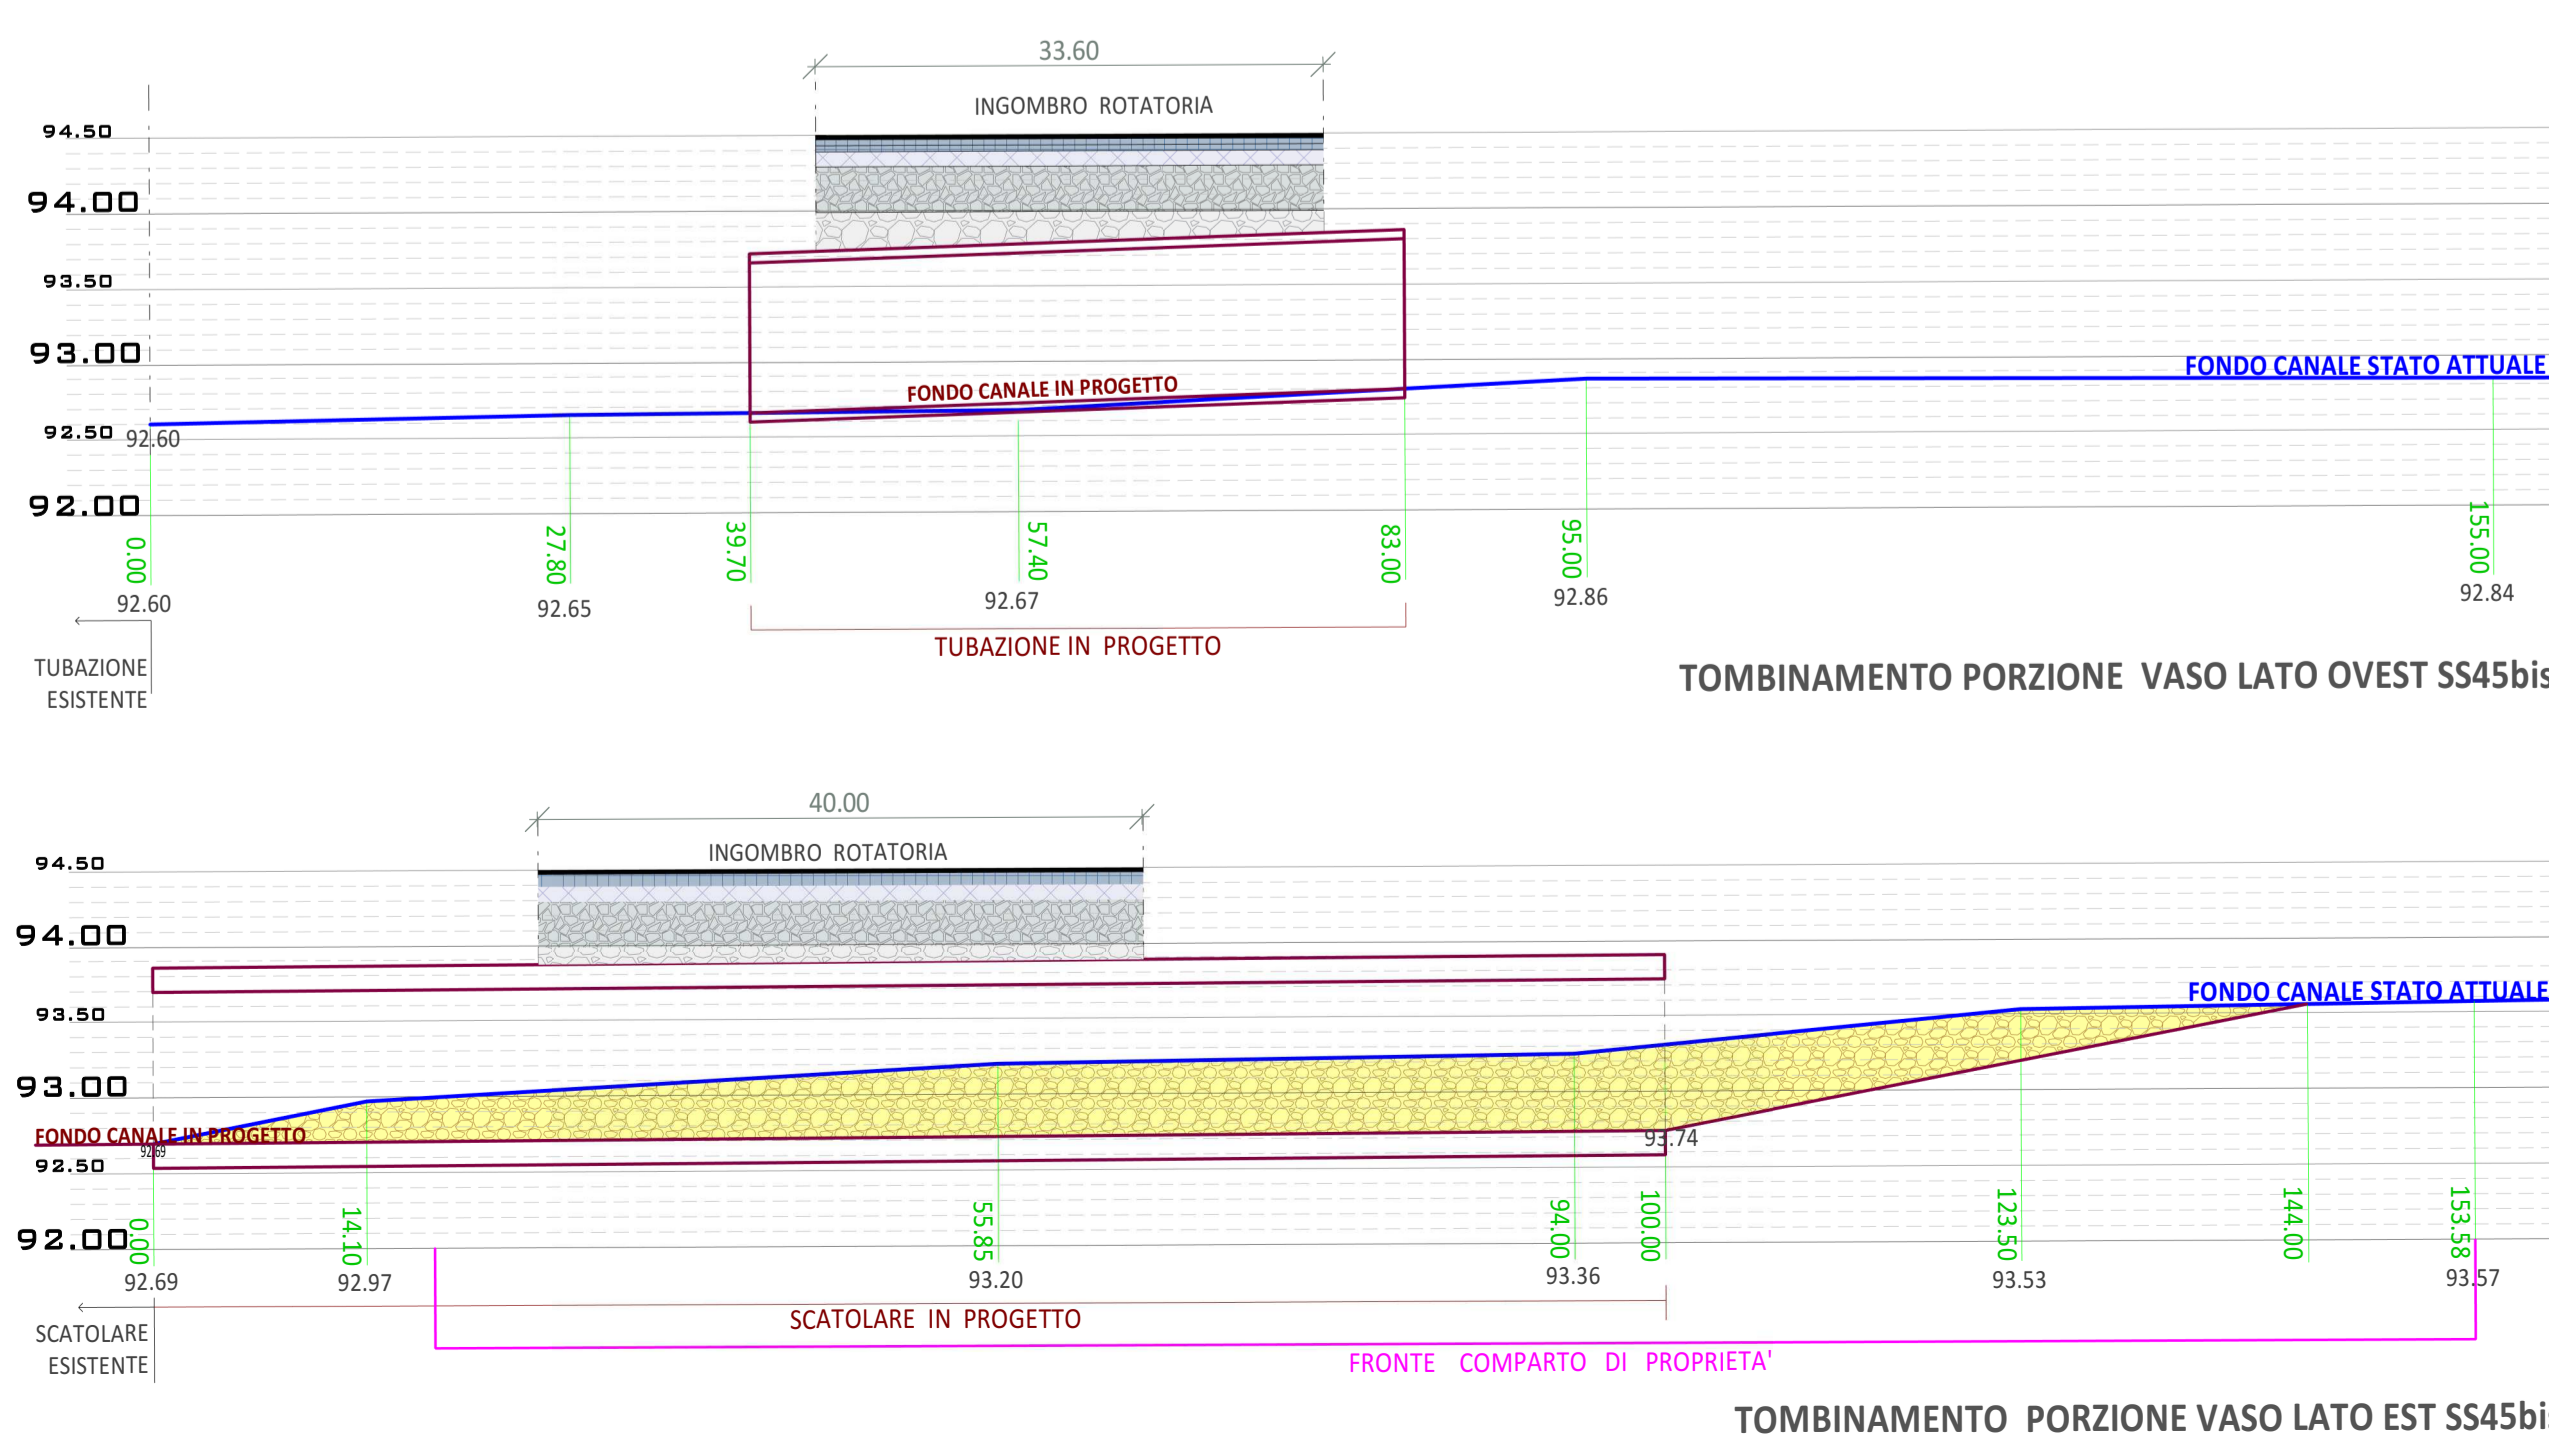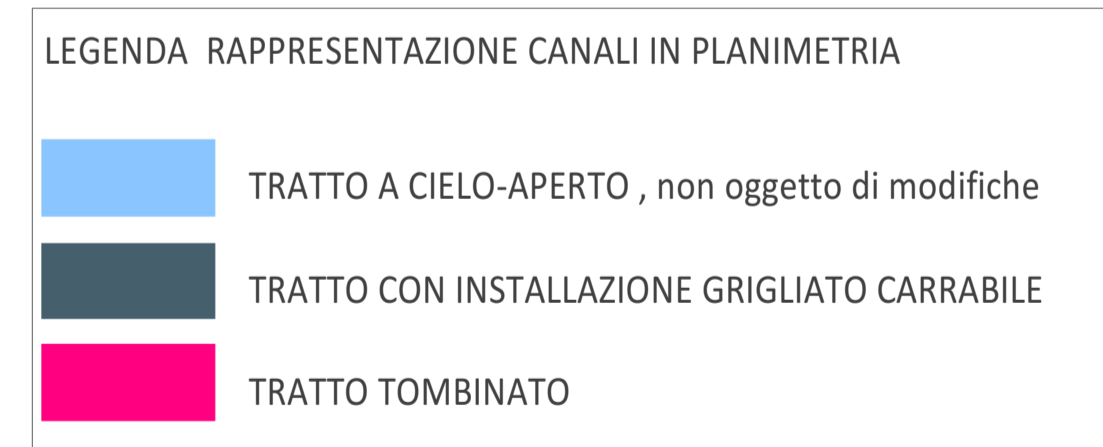

TOMBINAMENTO PORZIONE VASO LATO OVEST SS45BIS

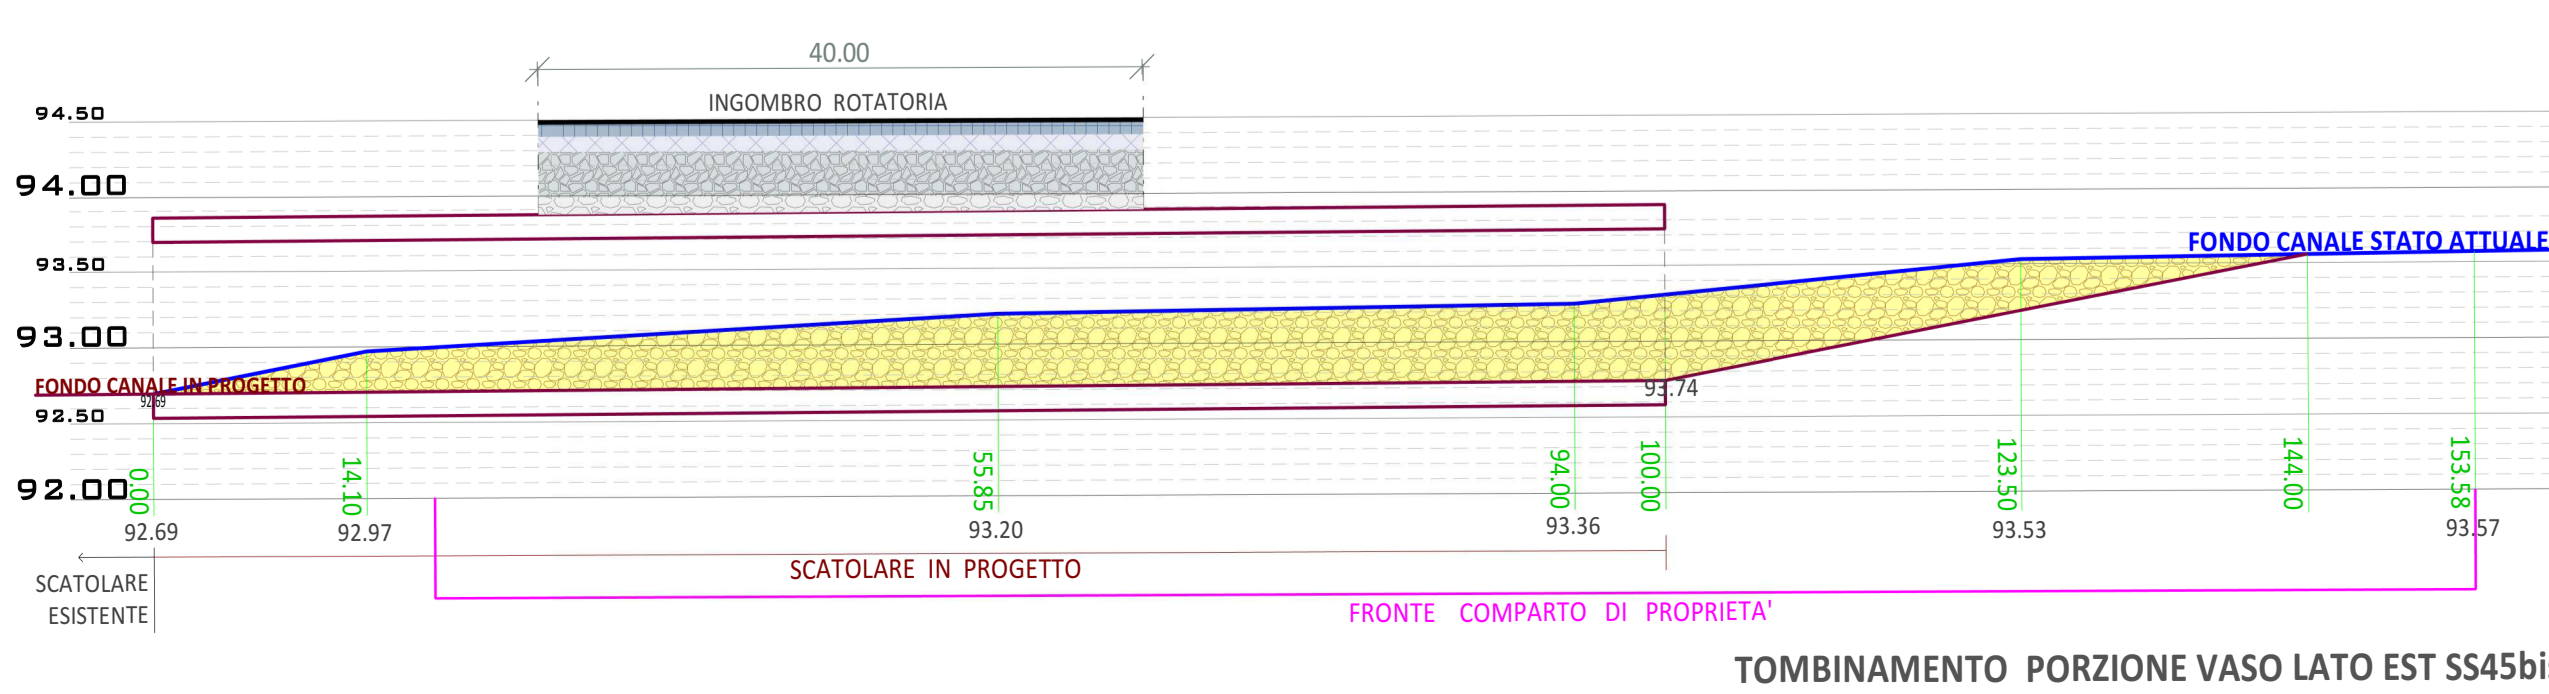

TOMBINAMENTO PORZIONE VASO LATO EST SS45BIS

REGIONE LOMBARDIA
PROVINCIA DI BRESCIA
COMUNE di PONCARALE



Progetto di nuovo insediamento produttivo finalizzato alla vendita all'ingrosso di prodotti farmaceutici
secondo la procedura SUAP di cui all'art. 8 del DPR 160/2010 e s.m.i. e all'art. 97 della L.R. 12/2005 e s.m.i.

PROPRONTE
ASCA COSTRUZIONI SRL
Via Mulini, n. 114/A - 25039 Travagliato (Bs)
P.IVA e C.F. 03802830980
PEC: ascacostruzionsrl@legalmail.it

ASCA COSTRUZIONI S.R.L.

UTILIZZATORE
CEF Cooperativa Esercenti Farmacia S.C.R.L.
Via Achille Grandi, n.18 - 25125 Brescia (Bs)
P.IVA e C.F. 00272680174
PEC: cefcostr@pec.comcooperative.it

CEF

COMPONENTE EDILIZIA
Tavola numero
EDTAV12

Planimetria e particolari area in cessione

Scala
Come indicato

Fase

Data

Marzo 2024

Revisione

COLLABORATORI
Ing. Francesco Botticini
Disegn. Maria Tomasoni

PROGETTISTI
PIANOzero
progetti

Ing. Cesare Bertocchi
Arch. Cristian Piovanelli
Plan. Alessandro Martinelli
Ing. Ilaria Garletti

via Palazzo n.5, 25081 Bedizzole (BS)
Tel. 030 674934
email: info@pianozero.progetti.it
PEC: pianozero@pianozero.progetti.it
P.IVA: 04295090985

RESPONSABILI COMMESSA
Plan. Alessandro Martinelli
Arch. Cristian Piovanelli