



PIANTA COPERTURA

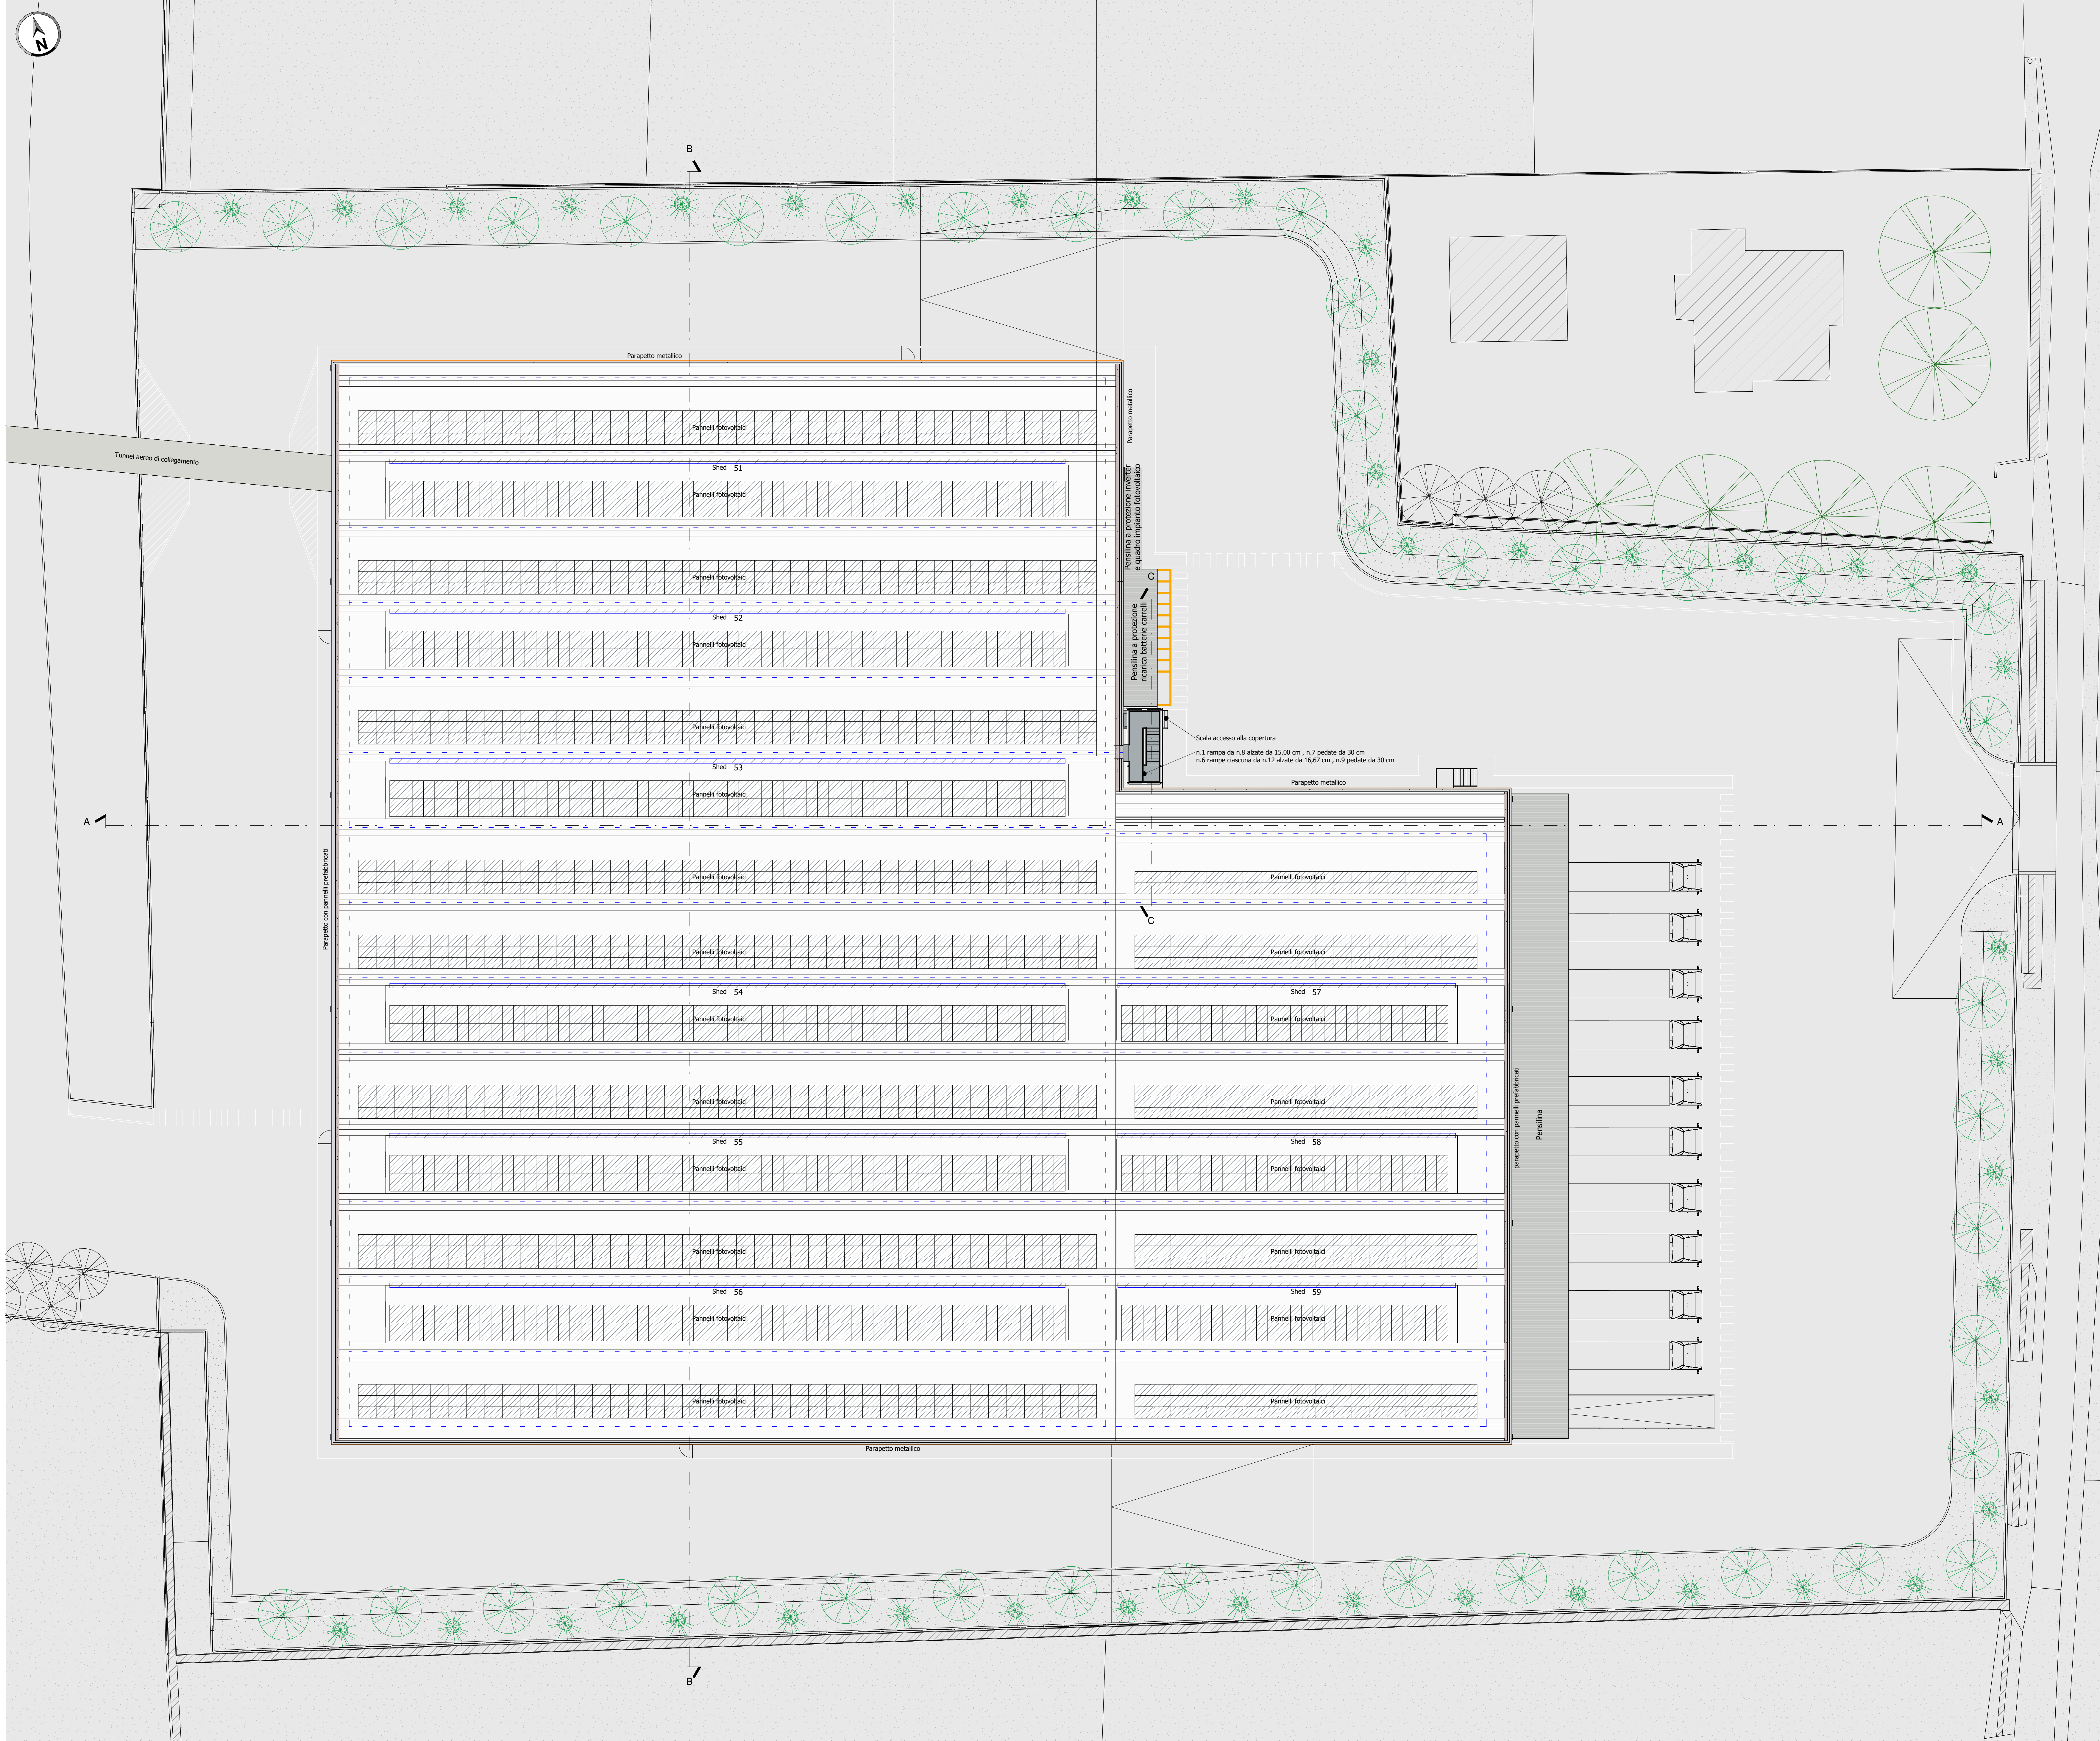

LEGENDA

	Comparto SUAP		Fascia di rispetto meteoroido esistente interrato
	Accesso carrato		Fossati e scoline
	Quota altimetrica relativa La quota +0,00m di riferimento corrisponde alla quota pavimento finito del fabbricato SUAP 2 esistente.		Viabilità interna in asfalto
	Alberature e arbusti - Esistenti		Viabilità esterna in asfalto
	Alberature e arbusti - Nuova piantumazione (esclusa autoctona es. carpino, frassino, acero campestre)		Viabilità esterna non pavimentata
	Finestratura shed in parte apribile con motorizzazione (porzione di copertura non praticabile)		Aree scoperte non pavimentate
	Pannelli fotovoltaici colorazione "sandblast blue" con pellicola non riflettente (porzione di copertura non praticabile)		
	Bordo Protetto (h > 1.10m) corrispondente al pannello prefabbricato dal piano di calpestio o da parapetto		
	Percorso copertura		

KEY-PLAN

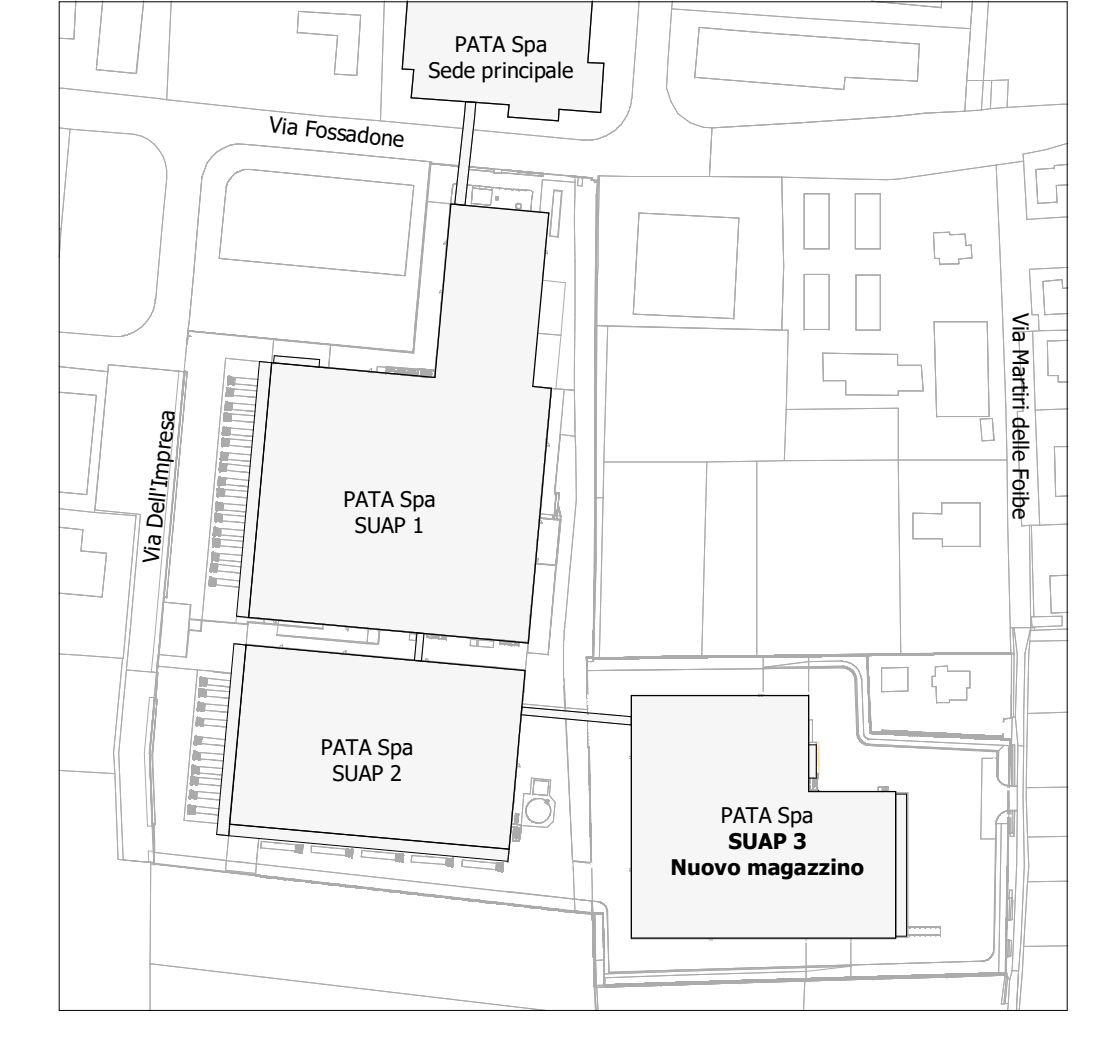

 Logos Engineering S.r.l. Via Belfiore, 109 - 46043 Castel Goffredo (MN) - Italia Tel: 0376/230300 - Fax: 0376/230302 www.logosengineering.it	Disegno N°	8025	Data	21.11.2023
	Tavola N°	5/7	Revisione	
	Scala	1:200	Pratica	784-23
Intervento	PATA SPA SUAP PATA 3 NUOVO MAGAZZINO			
Opista	PIANTA COPERTURA			
Committente	PATA S.P.A. Via Maestri del Lavoro, 48 46043 Castiglione d'Stiviere (MN)		Uscienze Castiglione delle Stiviere - (MN) Fig. 13, Mappa: 471, 470, 243, 244, 114, 93, 116, 246, 115, 94, 117, acque (parte)	
Direttore Tecnico	Gruppo di progettazione: Giovanni Bordani, Massimo Mosconi, Marco Abate, Davide Nodari Ing. Giovanni Bordani, Gerardo Bigotti, Marco Coghi, Claudio Brentegani		Comitato: Ing. Gerardo Bigotti	