


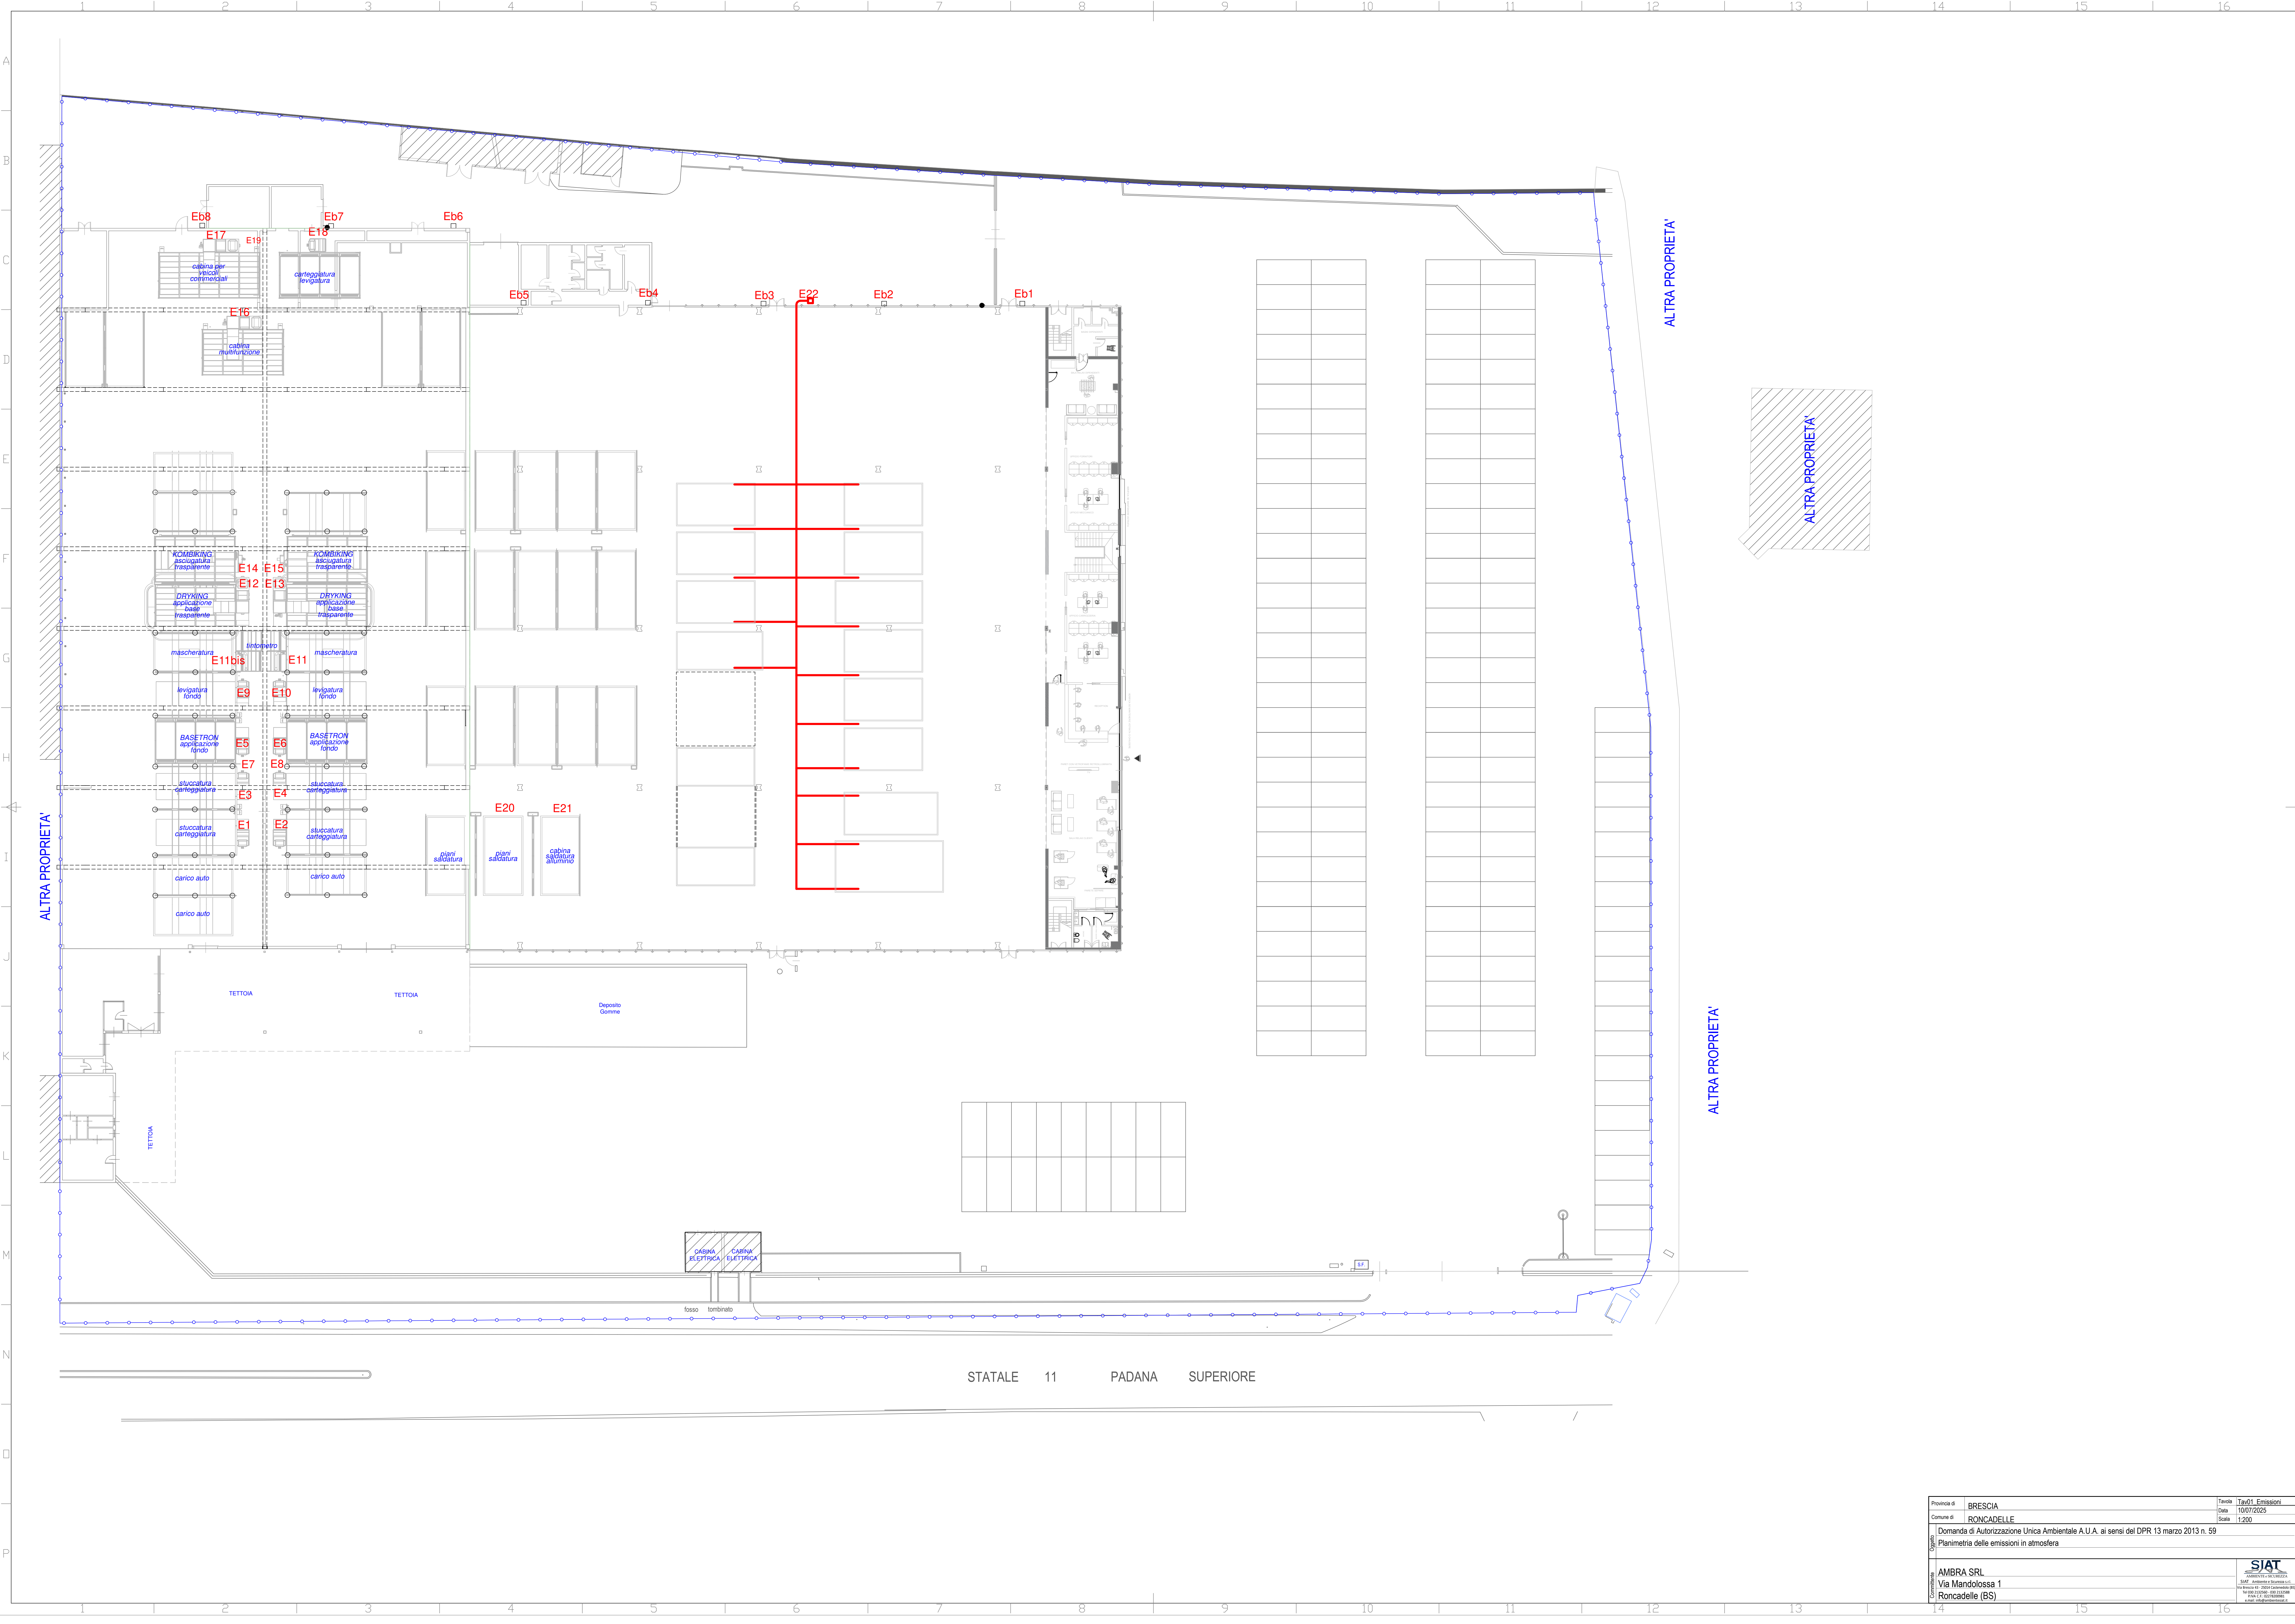

Provincia di	BRESCIA	Terminale	Tav.01 Emissioni
Comune di	RONCADELLE	Data	19/07/2025
Domanda di Autorizzazione Unica Ambientale A.U.A. ai sensi del DPR 13 marzo 2013 n. 59		Scala	1:200
Pianimetria delle emissioni in atmosfera			
Completata da	AMBRA SRL		
Contratto n°	Via Mandolossa 1		
	Roncadelle (BS)		
