


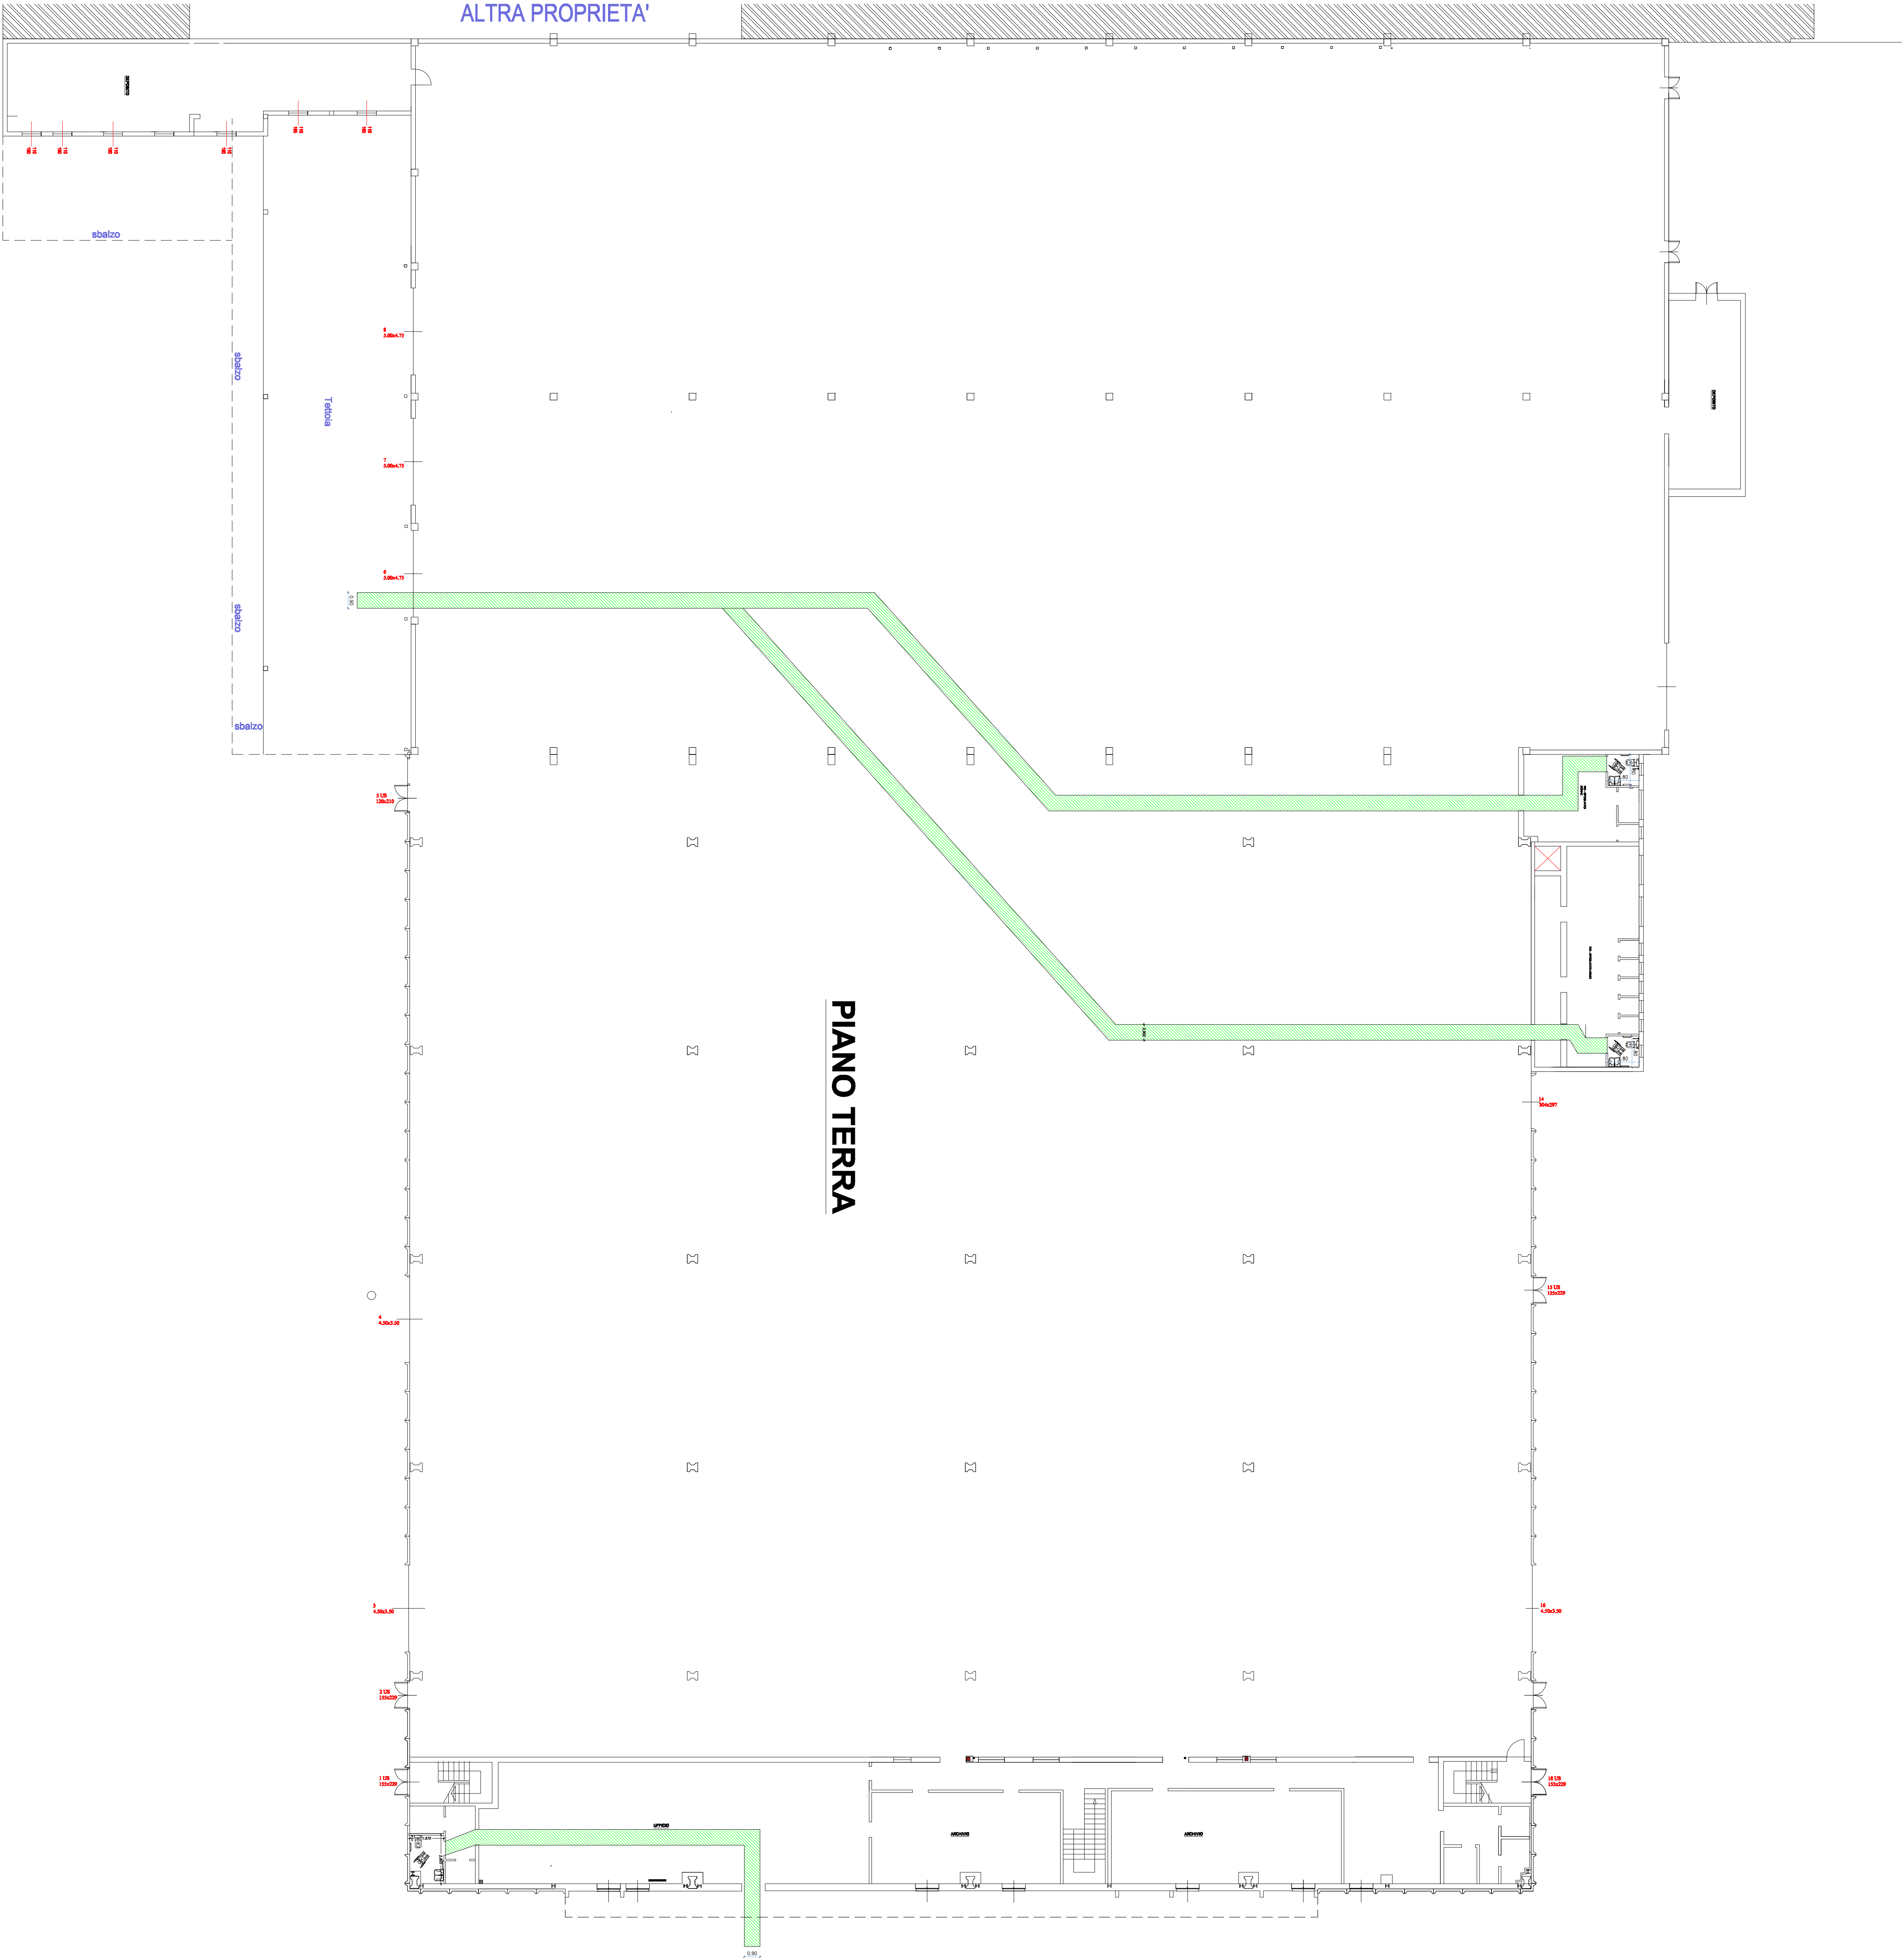

percorso disabili

committente
AMBRA S.r.l.
Via Borgosatollo 40E
Brescia BS

data
maggio 2025

oggetto
SUAP in variante al PGT

agg.

Cambio destinazione d'uso da Commerciale a Produttivo
Via Mandolossa 47, Roncadelle BS
Verifica accessibilità

scala
1 : 100

Architetto **Giovanni De Simone**

Via Roma 69 25039 Travagliato BS tel 3357114624
e-mail arch.desimone@libero.it PFC arch.desimone@pec.libero.it

tavola

7