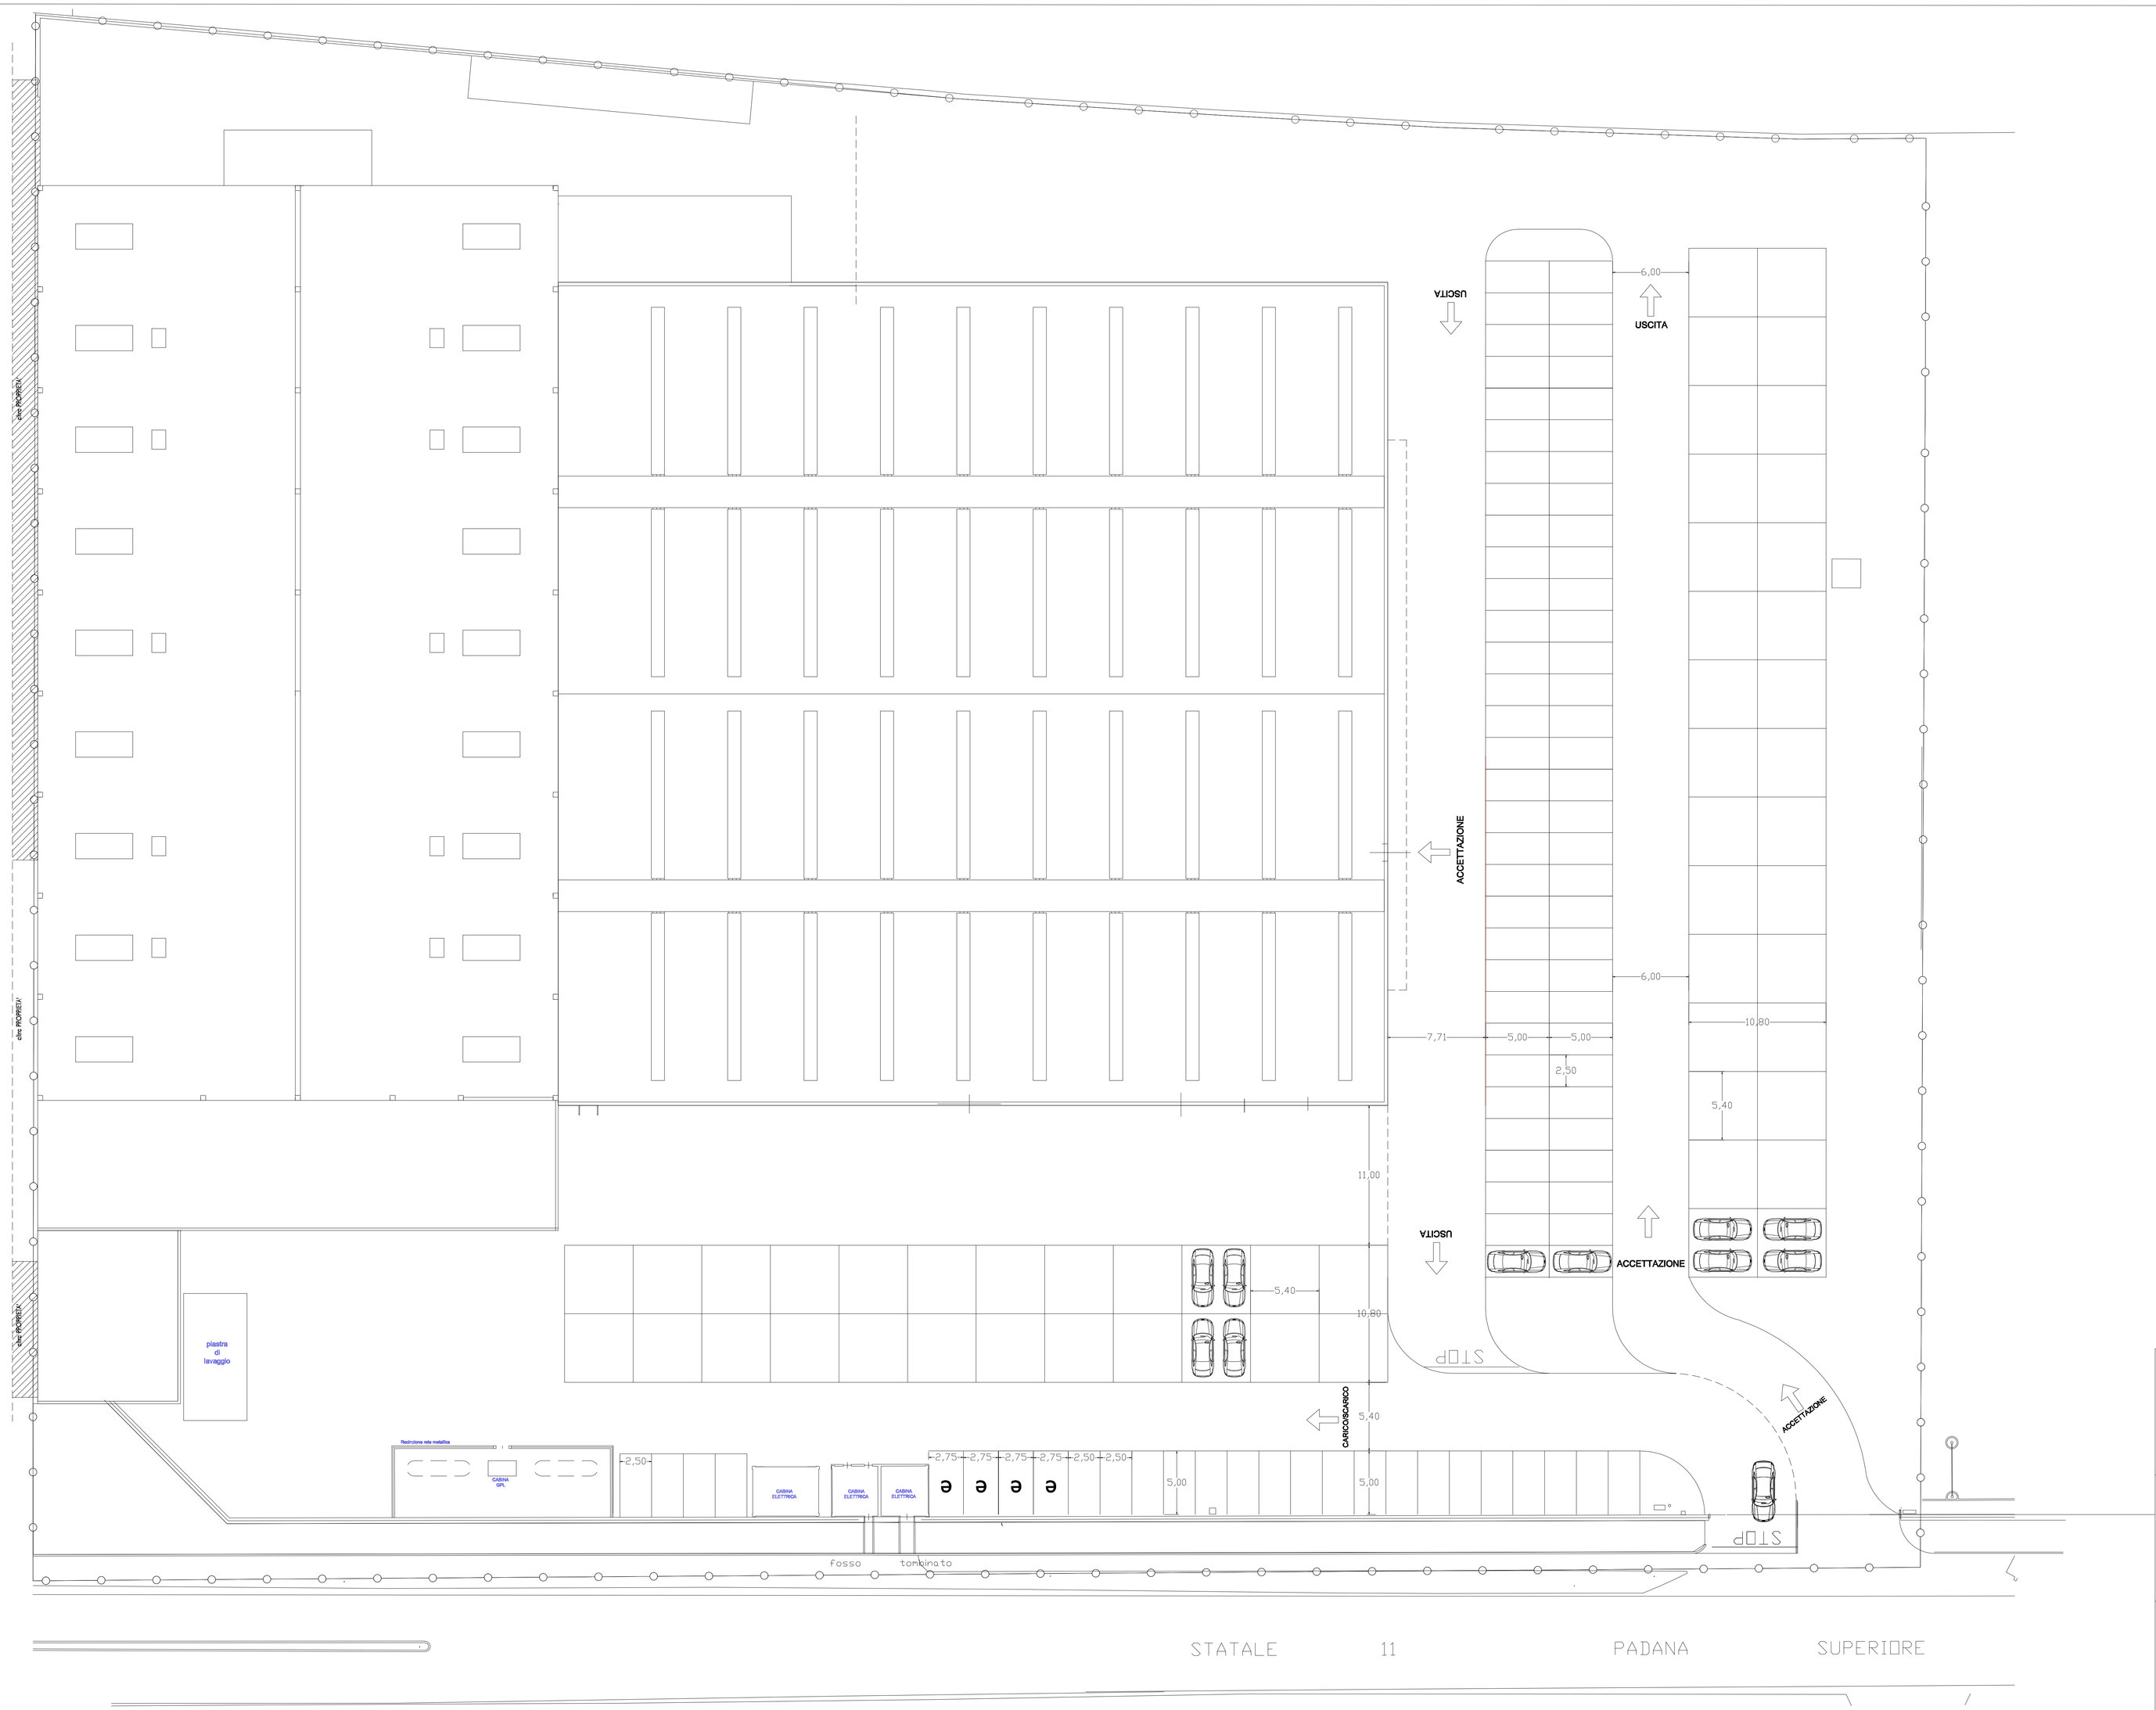

committente

AMBRA S.r.l.
Via Borgosatollo 40E
Brescia BS

data

Luglio 2025

agg.

oggetto

SUAP in variante al PGT
Cambio destinazione d'uso da Commerciale a Produttivo
Via Mandolossa 47, Roncadelle BS

Schema parcheggi interni

scala

1 : 100

Architetto Giovanni De Simone

Via Roma 69 25039 Travagliato BS tel 3357114624
e-mail arch.desimone@libero.it PEC arch.desimone@pec.libero.it

tavola

8