



PLANIMETRIA GENERALE - SCALA 1:200

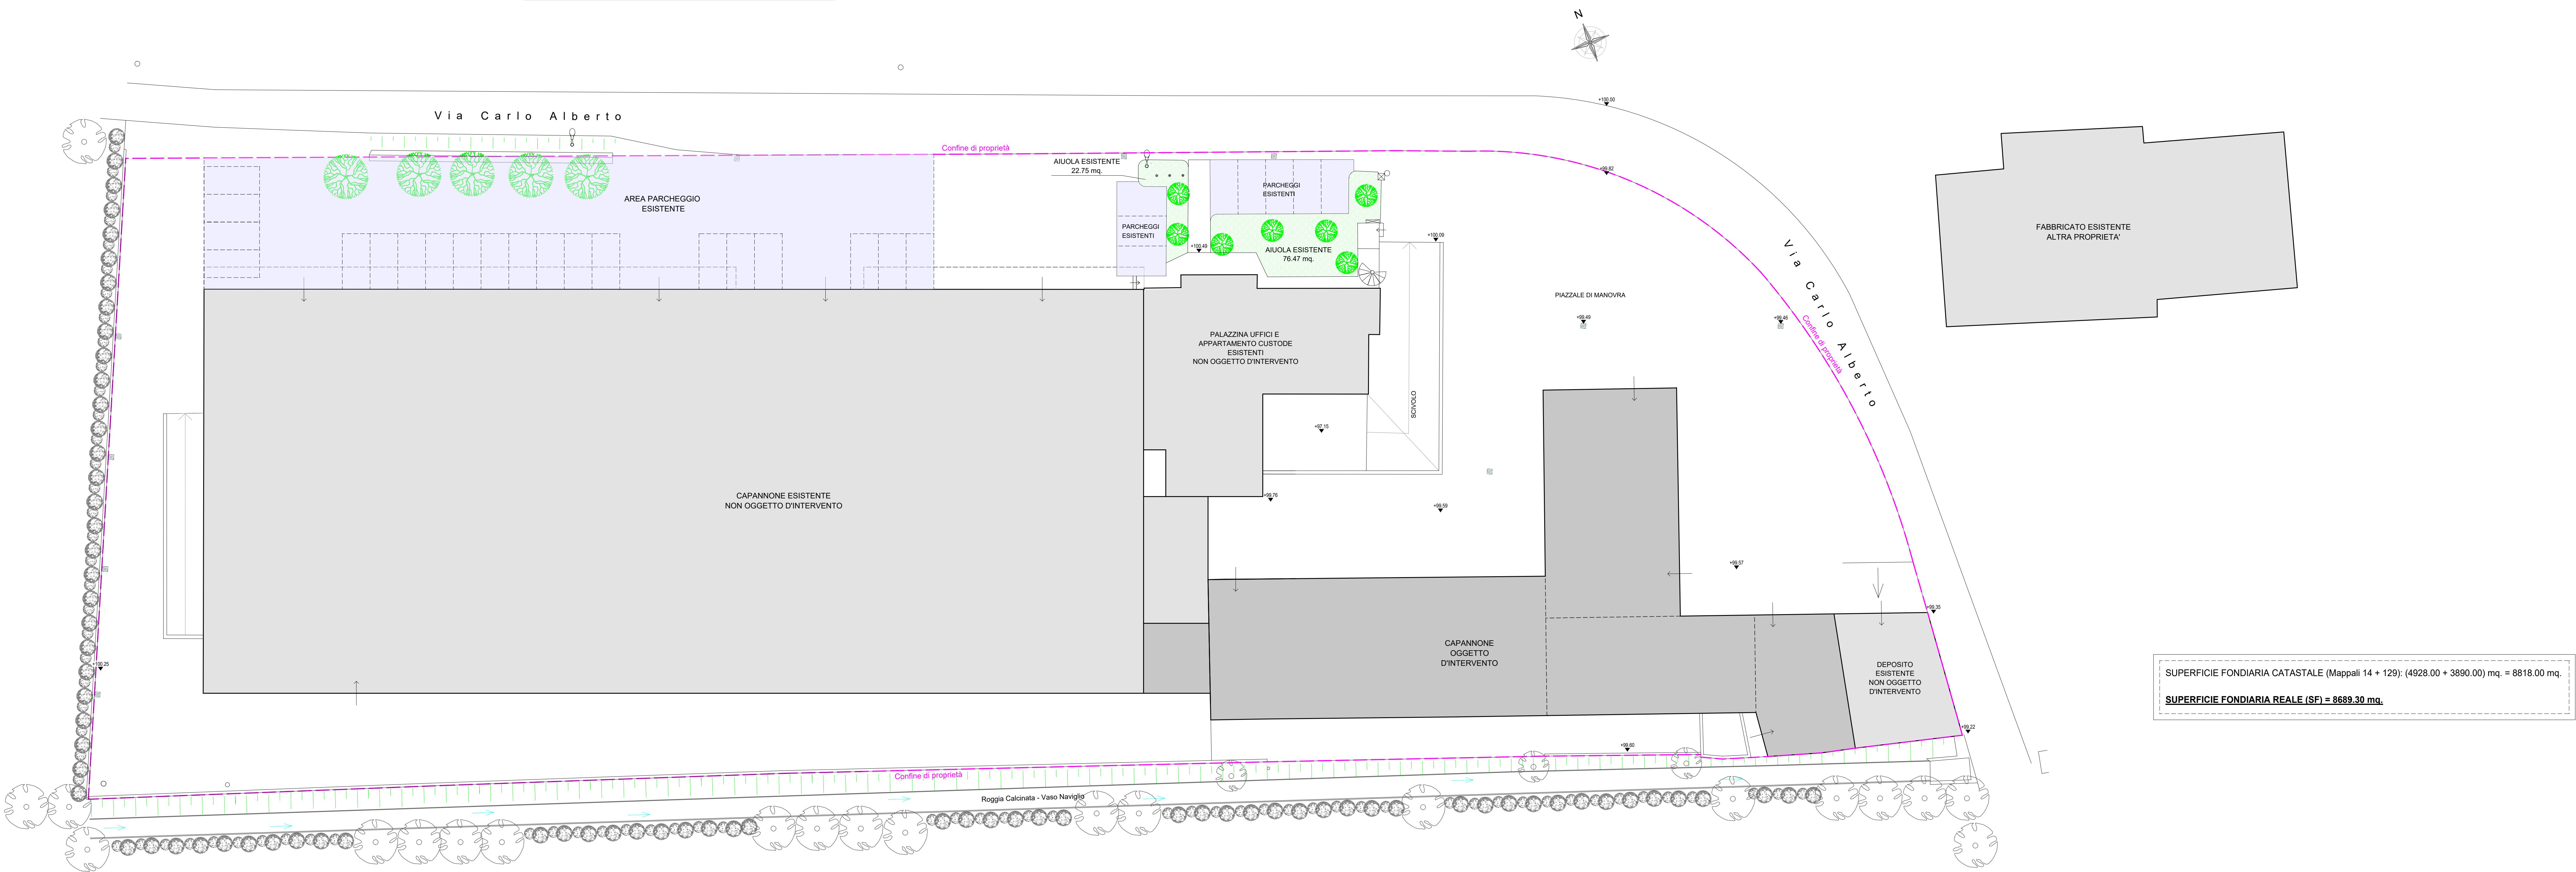


ORTOFOTO - SCALA 1:10000




ESTRATTO DI PGT - PDR - SCALA 1:2000

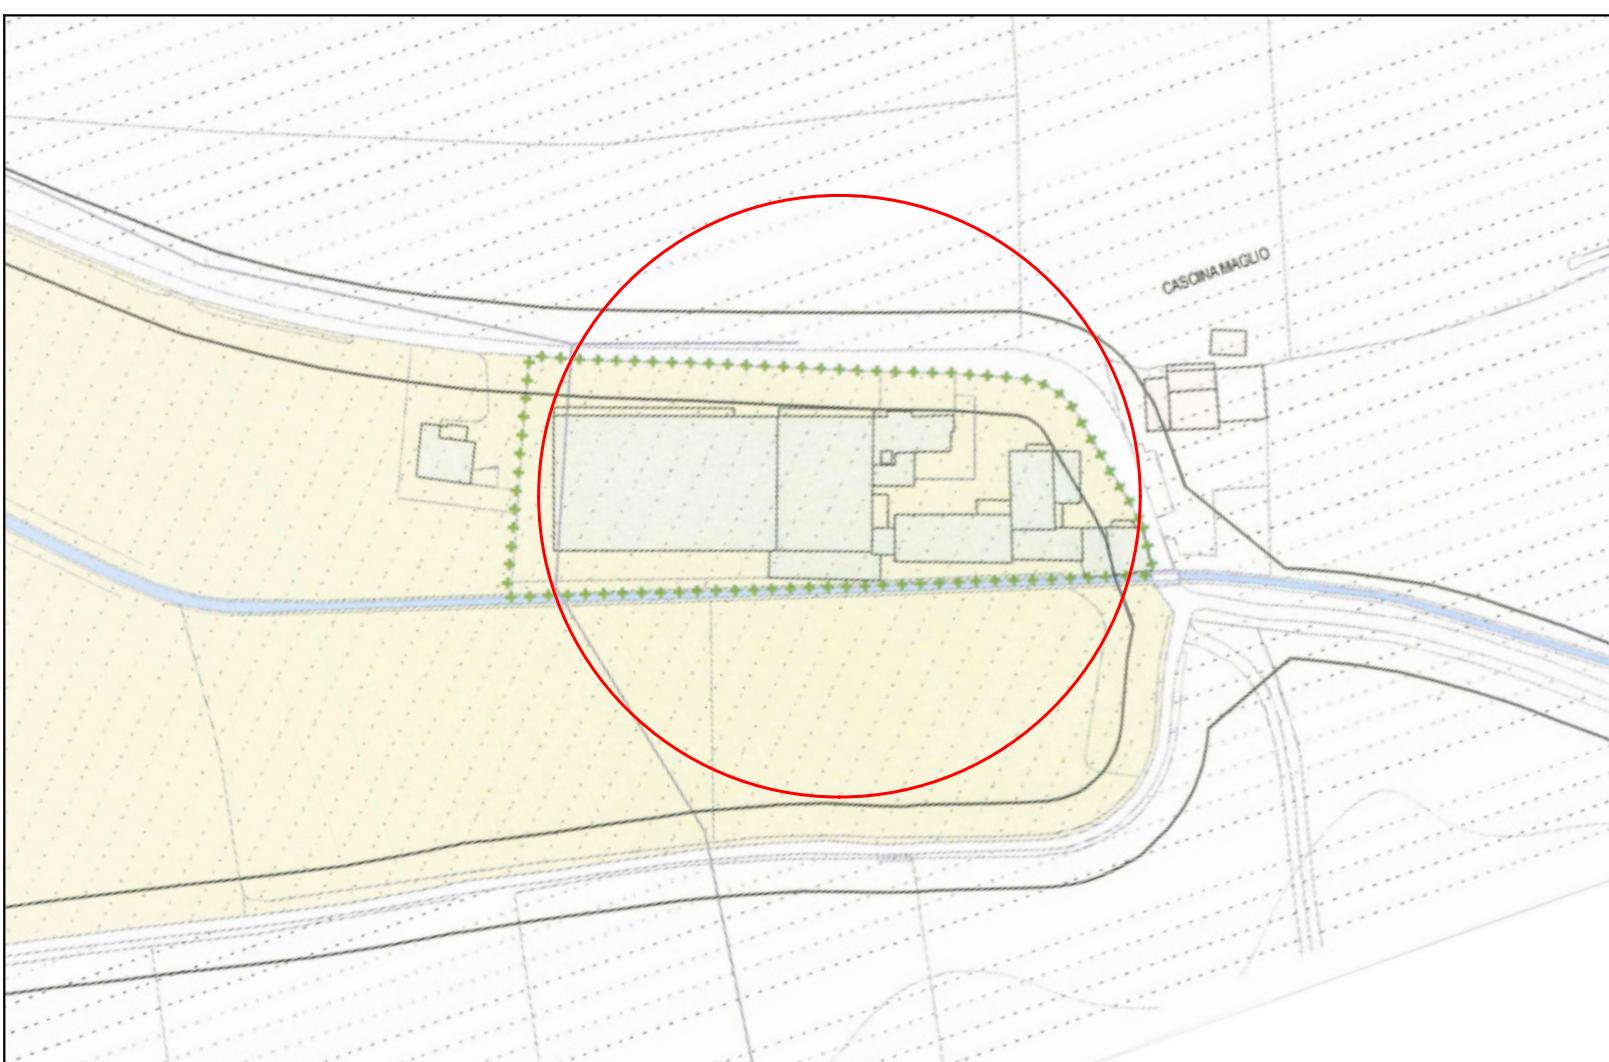

ESTRATTO DI MAPPA - NCT - FOGLIO 36 - SCALA 1:2000

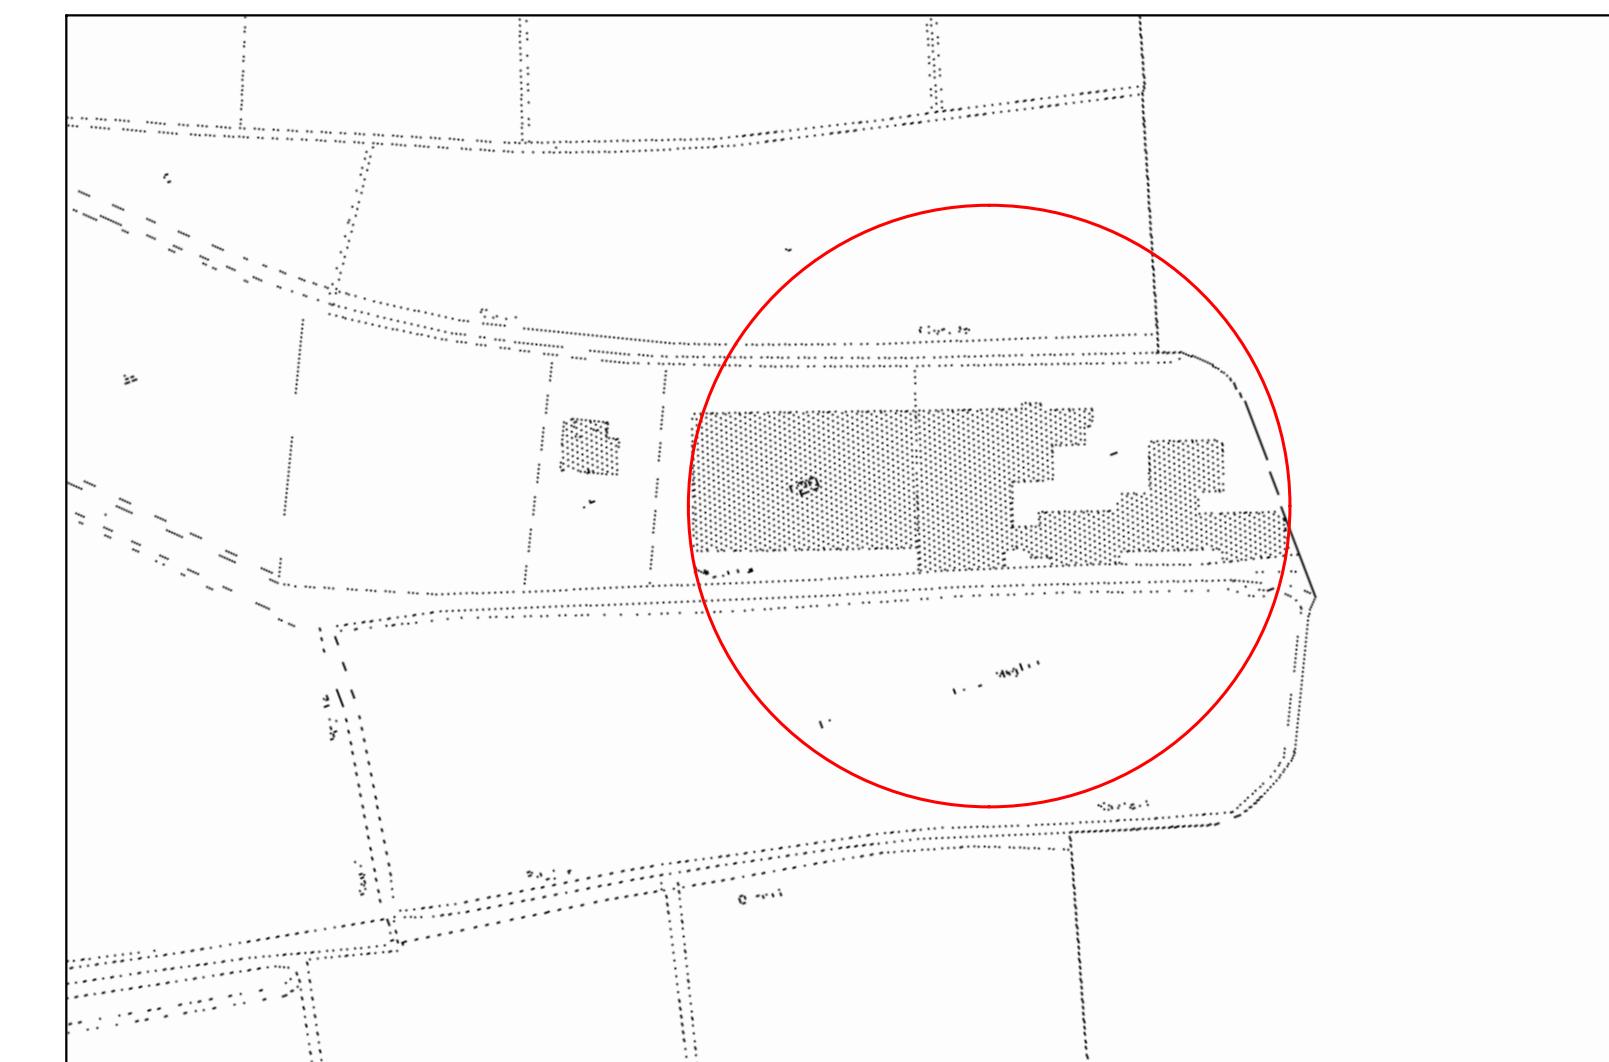

R.I.M. - ESTRATTO CARTA DELLE FASCE DI TUTETA E COMPETENZA - SCALA 1:5000

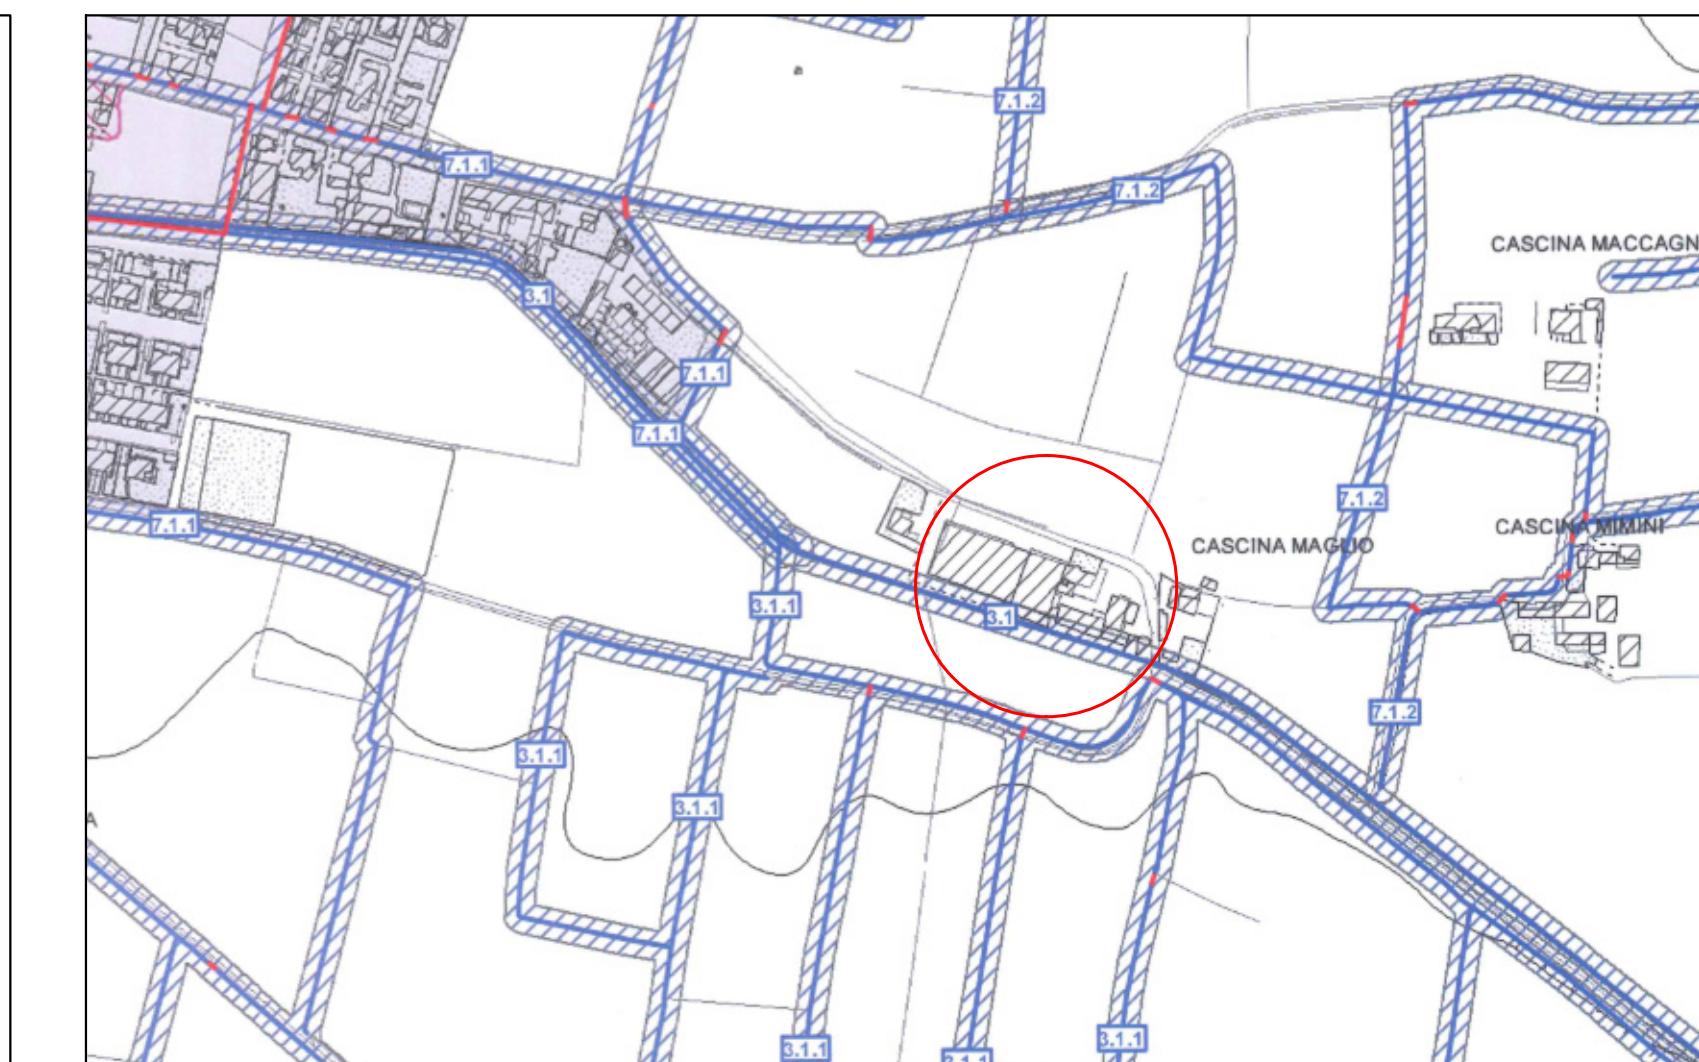

PROVINCIA DI BRESCIA

STUDIO ASSOCIATO
GEOM. R. MARCELLI
GEOM. F. GABANA
VIA G. MARCONI N.37 - CALCINATO - BRESCIA
TEL. 030 9969968
e-mail : studiomarcelligabana@gmail.com

COMUNE DI CALCINATO

ING. MARCO FILIPPINI
VIA MATTEI N.78 - NUOVELLA - BRESCIA
TEL. 333 4029039
e-mail : dott.m.filippini@gmail.com

COMMITTENTE	MAESTRI SRL FORNI INDUSTRIALI (Utilizzatore) MAESTRI FRATELLI DI MAESTRI FABIO E C. snc (Proprietario)	SCALA 1:200 1:1000
OGGETTO	PROGETTO DI RISTRUTTURAZIONE E AMPLIAMENTO DI FABBRICATO PRODUTTIVO SUAP ex art.8 D.P.R. 160/2010 - art.97 L.R. 12/2005	DATA OTTOBRE 2024
DISEGNO	STATO ATTUALE: PLANIMETRIA, ORTOFOTO, ESTRATTI MAPPA - PGT - RIM	CODICE 03132
		TAV. 1A