




PIANO PRIMO

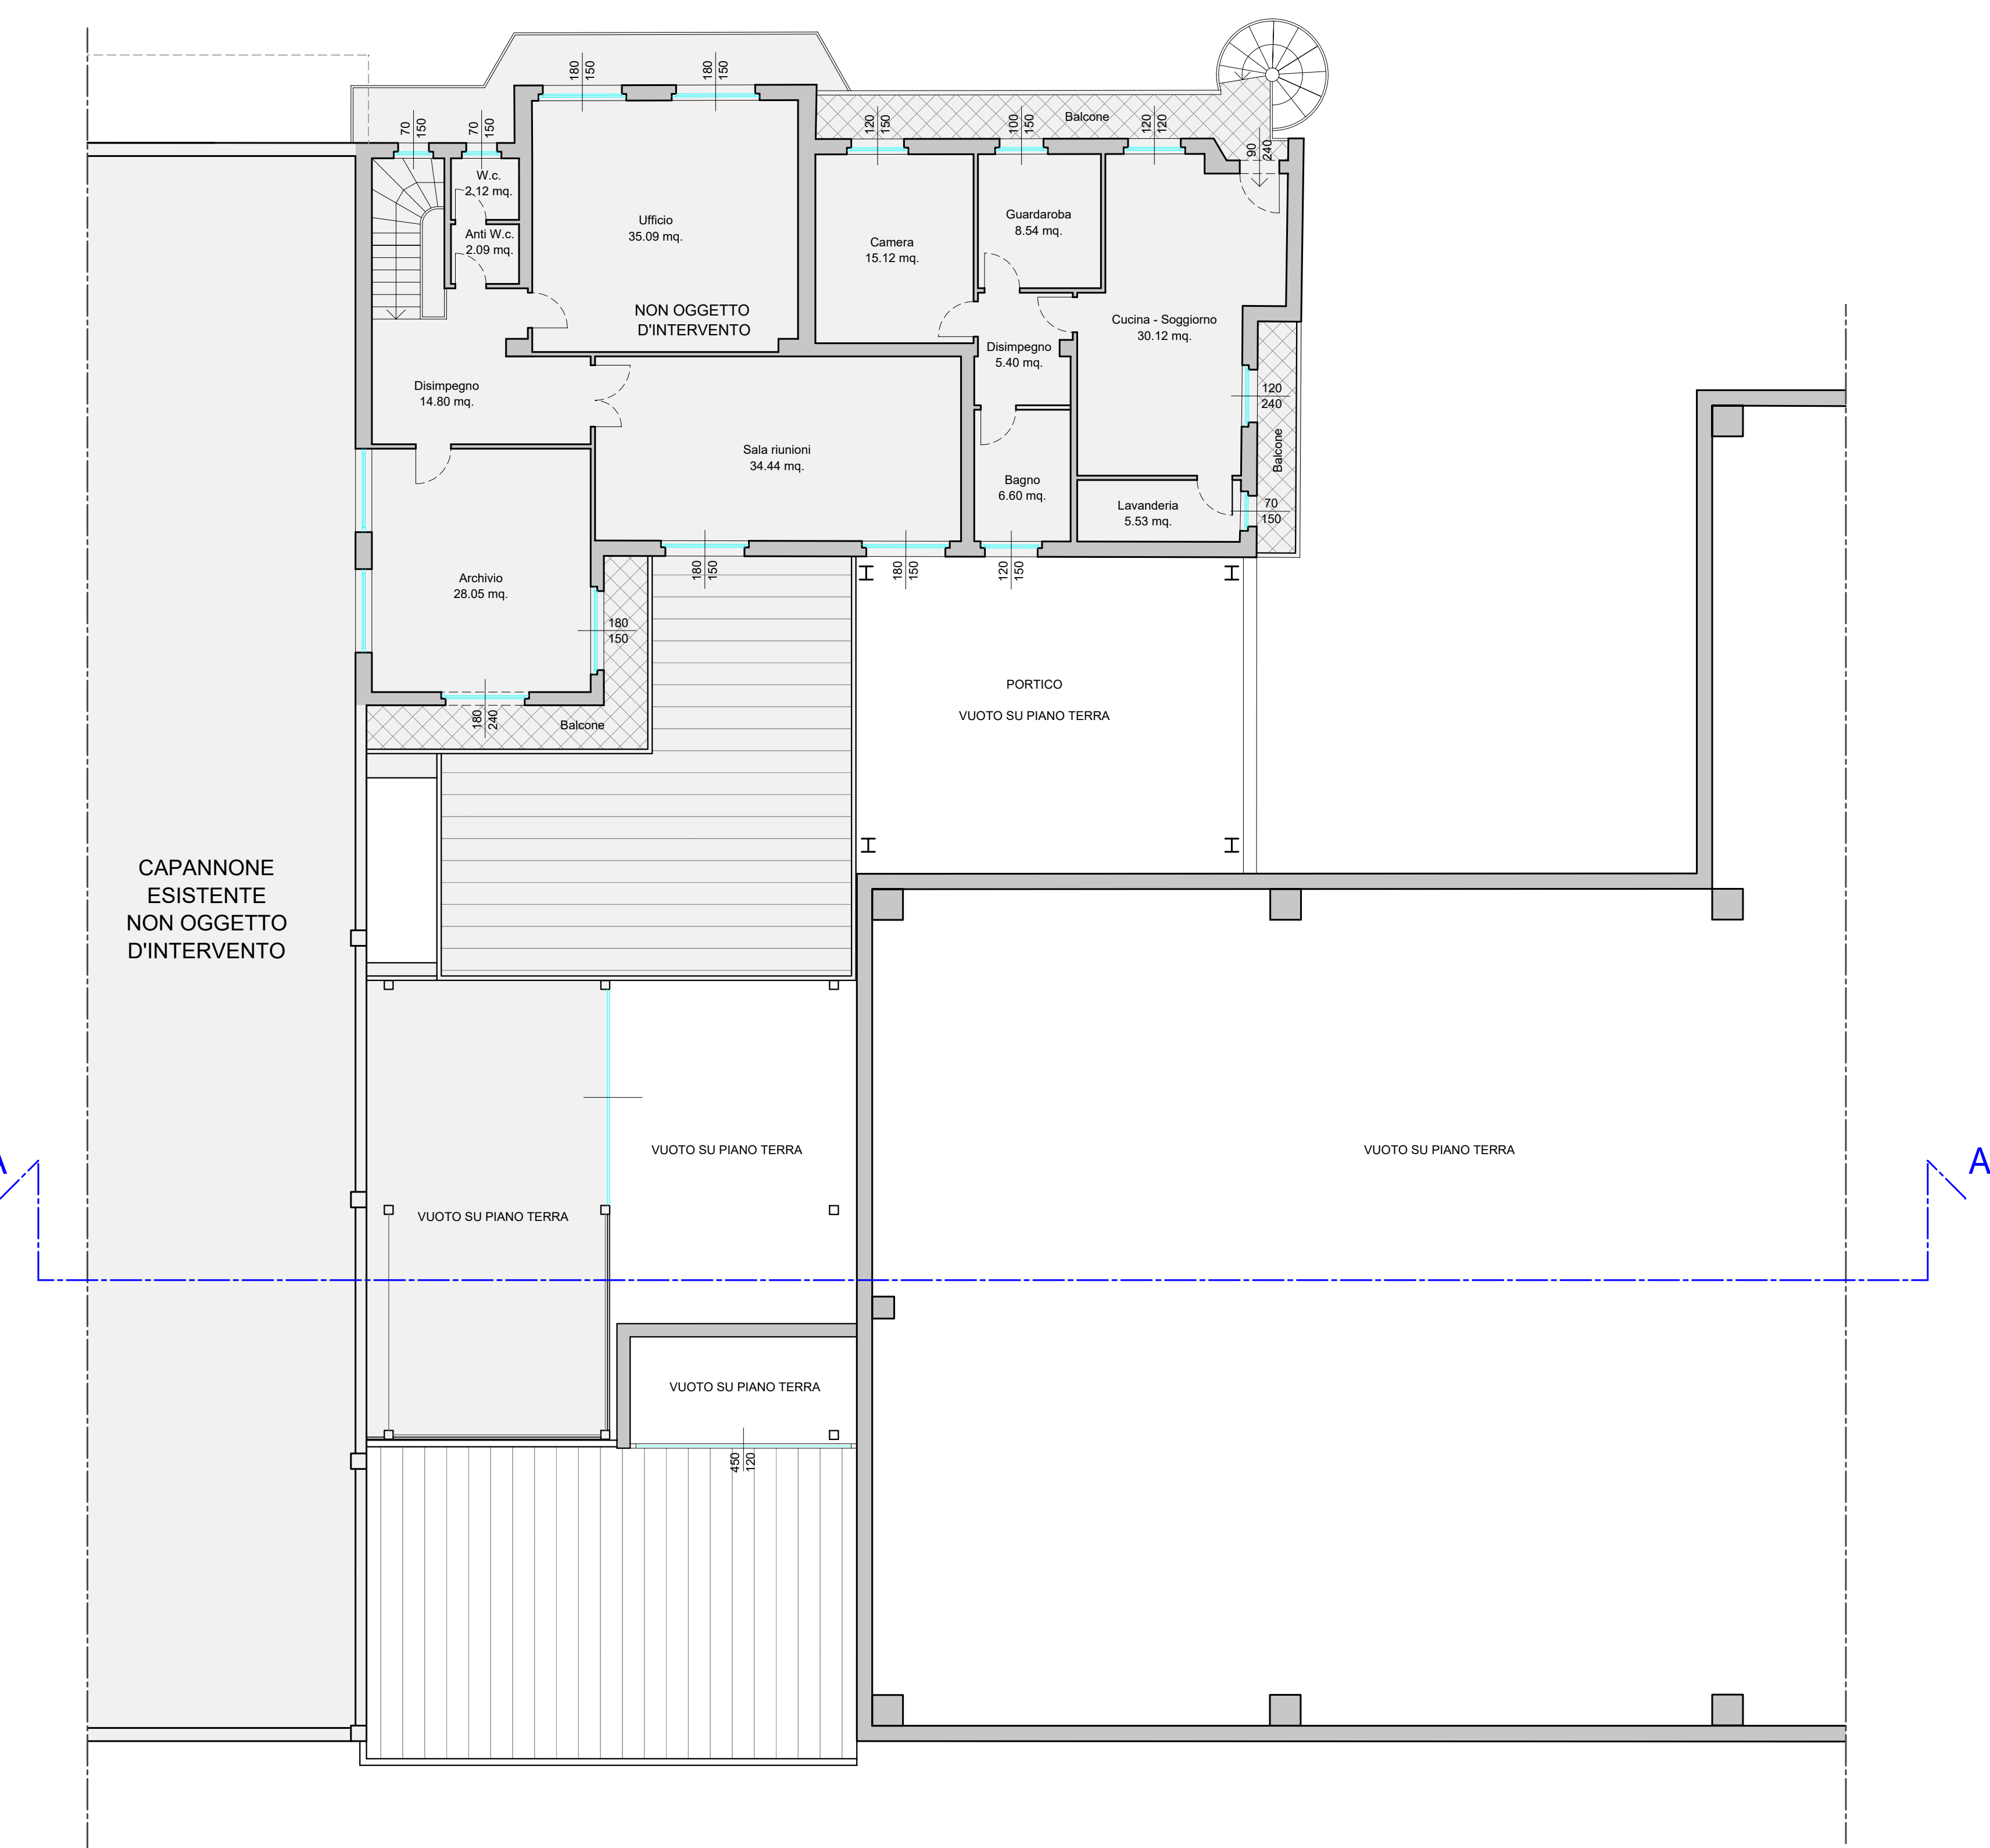

PIANO INTERRATO

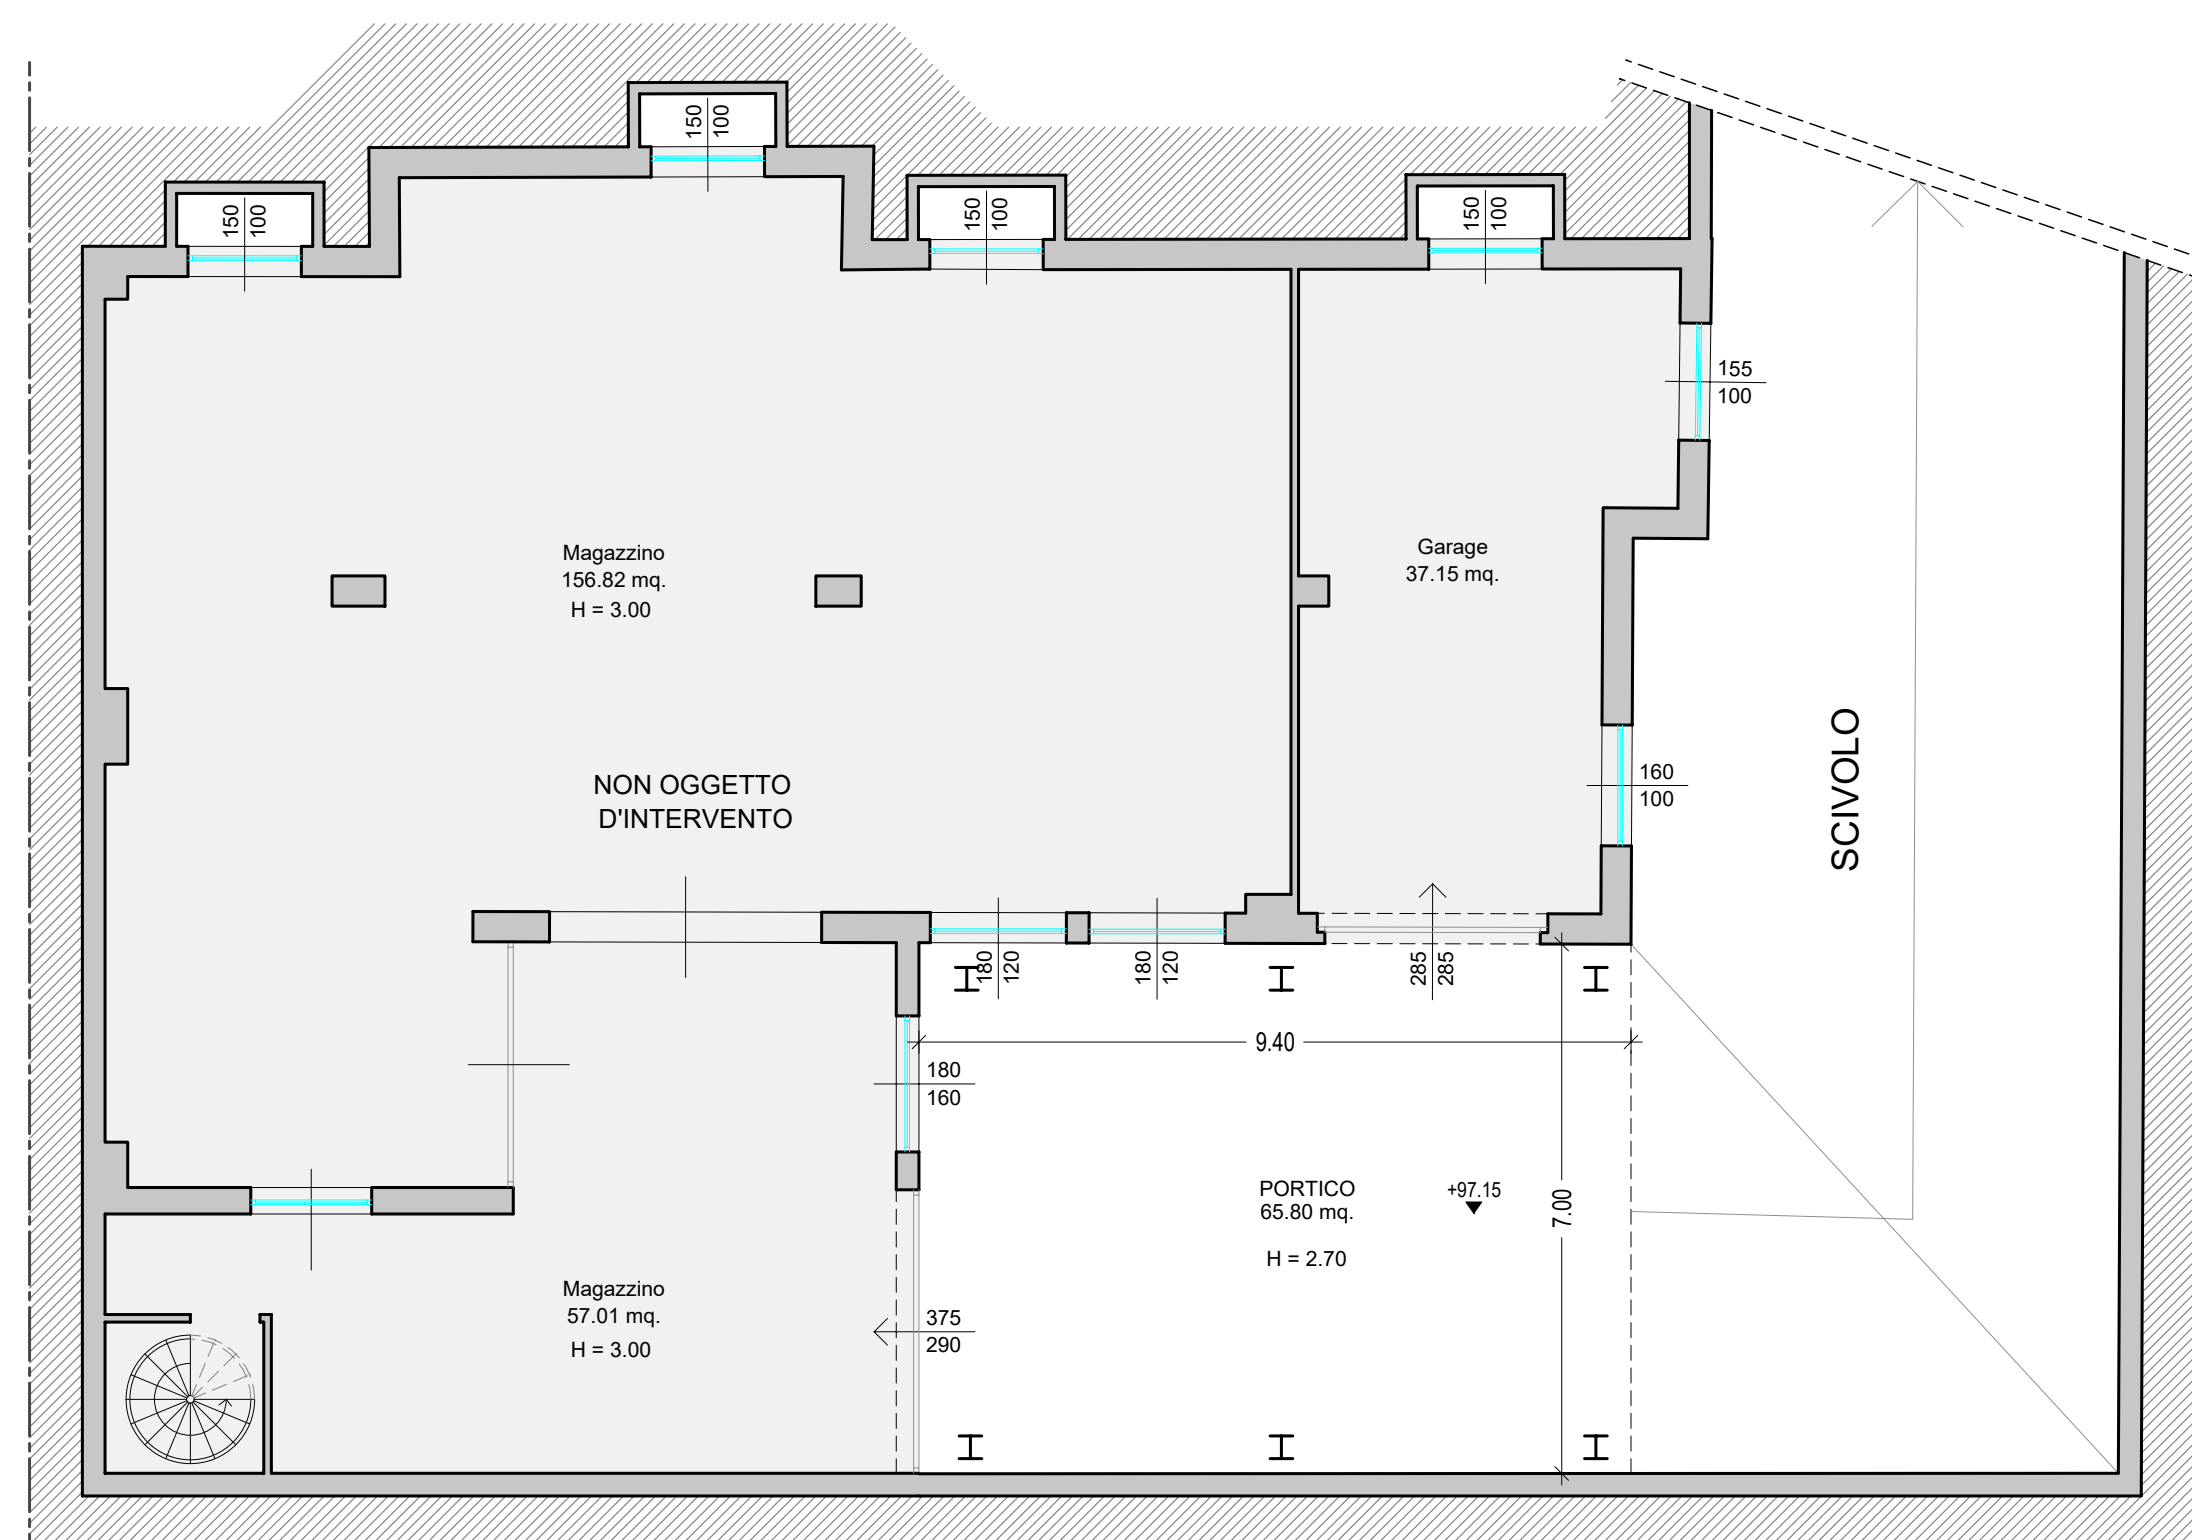

PIANO TERRA

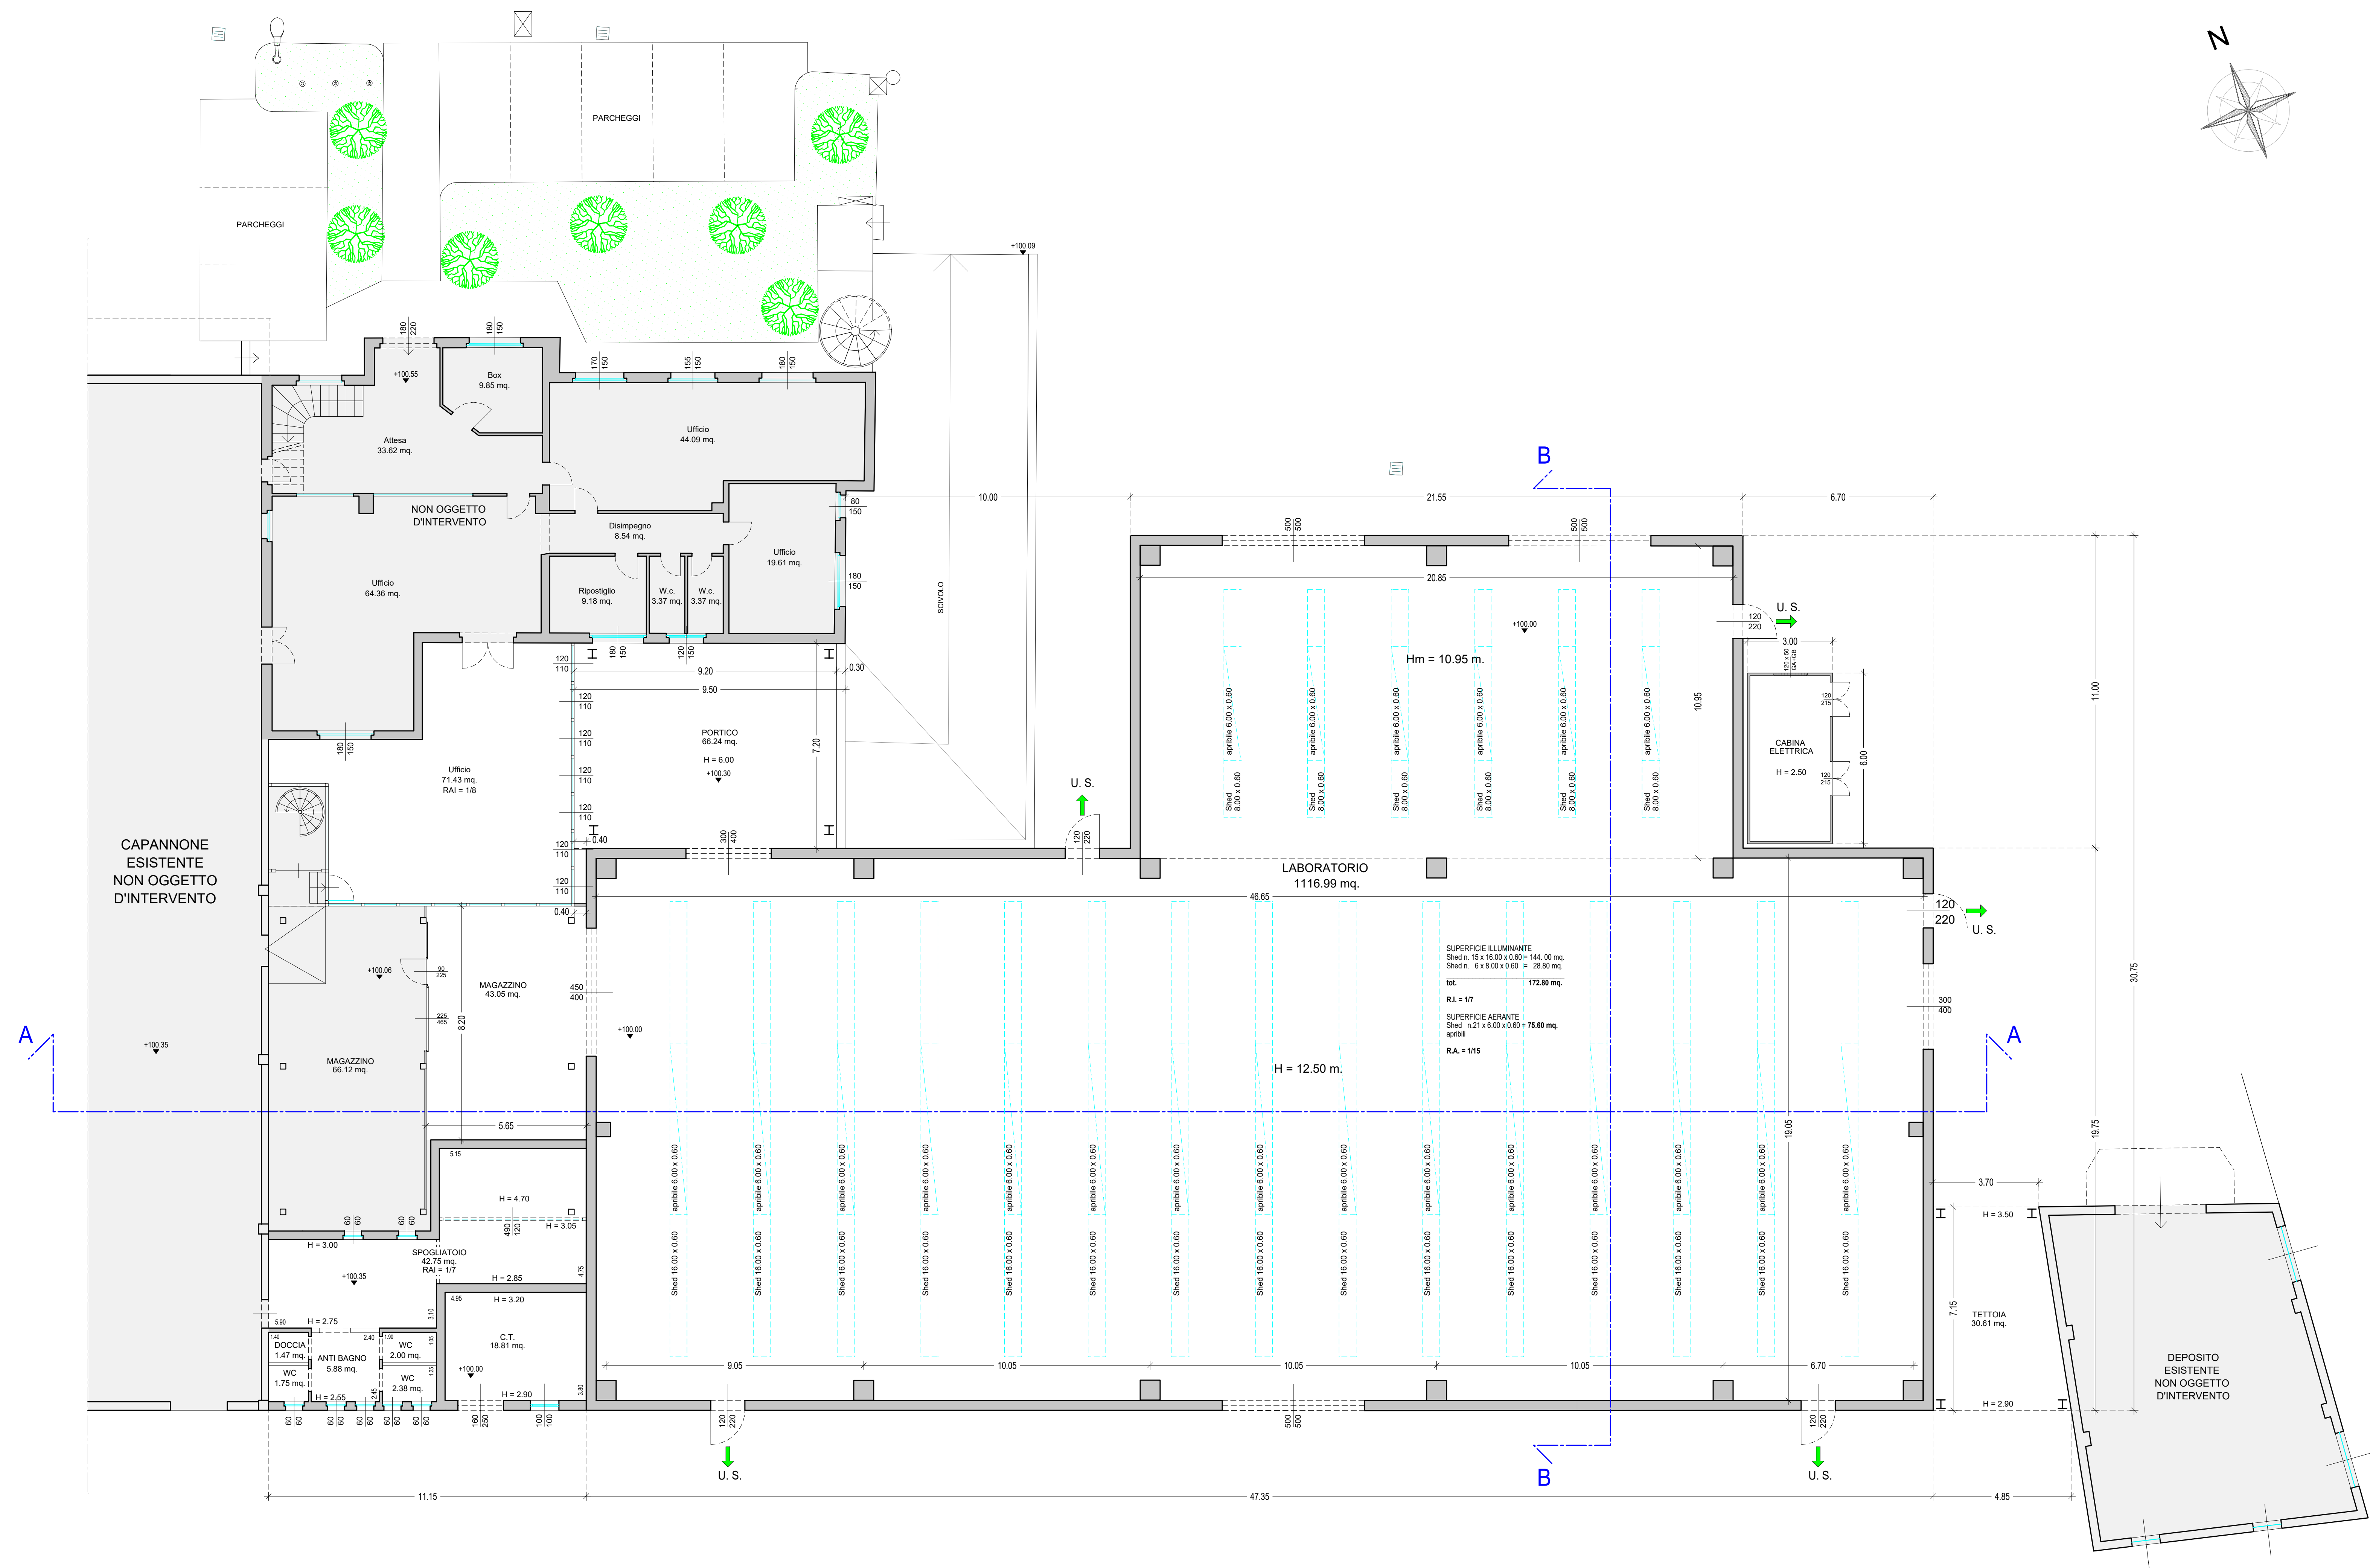

PROVINCIA DI BRESCIA		COMUNE DI CALCIATO	
STUDIO ASSOCIATO GEOM. R. MARCELLI GEOM. F. GABANA VIA G. MARCONI N.37 - CALCIATO - BRESCIA TEL. 030 9969068 e-mail : studiomarcelligabana@gmail.com		 ING. MARCO FILIPPINI VIA MATTEI N.78 - NUVOLERA - BRESCIA TEL. 333 4029039 e-mail : dott.m.filippini@gmail.com	
COMMITTENTE		MAESTRI SRL FORNI INDUSTRIALI (Utilizzatore) MAESTRI PIRELLI DI MAESTRI FABIO E C. snc (Proprietario)	
OGGETTO		PROGETTO DI RISTRUTTURAZIONE E AMPLIAMENTO DI FABBRICATO PRODUTTIVO SUAP n° art.5 D.P.R. 1602010 - art.97 L.R. 12.2005	
DISEGNO		STATO <u>MODIFICATO</u> : PIANTE	
*VENTATA LA SPERIMENTAZIONE E RISERVATI I DIRITTI AUTOREI NEL TERMINE DI LEGGE.			