

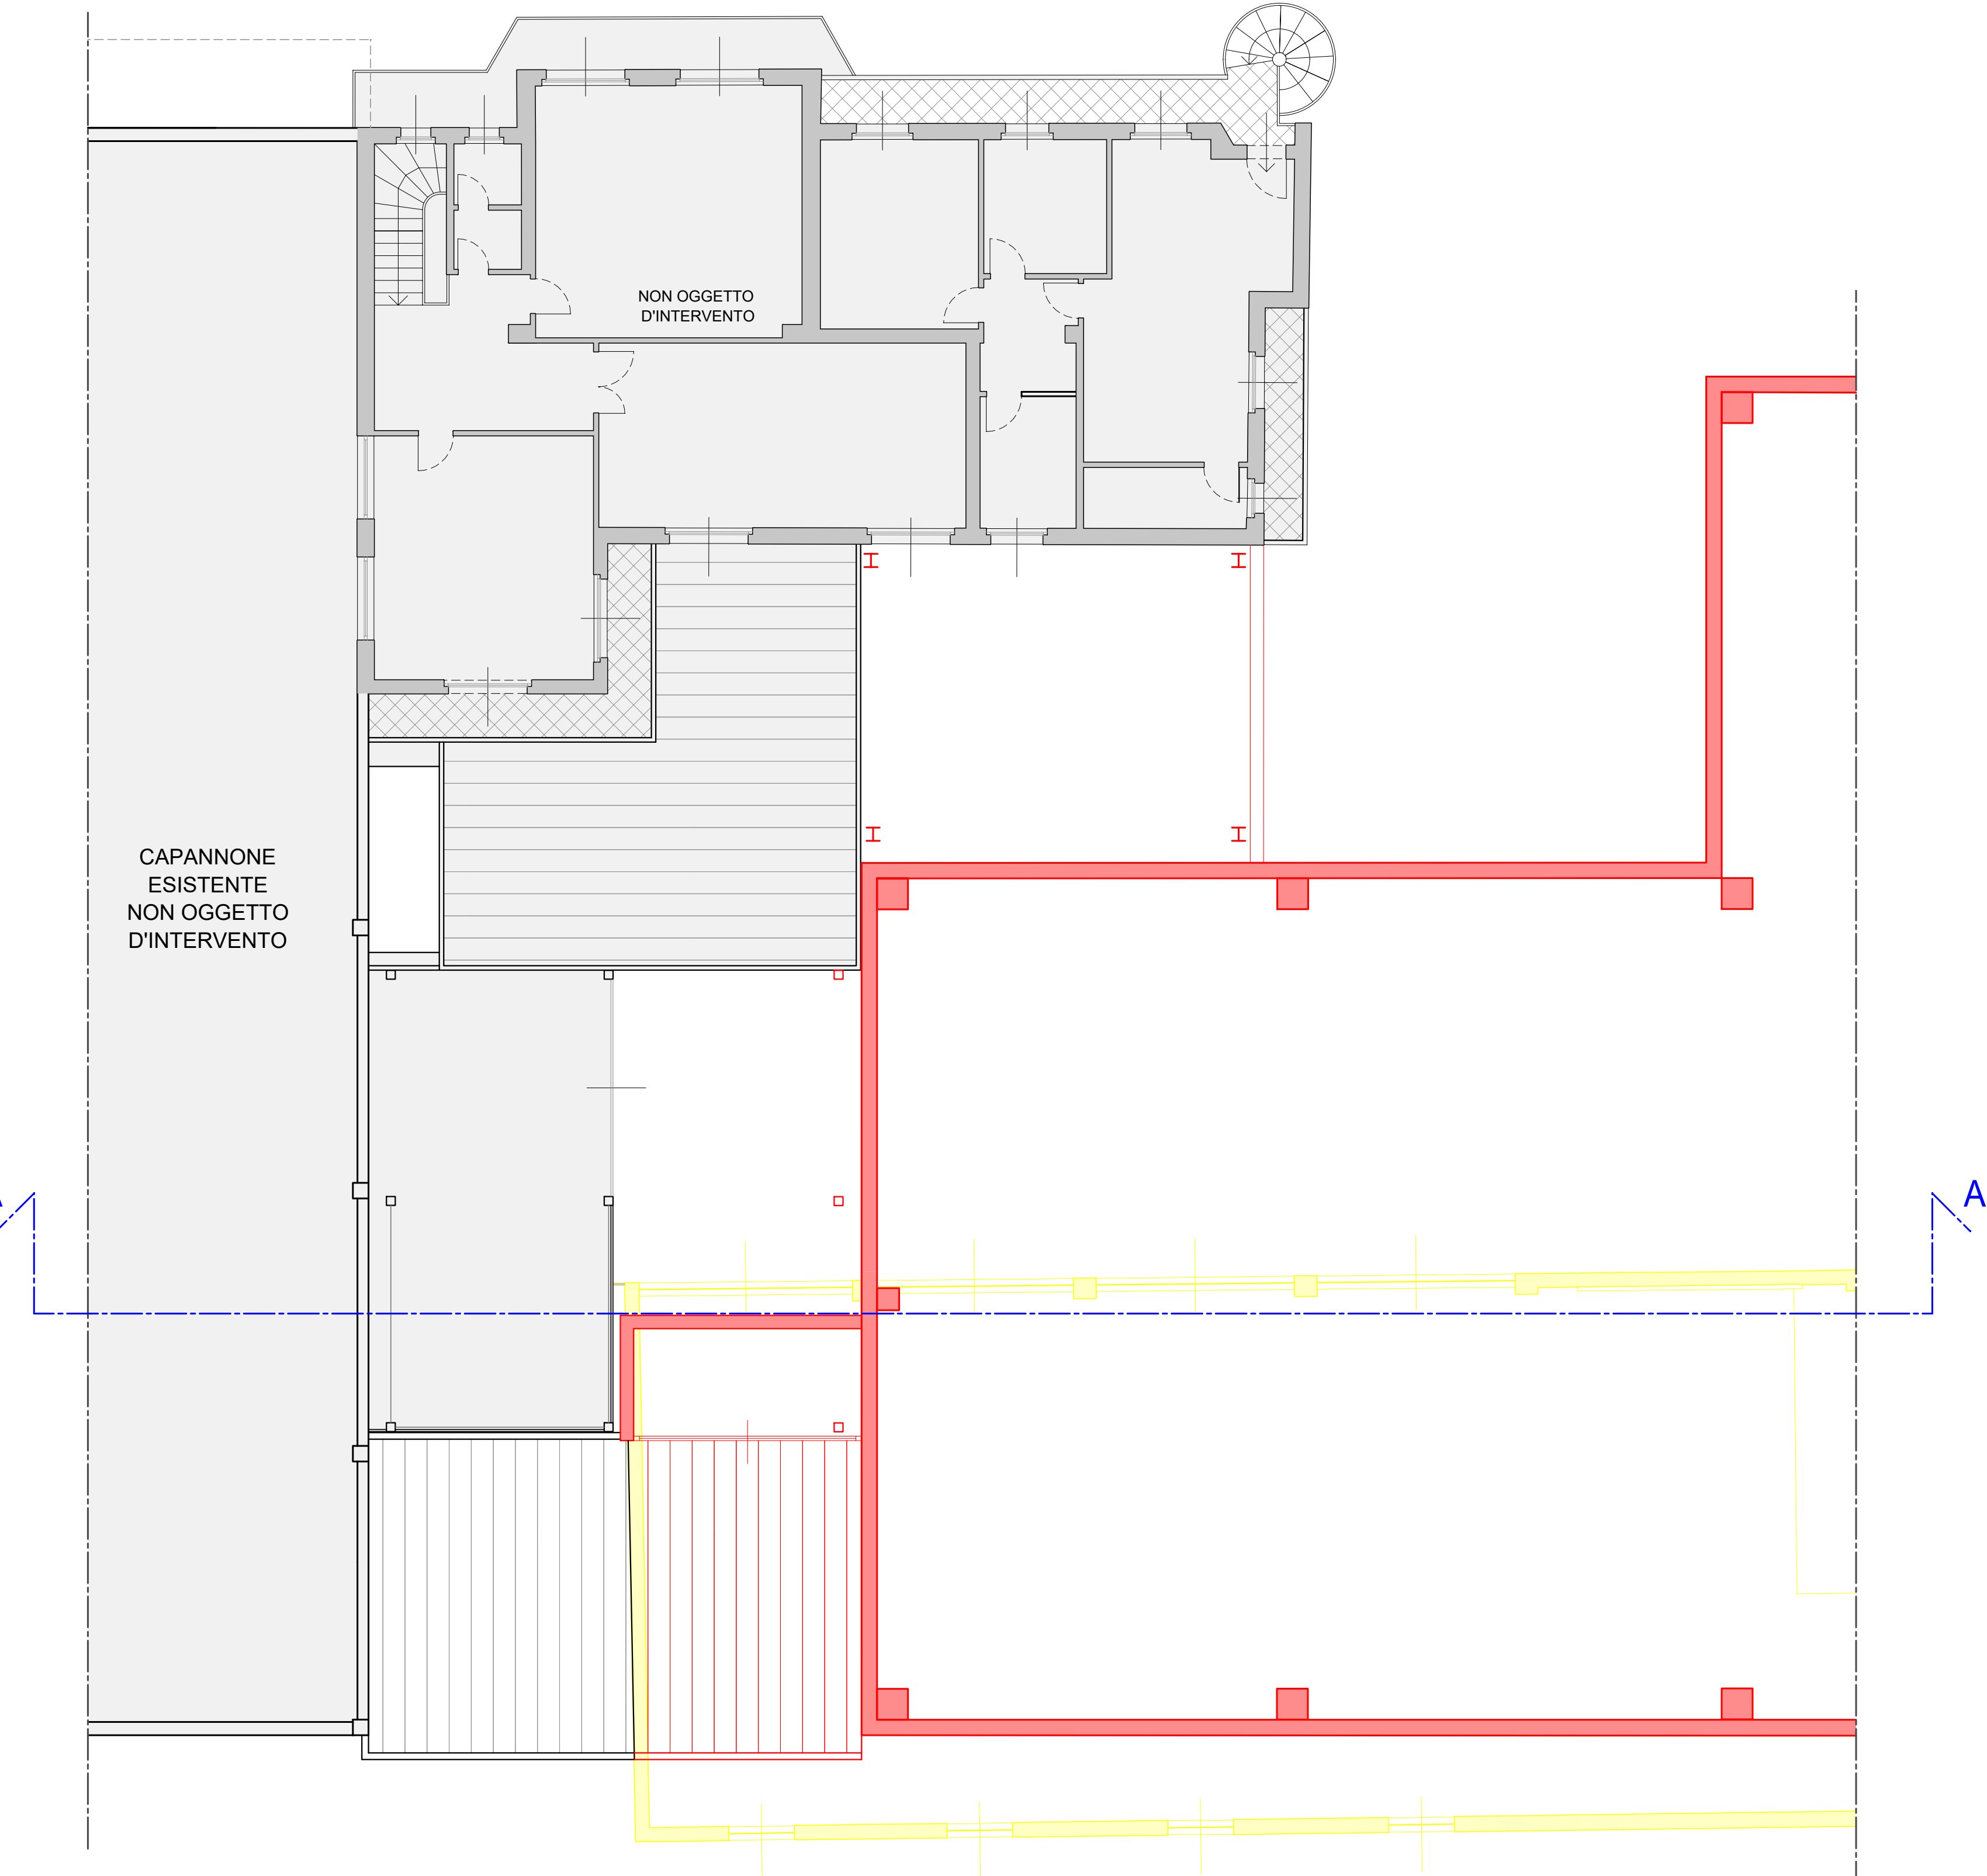


PIANO PRIMO

PIANO TERRA

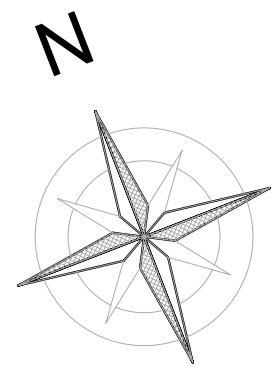

PIANO INTERRATO

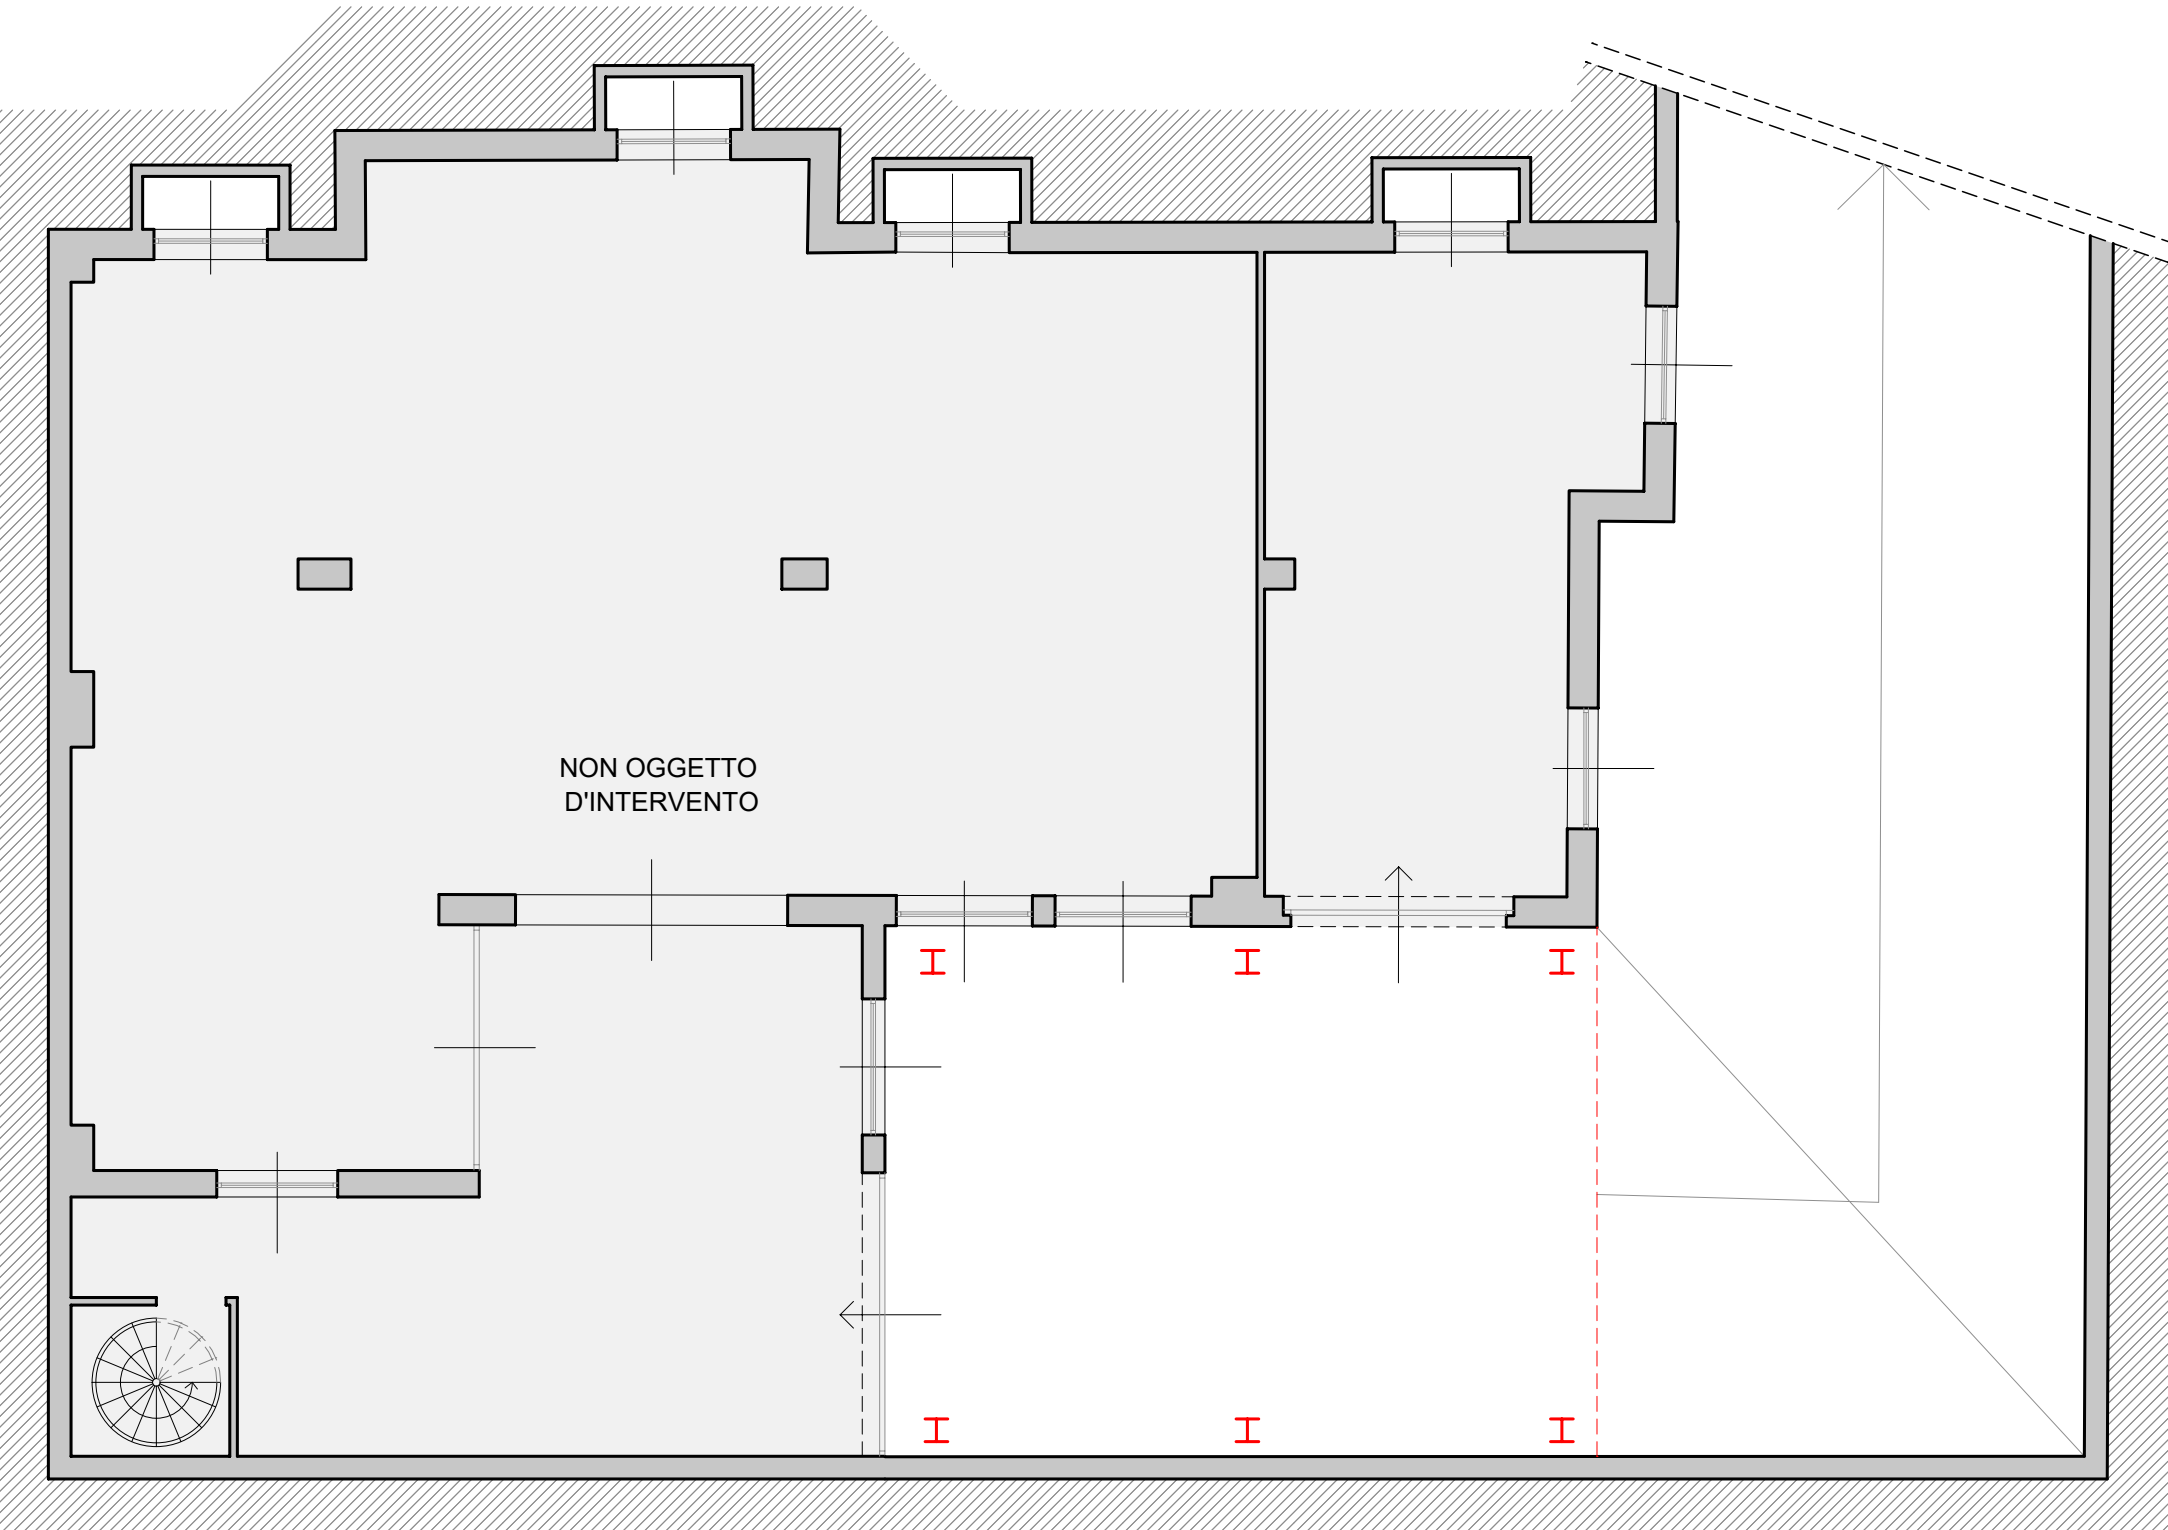

|   |   |   |                 |
|---|---|---|-----------------|
| PROVINCIA DI BRESCIA   |   | COMUNE DI CALCINATO   |                 |
| <div><div></div><div>STUDIO ASSOCIATO<br/><b>GEOM. R. MARCELLI</b><br/><b>GEOM. F. GABANA</b><br/>VIA G. MARCONI N.37 - CALCINATO - BRESCIA<br/>TEL. 030 9960968<br/>e-mail: studiomarcelligabana@gmail.com</div></div> |   | <div><div><b>M</b></div><div><b>ING. MARCO FILIPPINI</b><br/>VIA MATTEI N.78 - NUVOLERA - BRESCIA<br/>TEL. 333 4029039<br/>e-mail: dott.m.filippini@gmail.com</div></div> |                 |
| COMMITTENTE   | MAESTRI SRL FORNI INDUSTRIALI (Utilizzatore)<br>MAESTRI FRATELLI DI MAESTRI FABIO E C. snc (Proprietario)                     | SCALA   | 1:100           |
| OGGETTO   | PROGETTO DI RISTRUTTURAZIONE E AMPLIAMENTO<br>DI FABBRICATO PRODUTTIVO<br>SUAP ex art.6 D.P.R. 160/2010 - art.97 L.R. 12/2005 | DATA   | GENNAIO<br>2024 |
| DISEGNO   | SOPRAPPOSIZIONI:<br>PIANTE   | CODICE   | 0332            |
|   |   | TAV.   | <b>8</b>        |