

PLANIMETRIA GENERALE DI PROGETTO

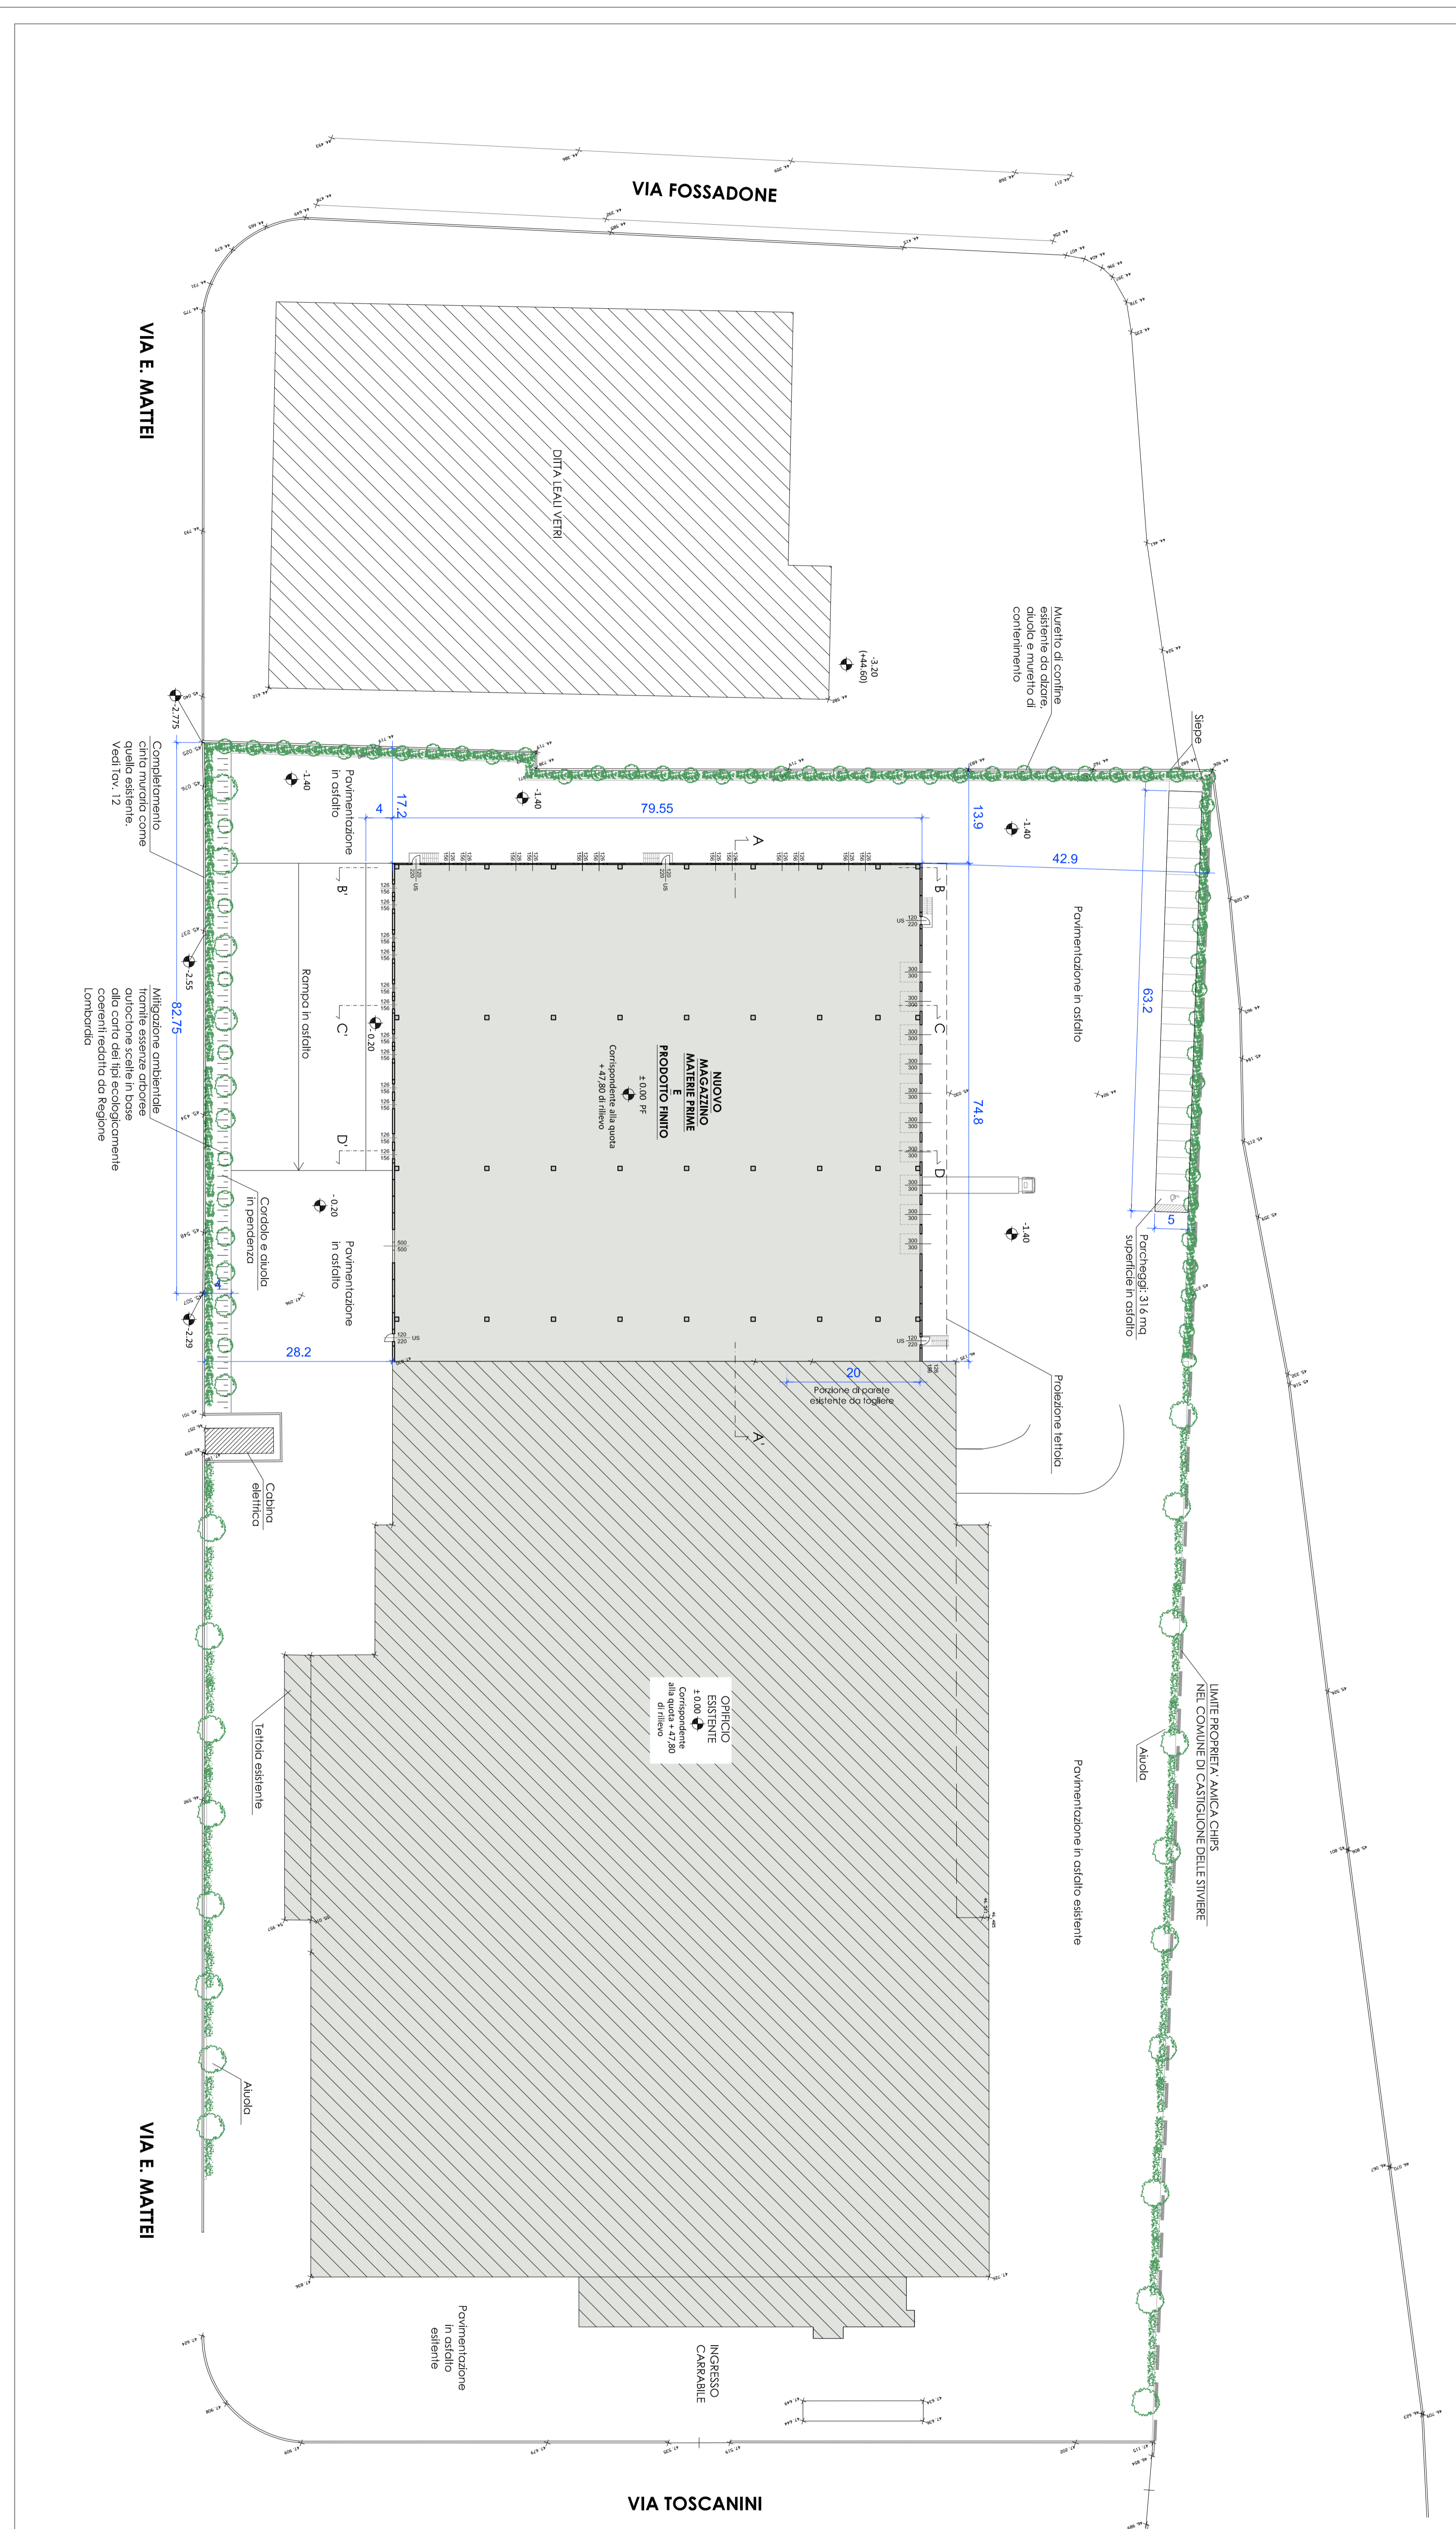
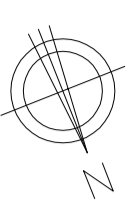


TABELLA PARAMETRICA

Misura catastale	Misura rilevata
SUPERFICIE LOTTO EDIFICATO: 963,594 m ²	mq 24,525
SUPERFICIE COPERTA EDIFICATA: 963,594 m ²	mq 13,806
SUPERFICIE NUOVO LOTTO: 74,2 m ²	mq 11,788
SUPERFICIE IDENTIFICATA BERNONEMENTE A STRADA NEL PGT INSISTENTE SUI LOTTI: 63,2 m ²	mq 3,580 ca
RAPPORTO DI COPERTURA: 316 mq	mq 5,985
Stipite: 15% in aggiunta al R _{sc} assegnato (max 15% di 5,985 mq)	mq 897,75

DATI DI PROGETTO

SUPERFICIE COPERTA OFFICIO: (vedi nota)	mq 5.950,34
SUPERFICIE COPERTA TETTOIA: (vedi nota)	mq 276,76
SUPERFICIE COPERTA TOTALE: (vedi nota)	mq 6.227,10
RAPPORTO DI COPERTURA OFFICIO: (vedi nota)	5.950,34 < 5.985 mq --- 49,70% < 50% VERIFICATO
S. COPERTA TETTOIA	276,76-897,75 mq VERIFICATO
U.F. (vedi nota)	0,4970 < 1,50 VERIFICATO
H. MAX	7,90 m < 15 m VERIFICATO
PARCHIEGGI --- 10 mq ogni 200 mq SUP (6.227,10 / 200) x 10= 311,35 mq (minimo)	316 mq di parcheggi in proprio VERIFICATO

Comune di Castiglione delle Stiviere (MN)

SUAP AMPLIAMENTO OFFICIO VIA MATTEI

PROPRIETARIO: **AMICA CHIPS S.P.A.**

PROGETTISTA: **STUDIO MANTOVANI**

ELABORATO: **PLANIMETRIA GENERALE DI PROGETTO**

DATA: 12 marzo 2024

SCALA: 1:500

FILE: 20240312_01_Planimetria_Generale

N° TAV.: **3**