


PLANIMETRIA GENERALE

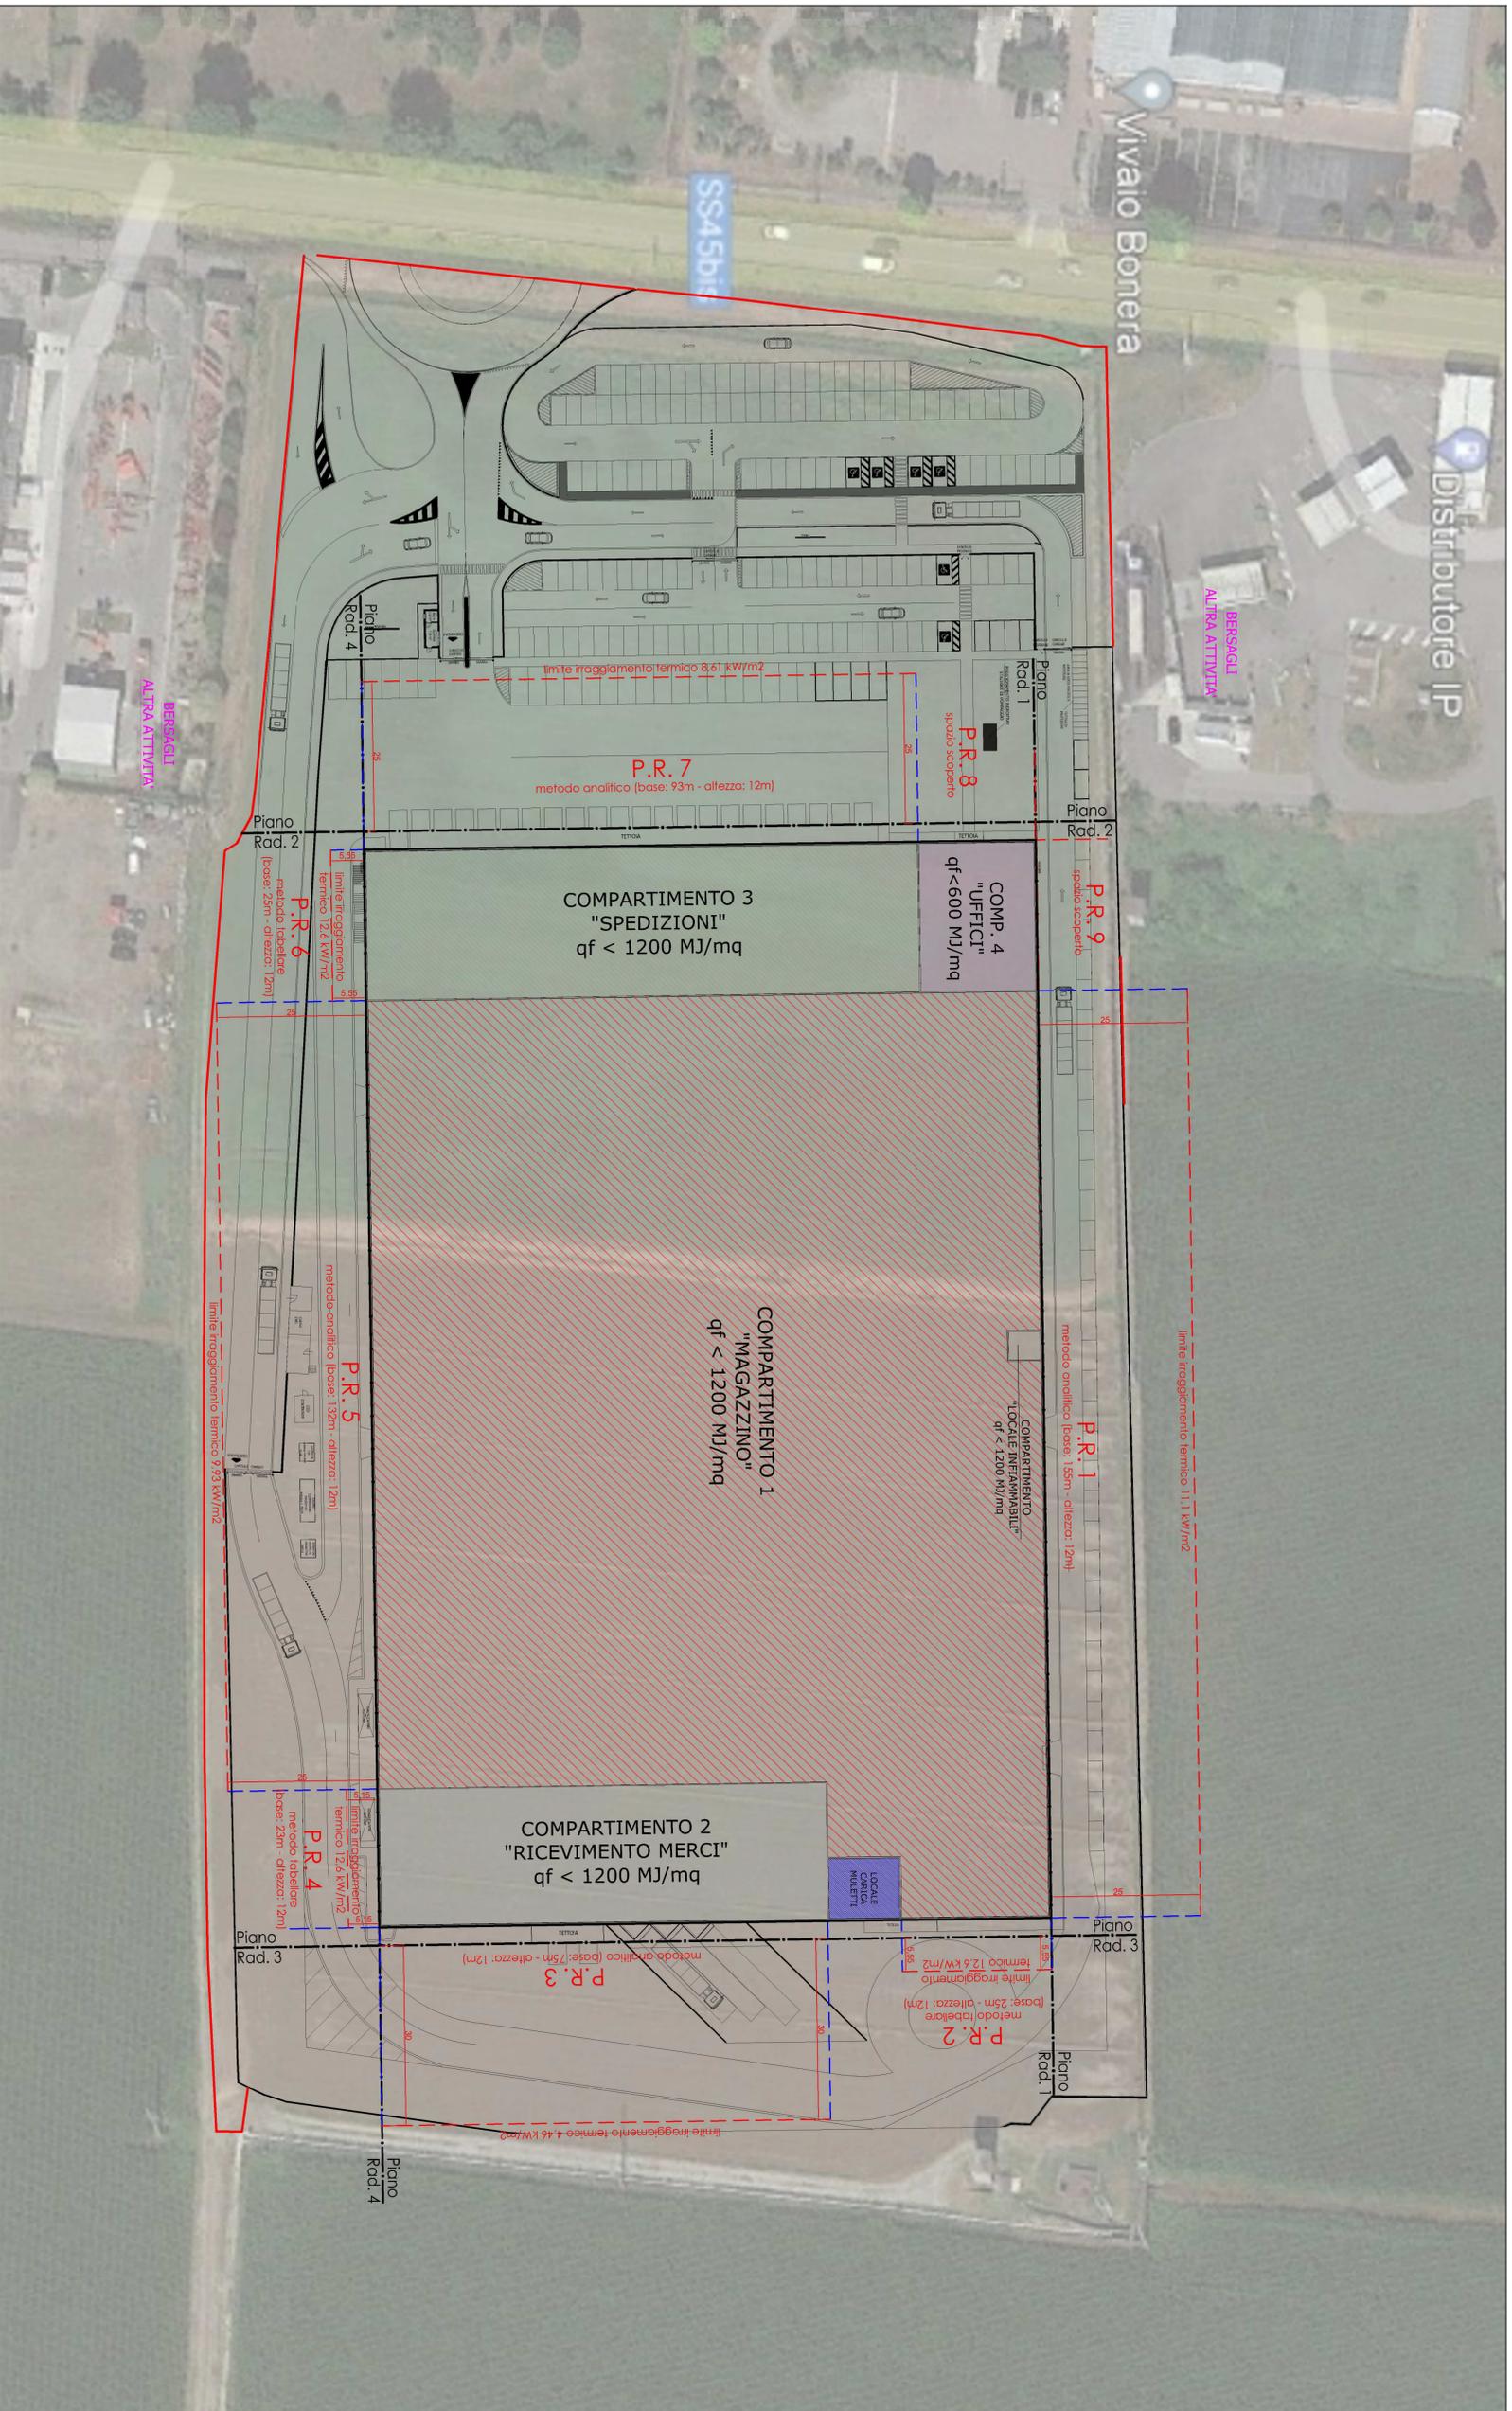


LEGENDA

	LIMITE SUBCOMPARTO A.
	PIANO RADIANTE.
P.R. n°	PIASTRA RADIANTE.



REGIONE LOMBARDA
PROVINCIA DI BRESCIA
COMUNE DI PONCARALE

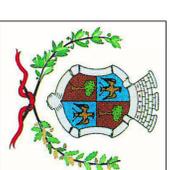

Progetto di nuovo insediamento produttivo finalizzato alla vendita all'ingrosso di prodotti farmaceutici
secondo la procedura SUVA di cui all'art. 8 del DPR 160/2010 e s.m.i. e all'art. 97 della L.R. 12/2005 e s.m.i.

PRONOME
ASCA COSTRUZIONI SRL
Via Mulini, n.14/A - 25039 Traviggiate (Bs)
P.IVA e C.F. 03802810980
P.TC. ascacostruzioni@regemil.it

ASCA COSTRUZIONI S.p.A.

UTILIZZATORE
CEP Cooperativa Esportati Farmacia S.c.a.r.l.
Via Andrea Garzanti, n.18 - 25125 Brescia (Bs)
P.IVA e C.F. 03052010980
P.TC. cep@cep.confindustria.it

CEP

COMPONENTE PREFERENZE INCENDIO (VALUTAZIONE PROGETTO ANTINCENDIO)
Tecnico incaricato
CS_IMP02

ELABORATO GRAFICO (n° 2 di 6 - SP01/2024)
PUBBLICITÀ CONSULENZA - PROGETTAZIONE DEL PRODOTTO TERZO ALTRE ATTIVITÀ
Cognome e 3 Competenze (D.M. 03/08/2013 e s.m.i.)

Scale
1:500

Data 27/03/2024 **Revisione** Rev_00

PROGETTISTI

PIANOZERO
P r o g e t t i

Ing. Cesare Bertocchi
Arch. Cristian Piovarelli
Pian. Alessandro Marinelli
Ing. Ilana Garofoli

RESPONSABILI COMMESSA
Pian. Alessandro Marinelli
Arch. Cristian Piovarelli

PROGETTISTI COMPONENTE SPECIFICATA
Studio Tecnico Associato

S & G

P.L. Valter Savio & Geom. Gian Paolo Cioppi
Via Cristoforo Colombo n°13
29122 - Piacenza (PC) - Italia
C.F. / P.IVA: 0129850037
Tel.: +390523609840 Fax: +390523644445
Cell.: +39346421106 / +39349371644
mail: valter.savio@studiosavio.it

