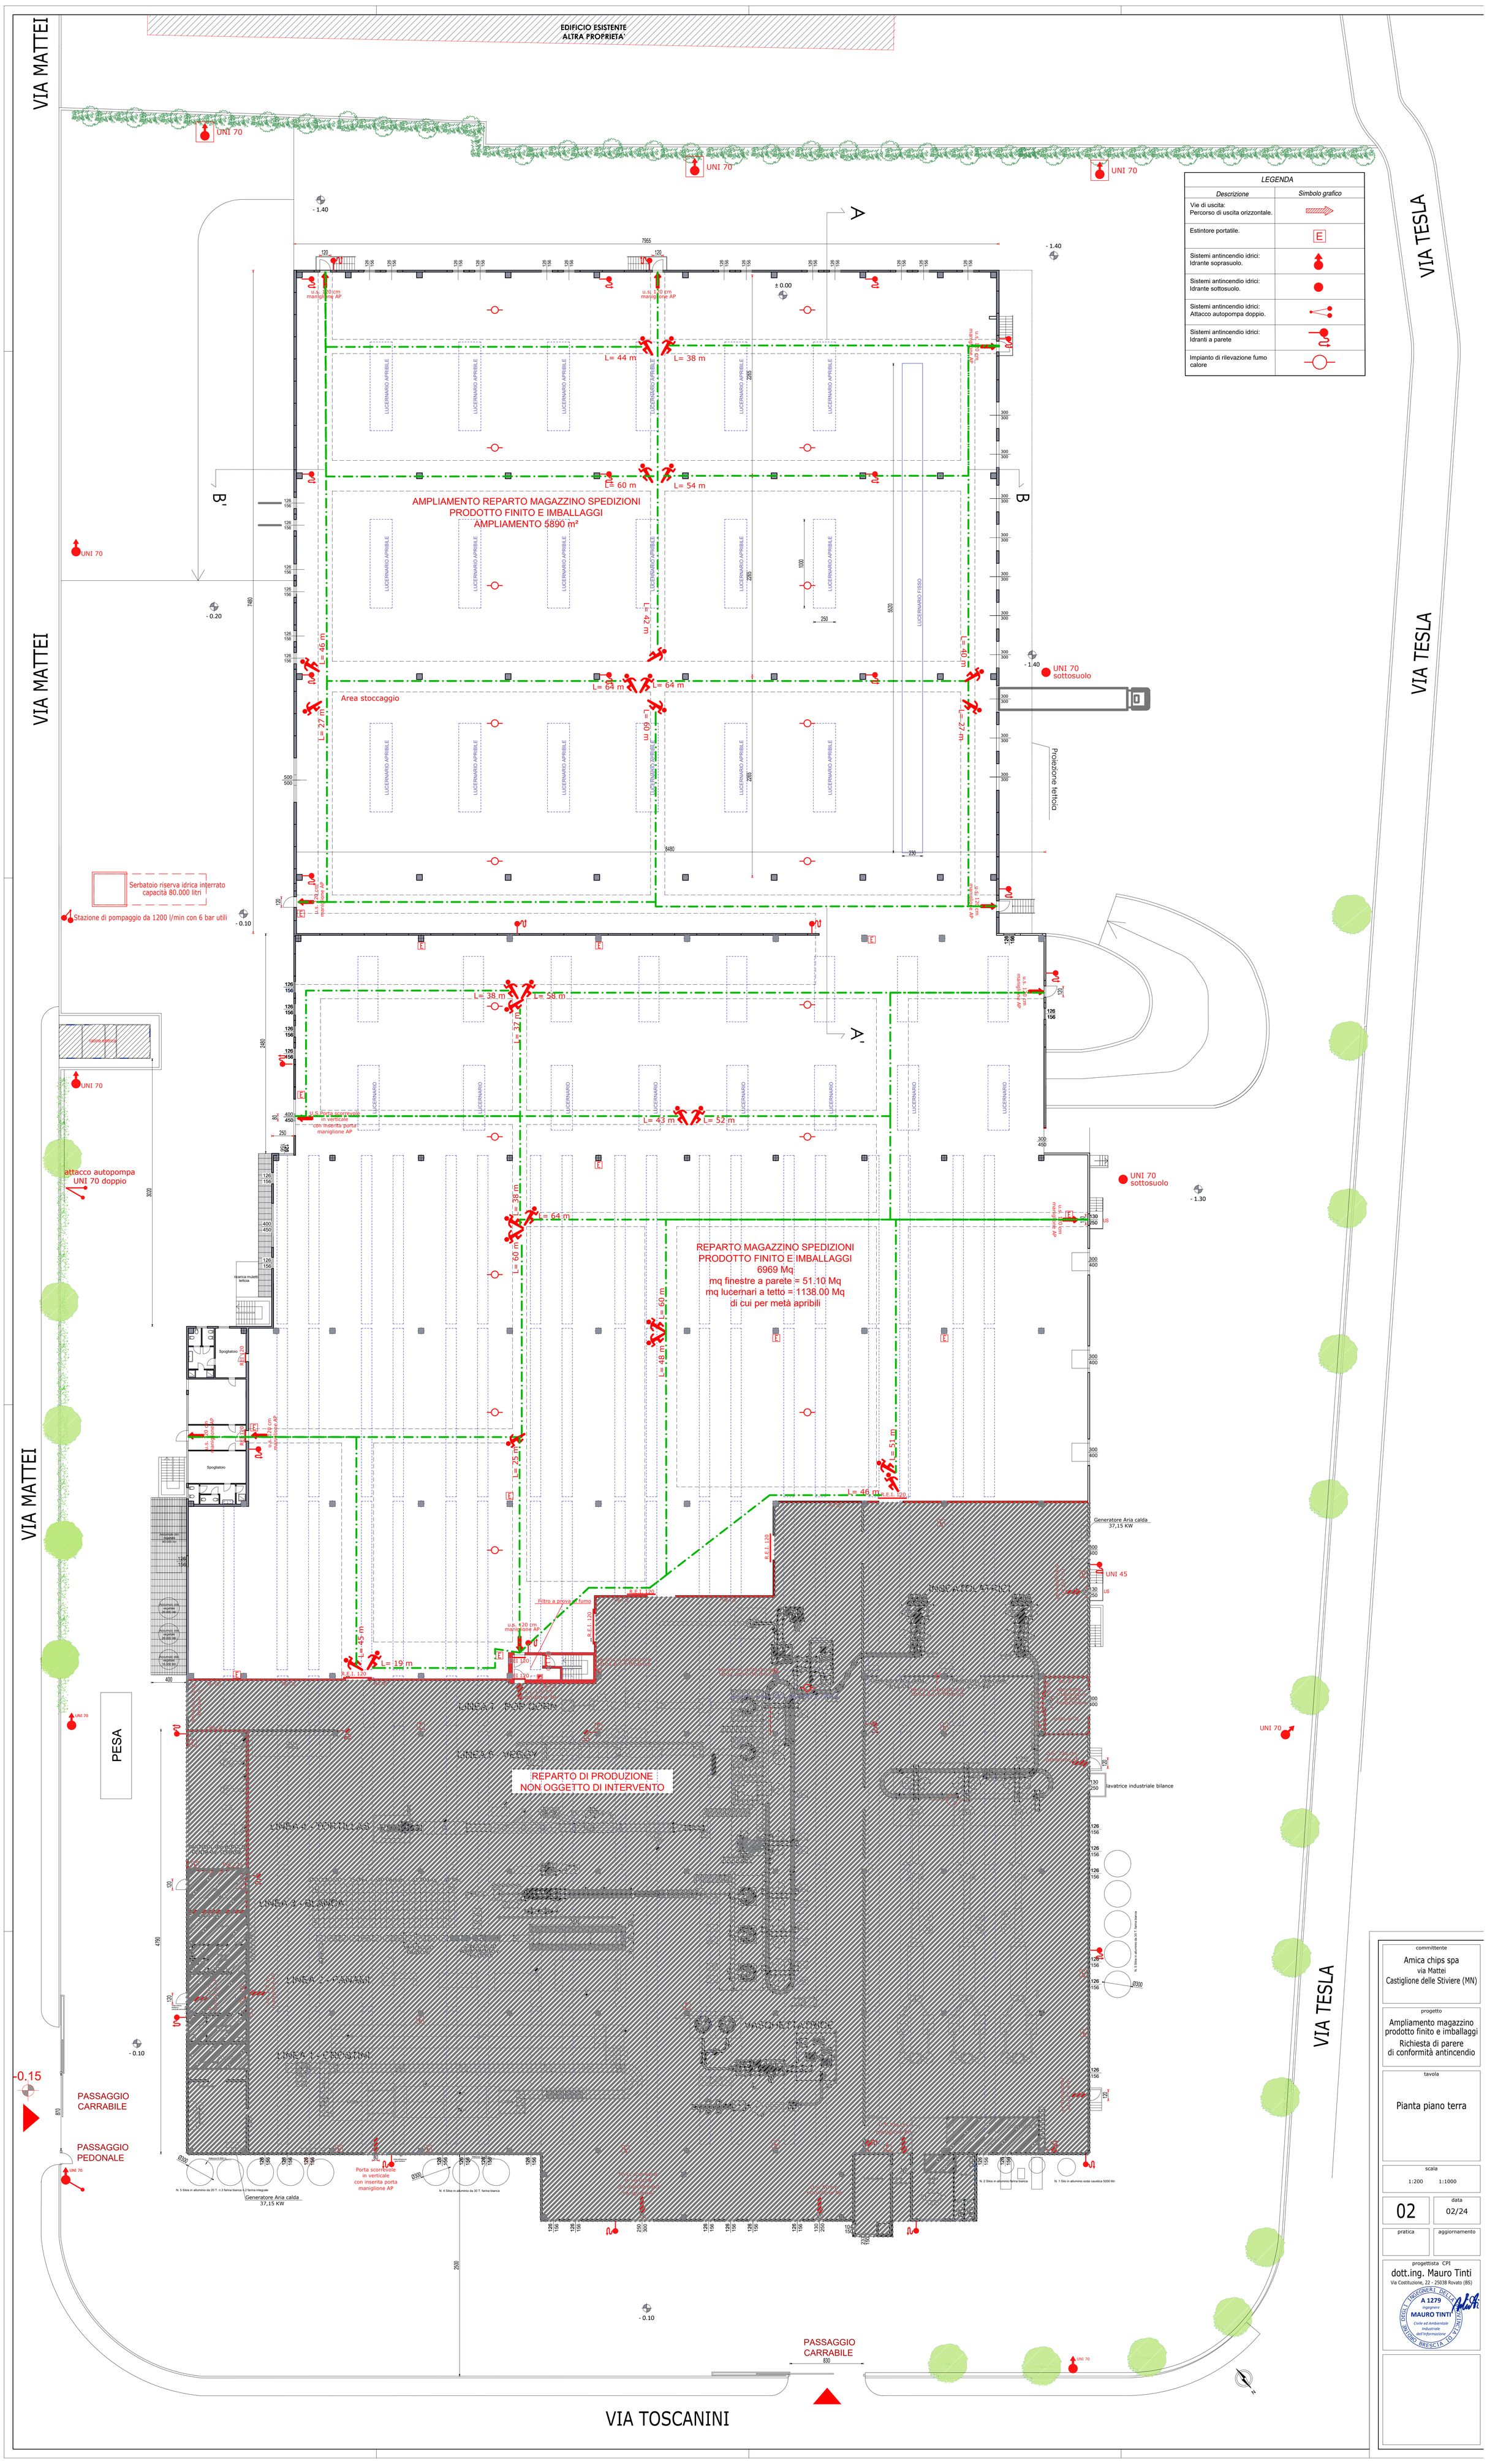

committente
Amica chips spa
via Mattei
Castiglione delle Stiviere (MN)

progetto
Ampliamento magazzino
prodotto finito e imballaggi
Richiesta di parere
di conformità antincendio

tavola
Pianta piano terra

scala
1:200 1:1000

02

data
02/24

pratica

aggiornamento

progettista CPI
dott.ing. Mauro Tinti
Via Costituzione, 22 - 25038 Rovato (BS)

ORDINE DEGLI INGEGNERI DELLA PROVINCIA DI BRESCIA
A 1279
Ingegnere
MAURO TINTI
Civile ed Ambientale
Industriale
dell'Informazione