


- LIMITE SUBCOMPARTO A
- AIUOLE
- GRIGLIATO ERBOSO PERMEABILE
- ASFALTO DRENANTE
- ASFALTO BITUMINATO
- RECINZIONE
- PERCORSI PEDONALI A RASO IN ASFALTO COLORATO
- MARCIAPIEDI IN AREA PRIVATA
- MARCIAPIEDI IN AREA PUBBLICA
- PAVIMENTAZIONE IN CUBETTI DI PORFIDO
- SASSI ORNAMENTALI
- POSIZIONAMENTO NUOVI GUARDRAIL

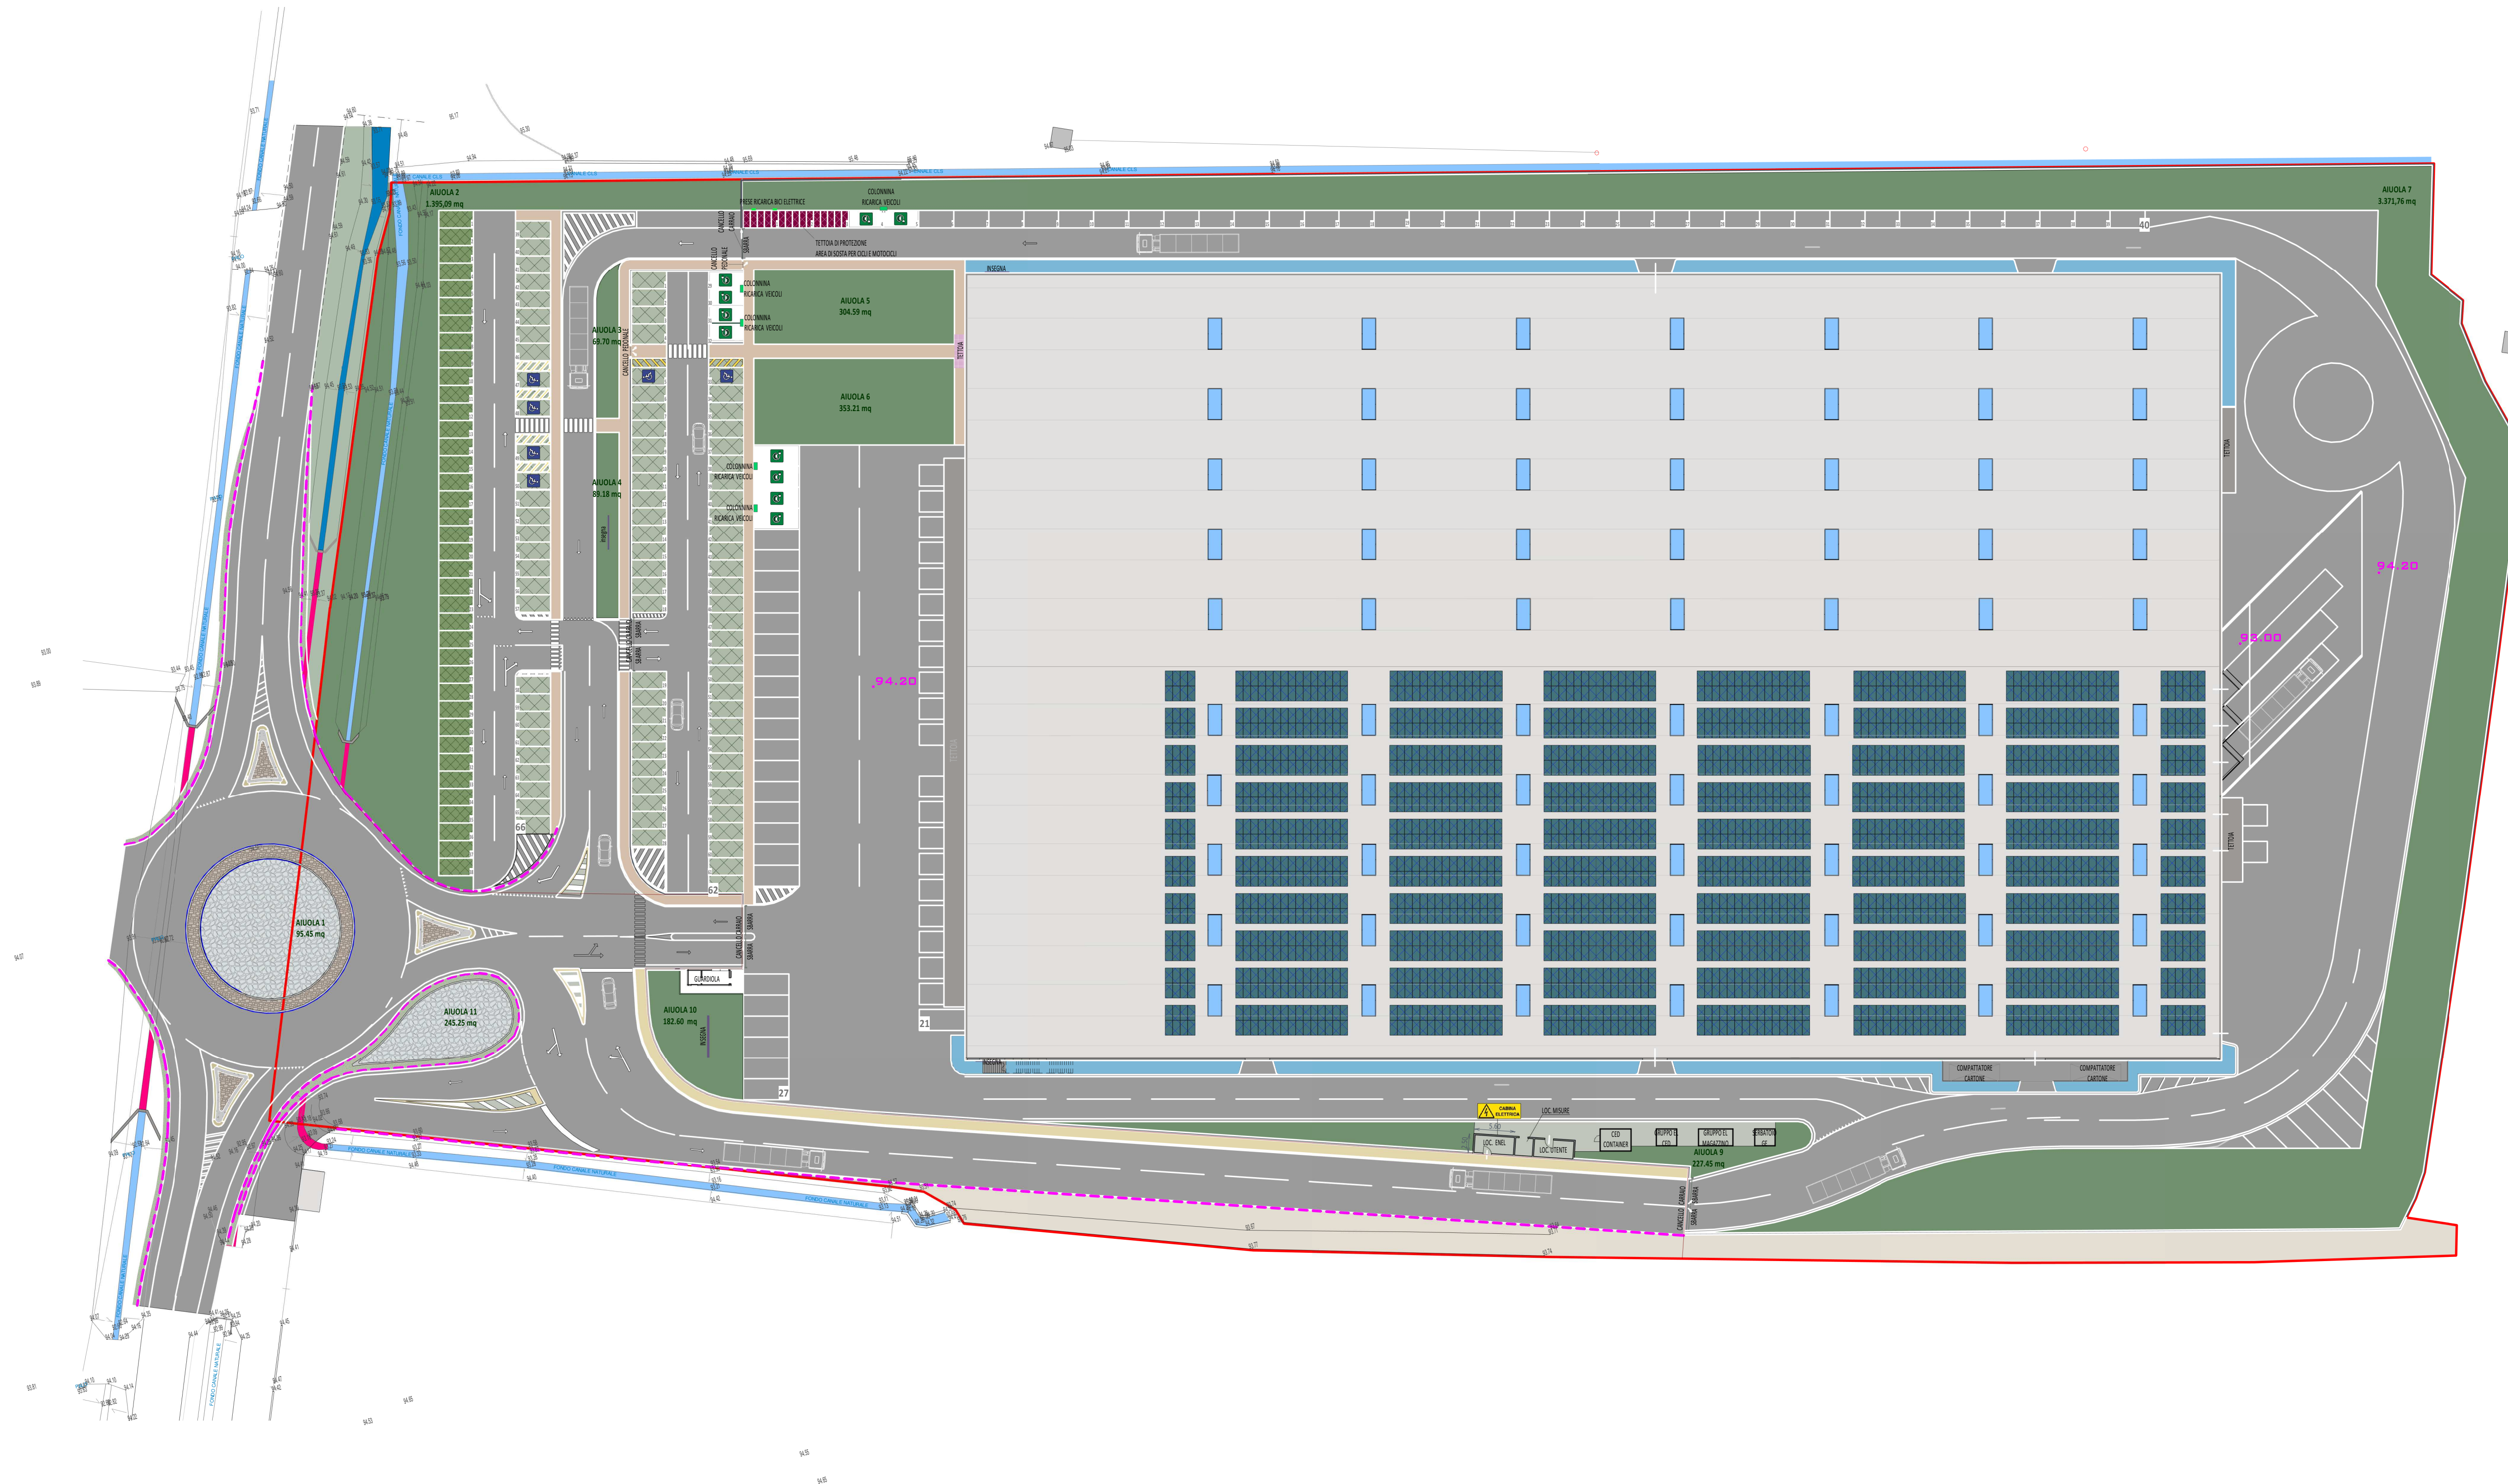

DATI PLANIVOLUMETRICI SUBCOMPARTO A

Superficie territoriale:	45 976,80	mq
Superficie Coperta:	20 234,85	mq
Superficie Lorda:	23 798,92	mq
Superficie Fondiaria	41 766,10	mq

REGIONE LOMBARDIA
PROVINCIA DI BRESCIA



COMUNE di PONCARALE

Progetto di nuovo insediamento produttivo finalizzato alla vendita all'ingrosso di prodotti farmaceutici

secondo la procedura SUAP di cui all'art. 8 del DPR 160/2010 e s.m.i. e all'art. 97 della L.R. 12/2005 e s.m.i.

PROponente
ASCA COSTRUZIONI SRL
Via Mulini, n.114/A - 25039 Travagliato (Bs)
P.IVA e C.F. 03802810980
PEC ascacostruzioniisl@legalmail.it



UTILIZZATORE
CEF Cooperativa Esercenti Farmacia S.C.R.L.
Via Achille Grandi, n.18 - 25125 Brescia (Bs)
P.IVA e C.F. 00272680174
PEC cefscr@pec.confcooperative.it



COMPONENTE EDILIZIA

Tavola numero
EDTAV03 var

Planimetria di Progetto con indicazioni tecniche preliminari
SUBCOMPARTO A

Scala
1 : 500

Fase

Data
Ottobre 2023

Revisione
Rev.04

PROGETTISTI

PIANOzero
progetti

S.R.L. STP

Ing. Cesare Bertocchi
Arch. Cristian Piovaneli
Pian. Alessandro Martinelli
Ing. Ilaria Garletti

via Palazzo n.5, 25081 Bedizzole (BS)
Tel. 030 674924
email: info@pianozero.progetti.it
PEC: pianozero.progetti@legalmail.it
P.IVA: 04259600986

RESPONSABILI COMMESSA

Pian. Alessandro Martinelli
Arch. Cristian Piovaneli

COLLABORATORI
Ing. Francesco Botticini
Diseg. Maria Tomasoni